


**IZMJENE I DOPUNE
DETALJNOG PLANA UREĐENJA
GOSPODARSKO - POSLOVNE ZONE
U OZLJU (DPU 1)**

4. UVJETI GRADNJE

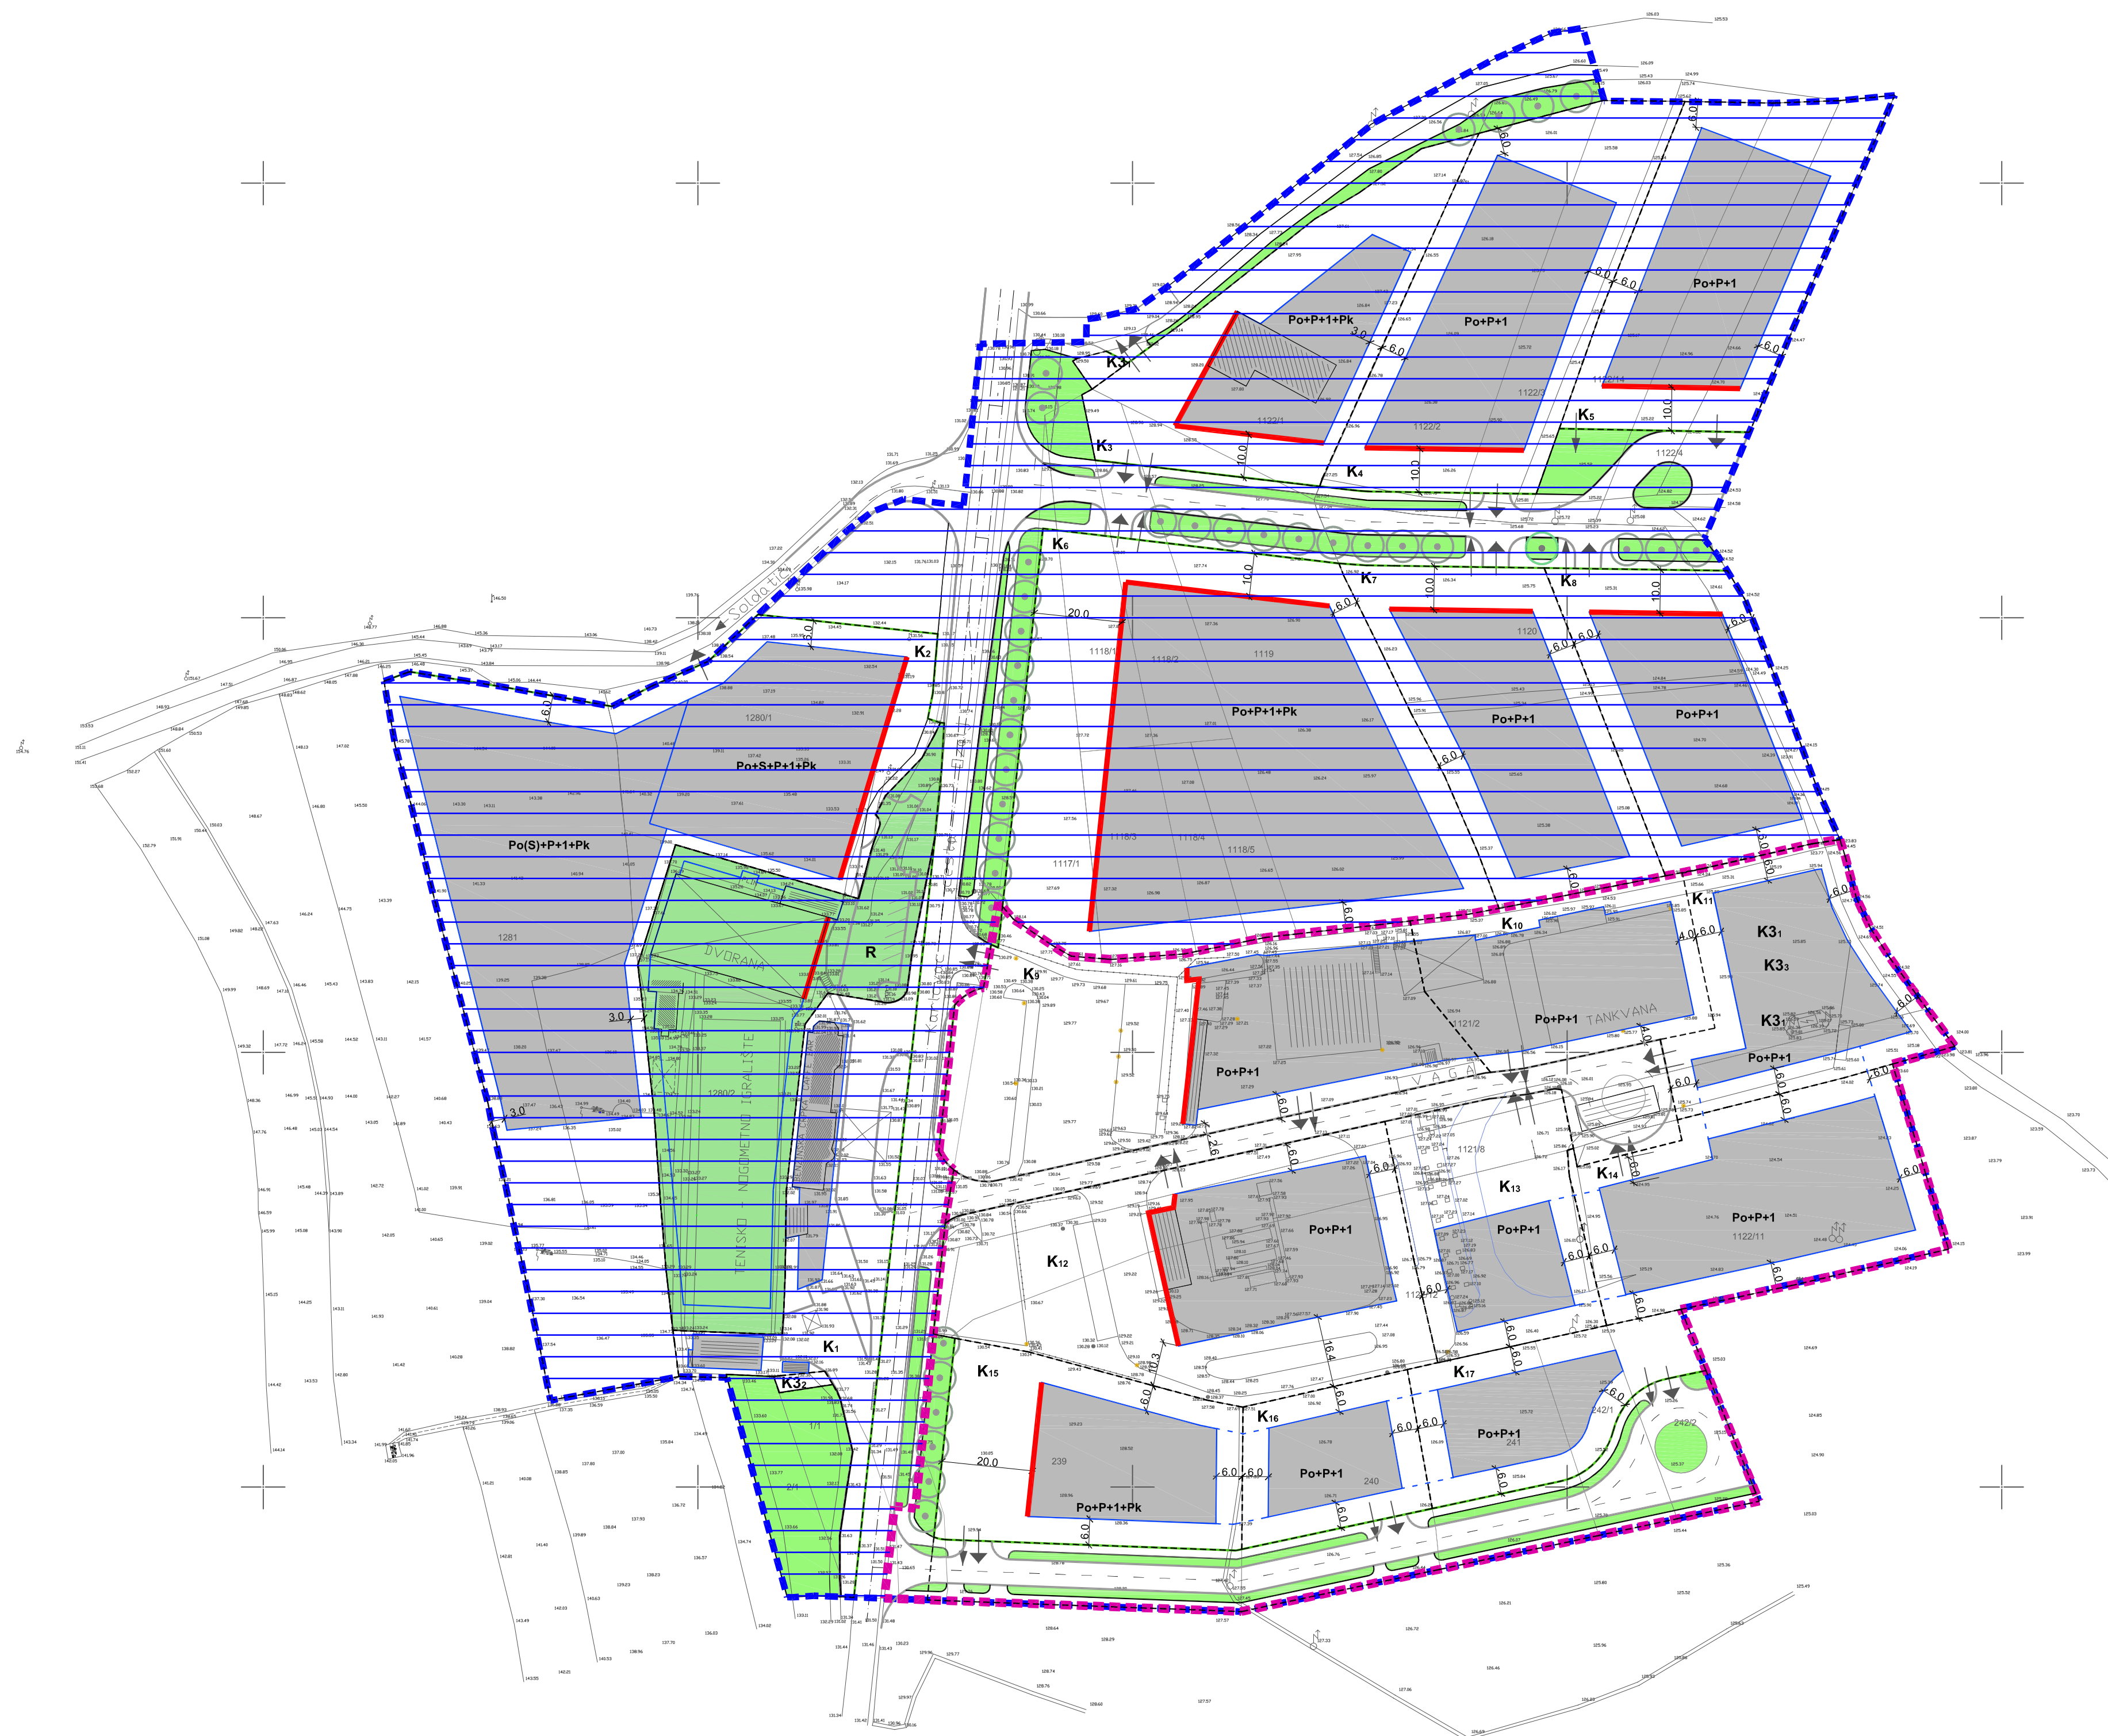

TUMAČ ZNAKOVA

GRANICE

- GRANICA OBUHVATA OSNOVNOG PLANA
- GRANICA OBUHVATA IZMJENA I DOPUNA
- PODRUČJE PLANA KOJE SE NE MIJENJA - ostaje na snazi osnovni plan

UVJETI GRADNJE

- GRANICA GRAĐEVNE ČESTICE
- POSTOJEĆA GRAĐEVINA
- GRANICA GRADIVOG DIJELA ČESTICE
- MOGUĆNOST SPAJANJA ČESTICA I GRADIVIH DIJELOVA ČESTICA
- REGULACIJSKI PRAVAC
- GRAĐEVNI PRAVAC
- KATNOST GRAĐEVINE
- ZELENILU U POTEZU
- UDALJENOST GRANICA PARCELE OD GRANICE GRAĐEVNOG DIJELA ČESTICE
- PRIKLJUČENJE NA JAVNU POVRŠINU
- PRIKLJUČENJE NA KOMUNALNU INFRASTRUKTURU

- OZNAKA GRAĐEVNE PARCELE:**
- K₁₋₁₇ POSLOVNA NAMJENA
 - K₃ KOMUNALNO - SERVISNA NAMJENA K₃: trafostanica
K₃: UPS
K₃: ELEKTRANA NA BIO MASU
 - R ŠPORTSKO-REKREACIJSKA NAMJENA



**KARLOVAČKA ŽUPANIJA
GRAD OZALJ**

projektni biro d.o.o. Karlovac

PROJEKTI BIRI 2A d.o.o. za arhitekturni i inženjerski rad
Opatovska 6, 47000 Karlovac, HR 547 415 711, fax 547 412 848, projektko@pb2a.com.hr, www.pb2a.hr

**IZMJENE I DOPUNE
DETALJNOG PLANA UREĐENJA
GOSPODARSKO - POSLOVNE ZONE
U OZLJU (DPU 1)**



**KARLOVAČKA ŽUPANIJA
GRAD OZALJ**

**IZMJENE I DOPUNE DETALJNOG PLANA UREĐENJA
GOSPODARSKO - POSLOVNE ZONE U OZLJU (DPU 1)**

Naziv kartografskog prikaza: **UVJETI GRADNJE**

Broj kartografskog prikaza: 4	Mjerilo kartografskog prikaza: 1:1000
Program mjera za unapređenje stanja u prostoru Grada Ozalja: Službeni glasnik Grada Ozalja 07/07	Odluka Gradskog vijeća Grada Ozalja o donošenju Izmjena i dopuna Detaljnog plana uređenja gospodarsko-poslovne zone u Ozlju: Službeni glasnik Grada Ozalja 07/11
Zaključak Gradskog poglavarstva Grada Ozalja o stavljanju temelja i dopuna Detaljnog plana uređenja gospodarsko-poslovne zone u Ozlju na javnu raspravu (Odluka u OZLU 25.09.2011. godišnje)	Javni uvjod sudžan: od: 02.09.2011. godine do: 19.09.2011. godine
Pečat tijela odgovornog za provođenje javne rasprave: M.P.	Odgovorna osoba za provođenje javne rasprave: Jasna Panjšan, dipl.ing.geod.

Suglasnost na plan:

Pravna osoba koja je izradila plan: projektni biro d.o.o. Karlovac

Pečat pravne osobe koja je izradila plan: M.P.	Odgovorna osoba: VLASTA LENDLER-ADAMEC, dipl.ing.arh.
--	---

Koordinatori plana: - Za Grad Ozalj; - Za PROJEKTI BIRO 2A d.o.o.;	JASNA PANJŠAN, dipl.ing.geod. TATJANA BASAR, dipl.ing.arh.
Odgovorni planer PROJEKTI BIRO 2A d.o.o.:	TATJANA BASAR, dipl.ing.arh.

Svručni tim u izradi plana: - Tatjana Basar, dipl.ing.arh.; - Vlasta Lendler-Adamec, dipl.ing.arh.	- Davor Petračić, dipl.ing.grad.; - Miroslav Mišljenović, str.sc.el.ing.
--	--

Pečat Gradskog vijeća Grada Ozalja: M.P.	Predsjednik Gradskog vijeća Grada Ozalja: Ivica Benković
--	--

Istovjetnost prostornog plana s izvornikom ovjerava: (ime, prezime, potpis)	Pečat nadležnog tijela: M.P.
---	------------------------------