

KARLOVAČKA ŽUPANIJA
OPĆINA BARILOVIĆ

URBANISTIČKI PLAN UREĐENJA
**KOMUNALNO SERVISNE ZONE
U K.O. KOSIJERSKO SELO_UPU 7**

ZATEČENO STANJE OBUHVATA UPU-A

Nositelj izrade: Karlovačka županija, Općina Barilović
Stručni izradivač: **ADF** d.o.o. za arhitekturu, projektiranje, savjetovanje, urbanizam i prostorno uređenje

TUMAČ ZNAKOVLJA

1. TERITORIJALNE I STATISTIČKE GRANICE

- GRANICA OBUHVATA PLANA
- GRAĐEVINSKO PODRUČJE - NEIZGRAĐENI DIO (OBUHVAT)

3. PROMETNE POVRŠINE

- JAVNE PROMETNE POVRŠINE UNUTAR OBUHVATA UPU-A
- JAVNE PROMETNE POVRŠINE IZVAN OBUHVATA UPU-A

4. ELEKTROENERGETIKA


4.2.2. ELEKTROPRIJENOSNI UREĐAJI

- VOD 20 kV (POSTOJEĆI)
- BETONSKI ELEKTRIČNI STUP (POSTOJEĆI)

M 1:1000



Grafička obrada: **ADF** d.o.o. za arhitekturu, projektiranje, savjetovanje, urbanizam i prostorno uređenje

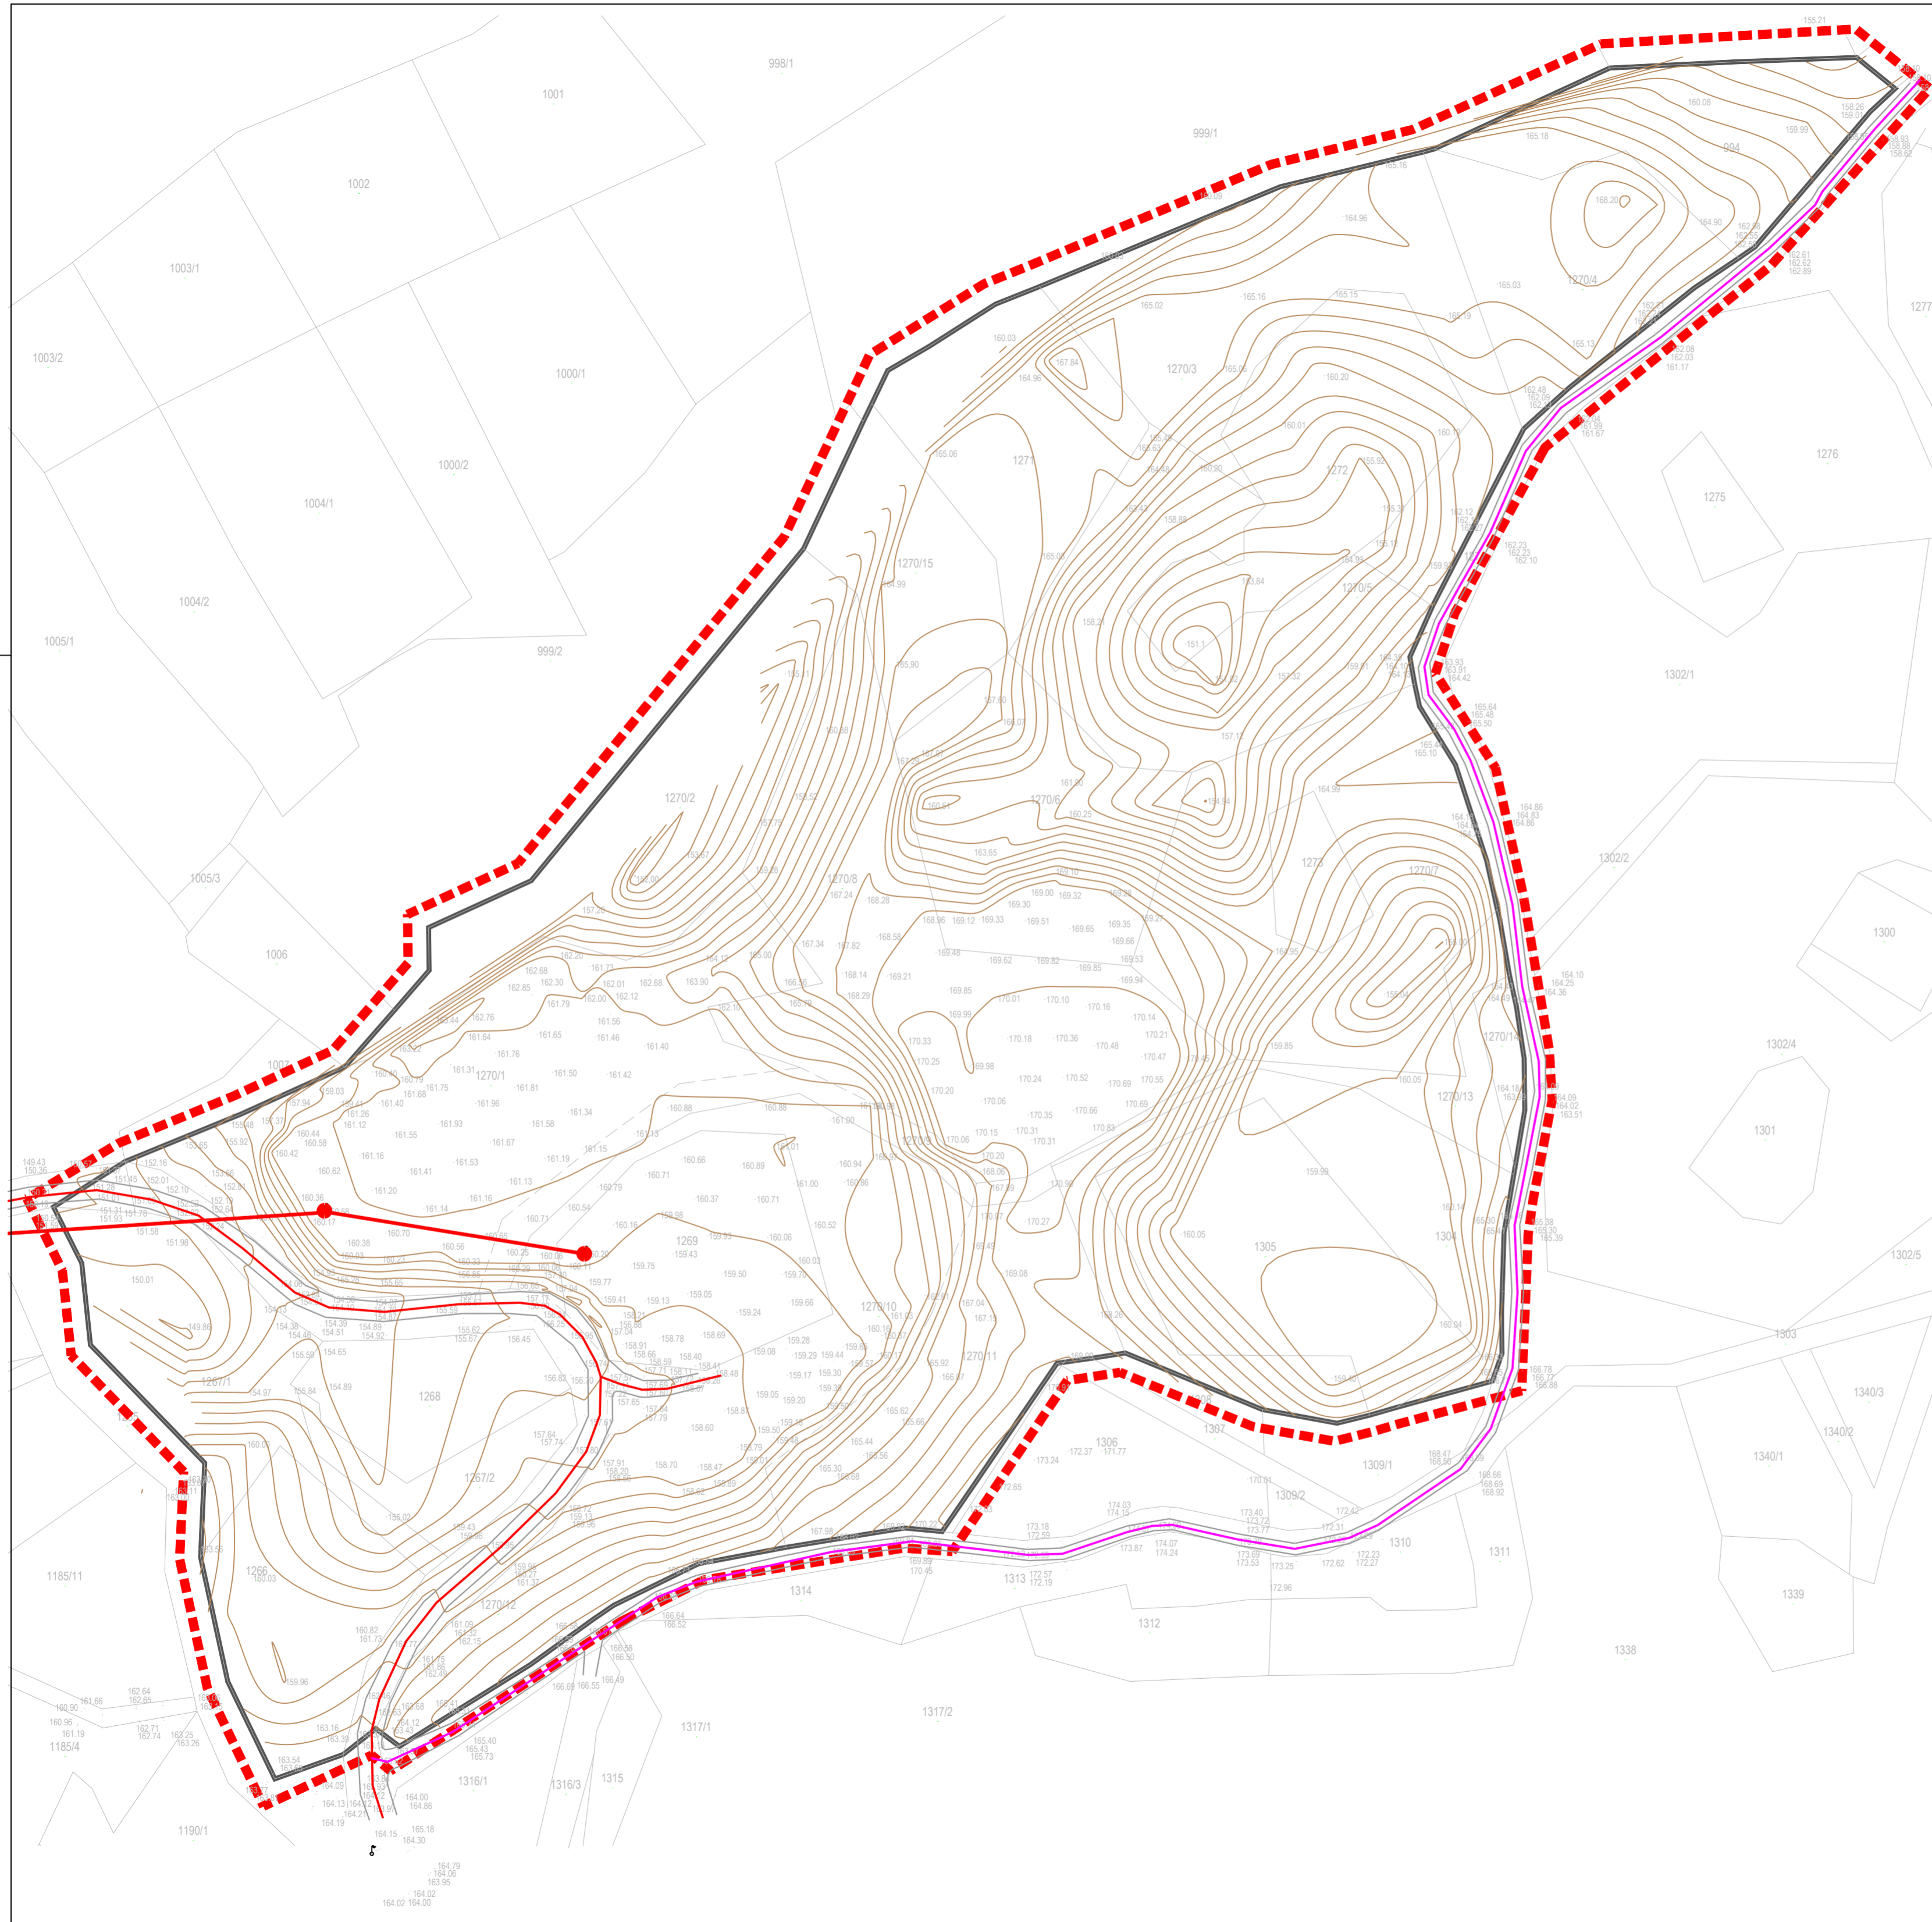

Županija/Grad Zagreb		KARLOVAČKA ŽUPANIJA	
Općina/Grad		OPĆINA BARILOVIĆ	
Naziv prostornog plana: KOMUNALNO SERVISNE ZONE U K.O. KOSIJERSKO SELO_UPU 7			
Naziv kartografskog prikaza: ZATEČENO STANJE OBUHVATA UPU-A			
Broj kartografskog prikaza: 0.		Mjerilo kartografskog prikaza: 1:1.000	
Odluka o izradi prostornog plana (službeno glasilo): Službeni glasnik Općine Barilović 4/20		Odluka predstavničkog tijela o donošenju plana (službeno glasilo): Službeni glasnik Općine Barilović 5/21	
Javna rasprava (datum objave): Večernji list, 14.9.2021.		Javni uvid održan: 15.9.2021. - 15.10.2021.	
Pečat tijela odgovornog za provođenje javne rasprave:		Odgovorna osoba za provođenje javne rasprave: IRENA MARINKOVIĆ <small>(ime, prezime i potpis)</small>	
Pravna osoba/tijelo koje je izradilo plan: ADF d.o.o., KARLOVAC, M. VRHOVCA 9			
Pečat pravne osoba/tijela koje je izradio plan:		Odgovorna osoba: VLADIMIR PETROVIĆ, d.i.a. <small>(ime, prezime i potpis)</small>	
Koodinator plana (Odgovorni voditelj): BRANKICA PETROVIĆ, d.i.a.			
Stručni tim u izradi plana:			
1. Brankica Petrović, d.i.a.	5. _____	9. _____	
2. Vladimir Petrović, d.i.a.	6. _____	10. _____	
3. Ante Furač, mag.ing.arh.	7. _____	11. _____	
4. Slobodan Mraković, d.i.g.	8. _____	12. _____	
Pečat predstavničkog tijela:		Predsjednik Općinskog vijeća: JOSIP DOBRINIĆ <small>(ime, prezime i potpis)</small>	
Istovjetnost ovog prostornog plana s izvornikom ovjerava: <small>(ime, prezime i potpis)</small>		Pečat nadležnog tijela:	