


Nositelj izrade:  
**REPUBLIKA HRVATSKA**  
**KARLOVAČKA ŽUPANIJA**  
**GRAD DUGA RESA**

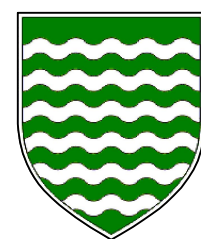

Stručni izrađivač:  
**JAVNA USTANOVA ZAVOD ZA PROSTORNO**  
**UREĐENJE KARLOVAČKE ŽUPANIJE**

**URBANISTIČKI PLAN UREĐENJA**  
**GRADA DUGE RESE**

ELABORAT PROČIŠĆENOG TEKSTA ODREDBI  
 ZA PROVEDBU I GRAFIČKOG DIJELA PLANA

**2. PROMETNA, ULIČNA I KOMUNALNA**  
**INFRASTRUKTURNA MREŽA**

**2.C. ENERGETSKI SUSTAV**

**TUMAČ ZNAKOVA**

GRANICE  
 OBUHVAT URBANISTIČKOG PLANA UREĐENJA

**ENERGETSKI SUSTAV**

**CIJEVNI TRANSPORT PLINA**

REDUKCIJSKA STANICA  
 VISOKOTLAČNI PLINOVOD  
 SREDNJETLAČNI PLINOVOD /VAŽNIJI PROFILI/



**ELEKTROENERGETIKA**

TRANSFORMATORSKA I RASKLOPNA  
 POSTROJENJA

TS 110/20 kV  
 TS 35 kV

**ELEKTROPRIJENOSNI UREĐAJI**

2x110 kV DALEKOVOD  
 DALEKOVOD 35 kV  
 KABEL 35 kV  
 UKIDANJE 35 kV DALEKOVODA  
 DALEKOVOD10(20) kV  
 KABEL10(20) kV  
 KABEL 10(20) kV /NAČELNA LOKACIJA/  
 UKIDANJE 10(20) kV DALEKOVODA  
 UKIDANJE 10(20) kV KABELA

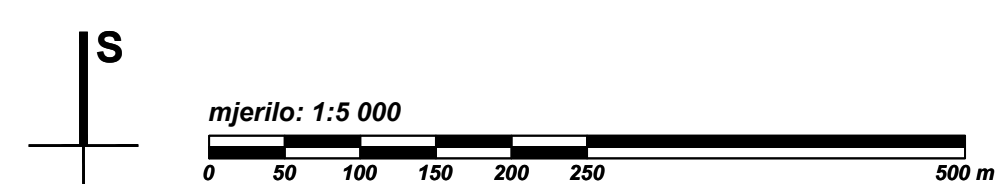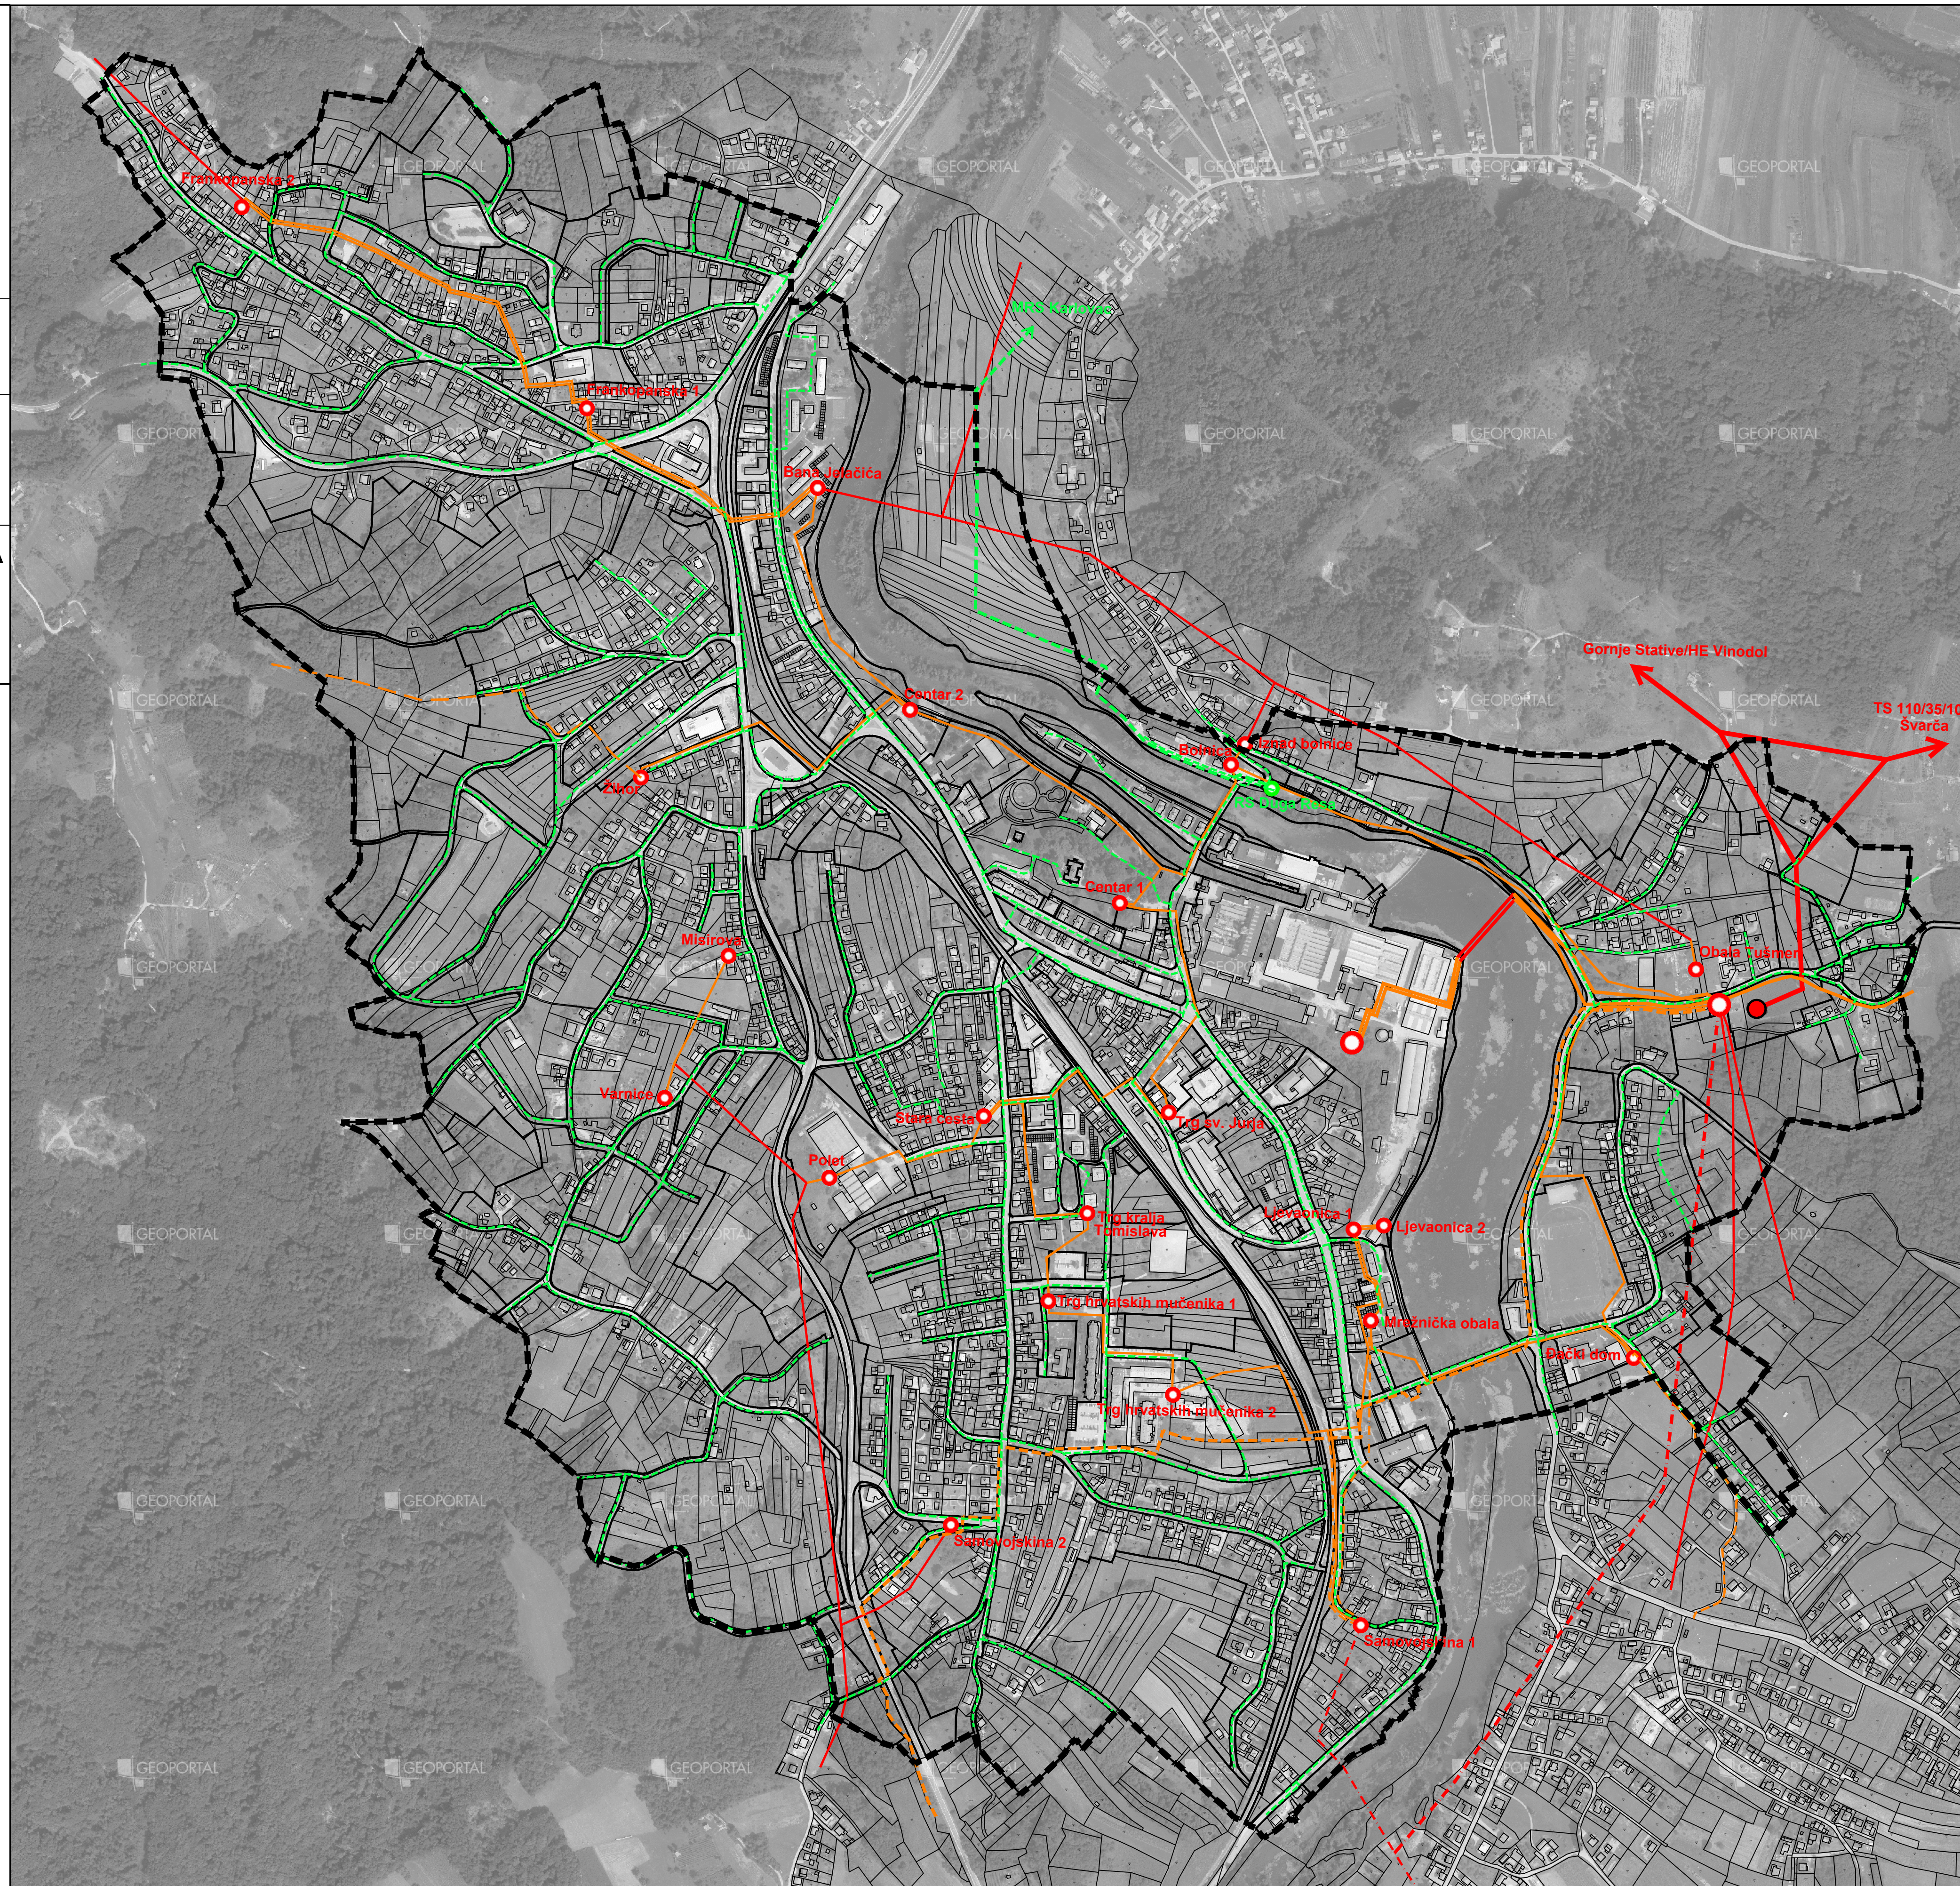

**GRAD DUGA RESA**

Naziv prostornog plana: **URBANISTIČKI PLAN UREĐENJA GRADA DUGE RESE**  
 ELABORAT PROČIŠĆENOG TEKSTA ODREDBI ZA PROVEDBU I GRAFIČKOG DIJELA PLANA  
 (Službeni glasnik Grada Duge Rese, 05/08, 09/12, 08/20, 01/21 - pročišćeni elaborat)

Naziv kartografskog prikaza: **ENERGETSKI SUSTAV**  
 Broj kartografskog prikaza: 2.C Mjerilo kartografskog prikaza: 1 : 5000

Nositelj izrade Elaborata:

**GRAD DUGA RESA**  
 Upravni odjel za prostorno planiranje, komunalno  
 gospodarstvo, zaštitu okoliša i imovinu  
 pročelnik: Mladen Rakočević, dipl. ing. arh.

Pravna osoba koja je izradila Elaborat:

**JAVNA USTANOVA**  
**ZAVOD ZA PROSTORNO UREĐENJE**  
**KARLOVAČKE ŽUPANIJE**

Pečat pravne osobe koja je izradila Elaborat:	Odgovorna osoba:
M.P.	Mario KEČEŠ, dipl.ing.arh.
Pečat odgovornog voditelja izrade Elaborata:	Odgovorni voditelj izrade Elaborata:
M.P.	Vlatka BOROŠA, dipl.ing.arh. ovlaštena arhitektica - urbanistica

Stručni tim u izradi Elaborata:  
 1. Mario KEČEŠ, dipl.ing.arh.  
 2. Vlatka BOROŠA, dipl.ing.arh.  
 3. Marinko MARADIN, dipl.ing.arh.

Pečat predstavničkog tijela:	Predsjednik Odbora za Statut i Poslovnik:
M.P.	Branko PRIMUŽAK, dipl. oec.
Istovjetnost ovog Elaborata s izvornikom ovjerava:	Pečat nadležnog tijela:
(ime, prezime, potpis)	M.P.