



PRILOG 3.

RASTER I RAZMJEŠTAJ UKOPNIH PARCELA ZA GROBNO POLJE

3.3. GROBNO POLJE III.

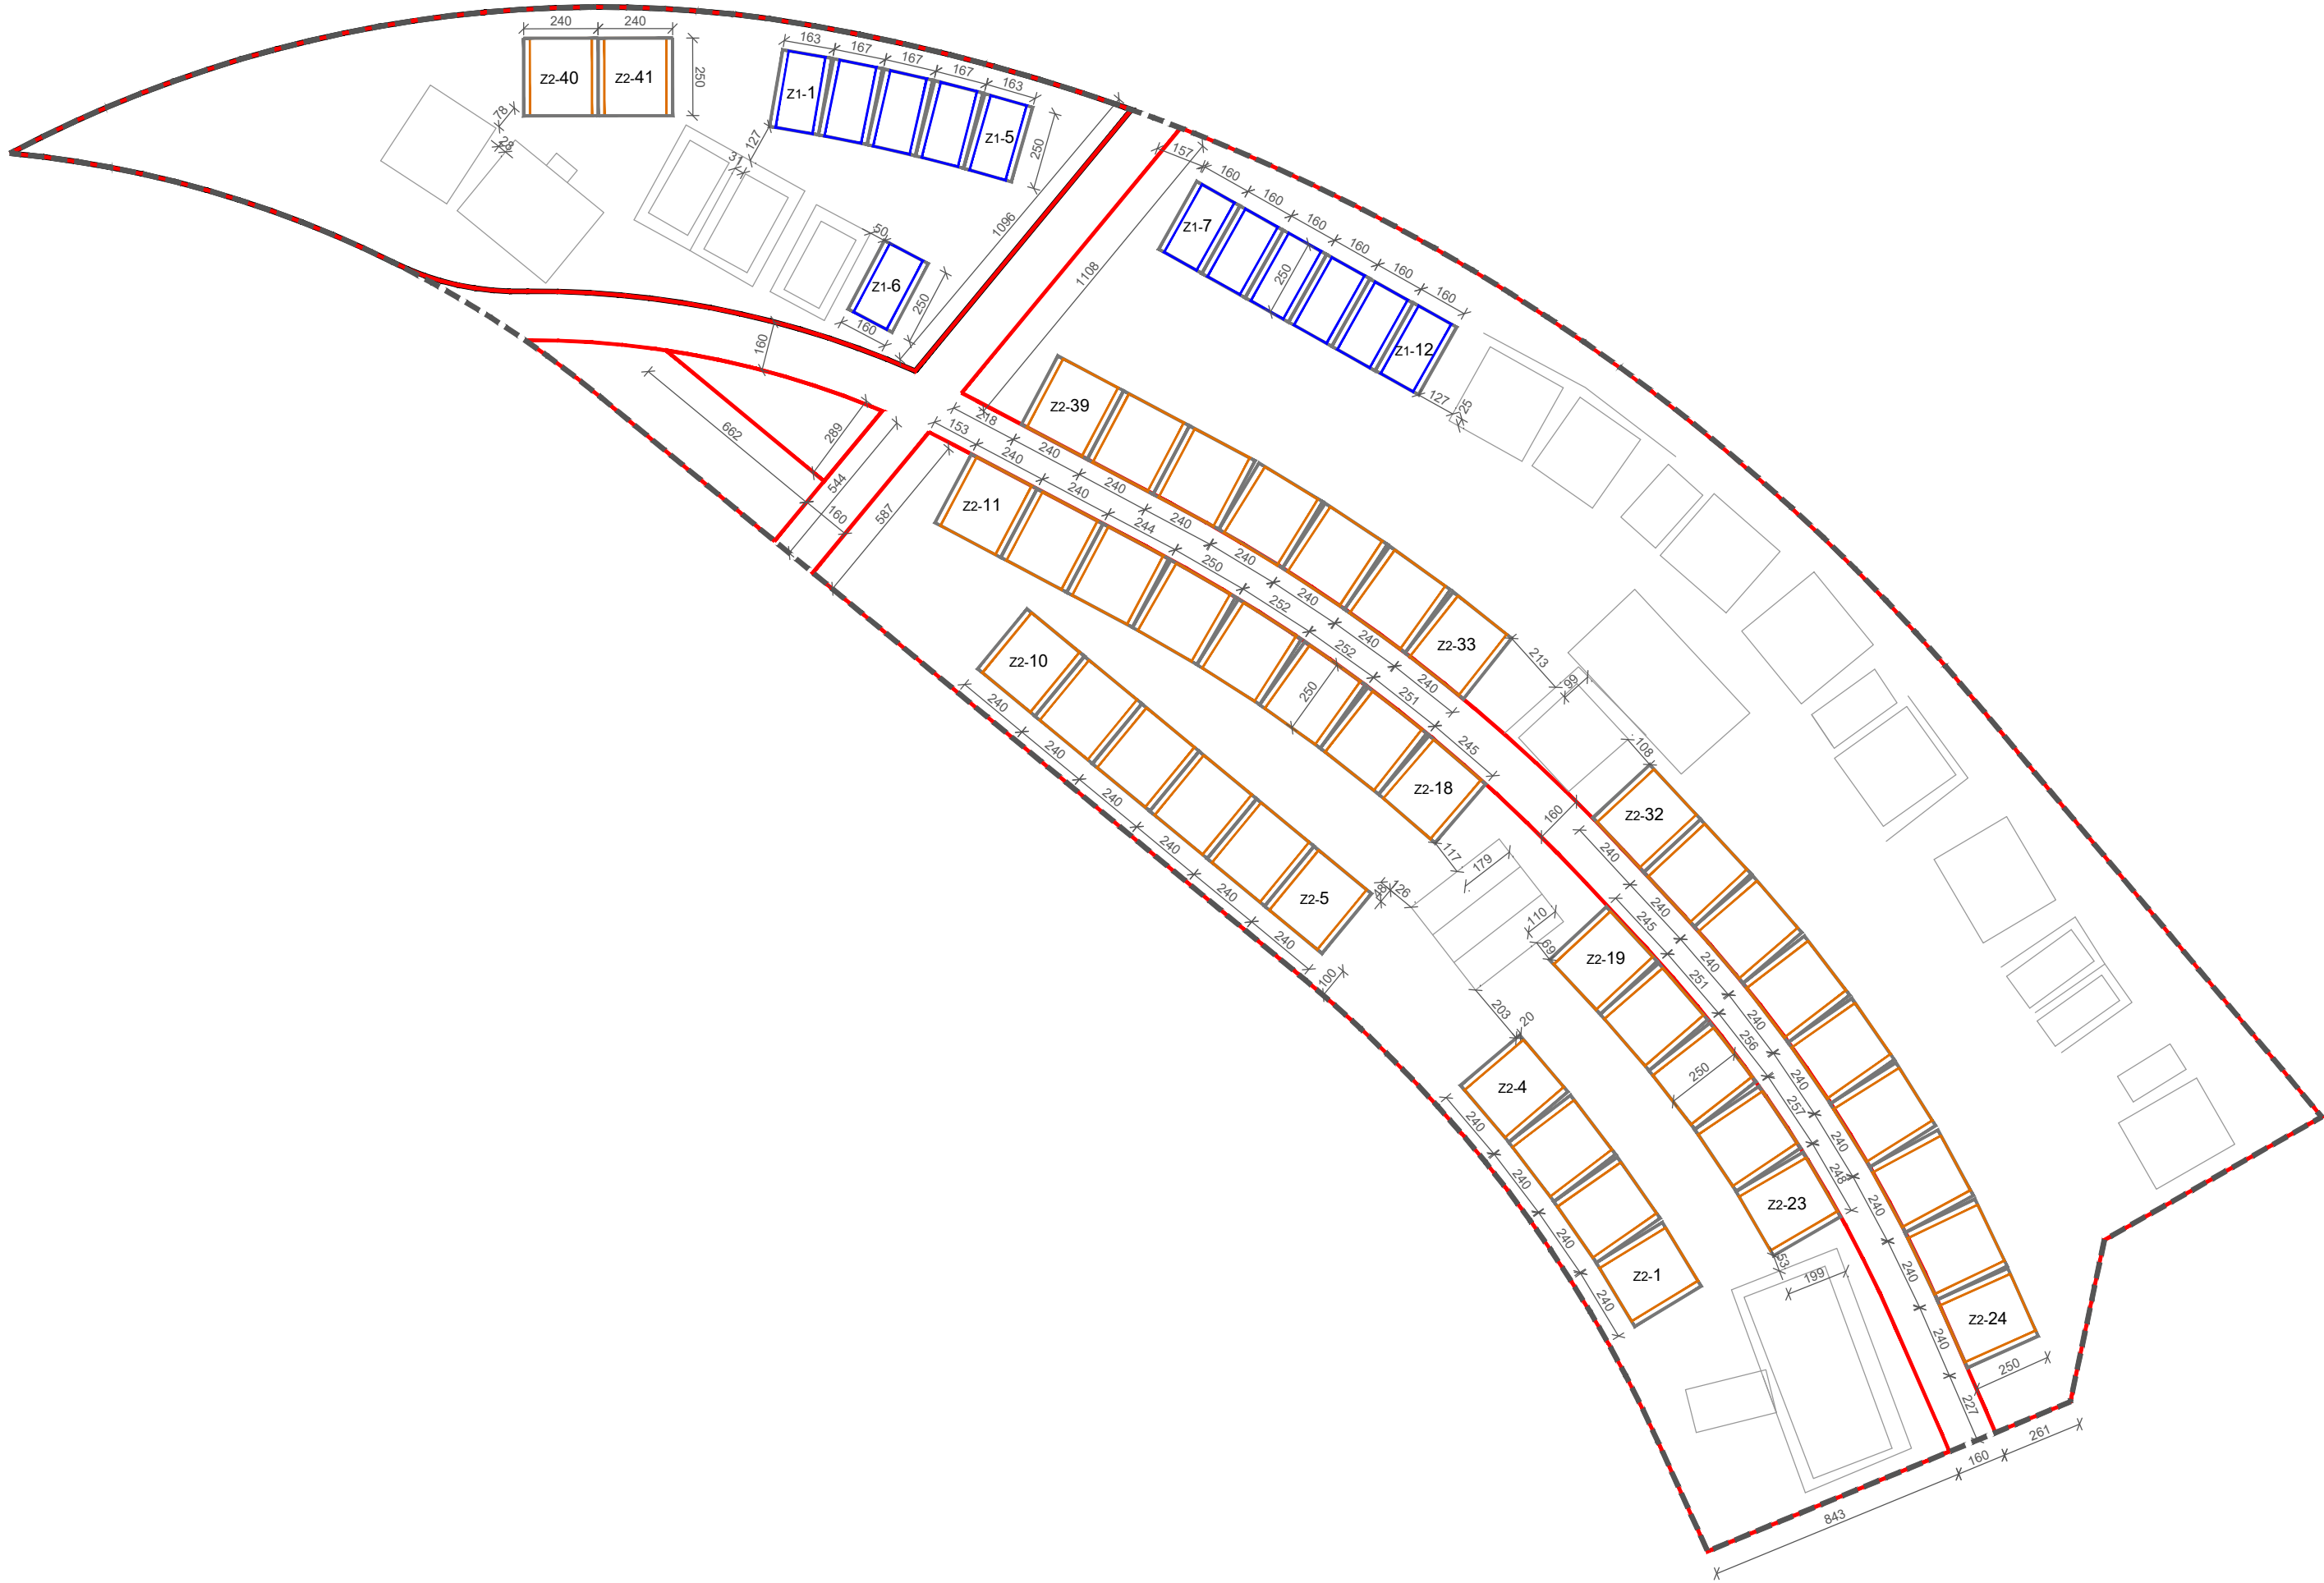


TUMAČ ZNAKOVA

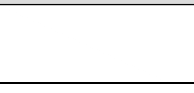

GRANICA GROBNOG POLJA




POSTOJEĆE UKOPNO MJESTO - GROB

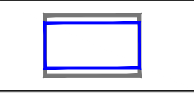

UKOPNA PARCELA - GROB - TIP Z1



UKOPNA PARCELA - GROB - TIP Z2

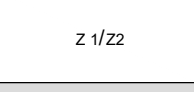

OZNAKA TIPa GROBA



PJEŠAČKA STAZA