

LEGENDA:


- GRANICA OBUHVATA DPU-a
- OGRADA GROBLJA

UVJETI GRADNJE

- GRANICA GRADEVNE ČESTICE
- REGULACUSKI PRAVAC
- OBEZNI GRADEVNI PRAVAC
- POSTOJEĆA GRADEVINA
- POVRŠINA ZA IZGRADNJU GLAVNE GRADEVINE
- POMOĆNE GROBNE GRADEVINE
- POSTOJEĆA GROBNA POLJA
- POVRŠINA ZA IZGRADNJU KOSTURNICE

PLAN ORGANIZACIJE

- 11** BROJ GROBNOG POLJA
- OS CESTE
- RUBNAK
- OSTALI ELEMENTI CESTE
- GLAVNE GROBNE STAZE
- OSTALE STAZE NA GROBLJU
- PRISTUPNI ELEMENTI - RAMPE
- TRGOVI I ODMORIŠTA
- MJESTA ZA POSTAVU MEMORIJALNIH OBLIJEŽJA
- SERVISNO DVORIŠTE
- KLUPA
- + CENTRALNI KRIŽ
- POTPORNİ ZID
- OGRADA SERVISNOG DVORIŠTA
- POSTOJEĆA ČESMA (SLAVINA) - IZMJESTANJE
- PLANIRANA ČESMA
- KONTEJNER
- b PROSTOR ZA BETONSKE I MANJE KLESARSKE RADOVE
- d DEPONIJU ŠLJUNKA I SIPINE
- KOŠ ZA OTPATKE
- ▲ PJEŠAČKI ULAZI
- P<sub>2</sub>-24 OZNAKA PARKIRALIŠTA ZA OSOBNE AUTOMOBILE - BROJ MJESTA
- P<sub>2</sub>-20 OZNAKA PARKIRALIŠTA ZA BIKLE - BROJ MJESTA
- P<sub>2</sub>-5 OZNAKA PARKIRALIŠTA ZA MOTOCIKLE - BROJ MJESTA
- 152.50 POSTOJEĆA VISINSKA KOTA
- 152.50 PLANIRANA VISINSKA KOTA
- 188 GM BROJ GROBNIH MJESTA
- ▲ UDALJENOST GRADIVOG DUELA ČESTICE OD GRANICE GRADEVNE ČESTICE

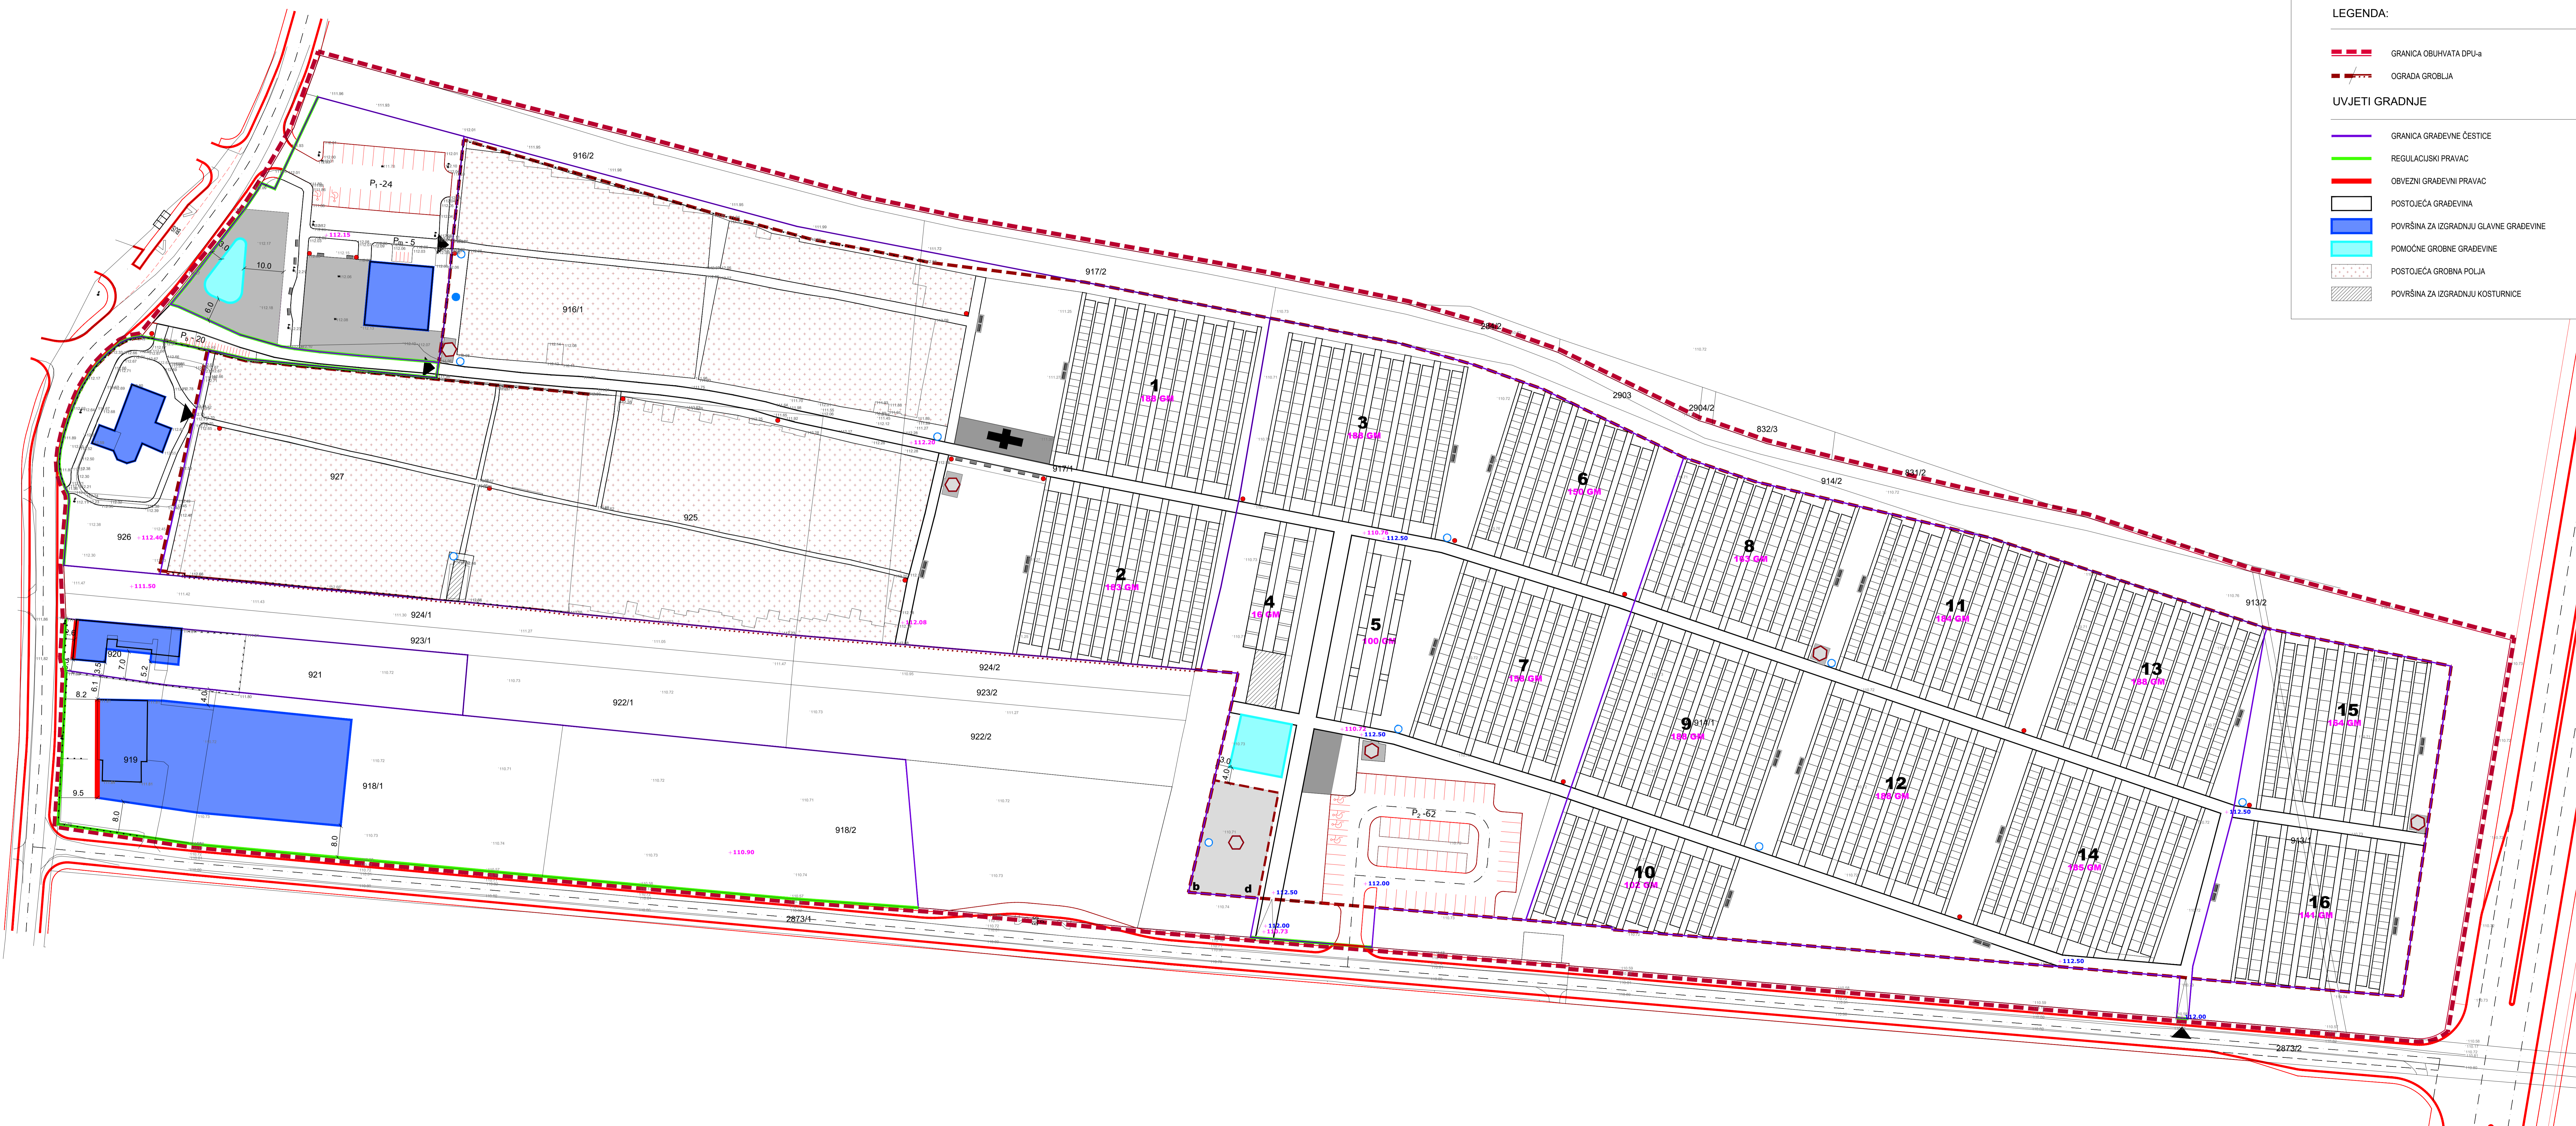

M:1:500

Zemljište: KARLOVAČKA		Grad: KARLOVAC	
Naziv prostornog plana: URBANISTIČKI PLAN UREĐENJA "GROBLJE HRNETIĆ"			
Naziv kartografskog prikaza: UVJETI GRADNJE			
Šifra kartografskog prikaza: 4A	Šifra kartografskog prikaza: 1:500		
Odluka o izradi plana: Odluka predstavničkog tijela o osnovenju plana: Općina Grad Karlovač 11/16		Odluka predstavničkog tijela o osnovenju plana: Općina Grad Karlovač 11/17	
Javna rasprava (datum objave): 11.12.2016.		Javni uvid odbran: od 23.12.2016. do 23.01.2017.	
Počet tijela odgovornog za provođenje javne rasprave: Odgovorna osoba za provođenje javne rasprave:			
M.P.:	GORGANA KOPREVLJAK, dipl.ing.arh.		
Pravna osoba koja je izradila plan: APE d.o.o. za arhitekturu, planiranje i ostale poslovne djelatnosti		Ozaljka 61, 10000 Zagreb, tel. 01309-7572, fax. 01301-1417	
Počet pravna osoba koja je izradila plan:		Odgovorna osoba:	
		SANDRA JAKOPEC, dipl.ing.arh.	
Odgovorni voditelj izrade nacrtu prijedloga plana: SANDRA JAKOPEC, dipl.ing.arh.			
Ekspluata sru u izradi plana: MIRELA ČORNAŠ, dipl.ing.arh.		ESTERA GOBAC-TRINIĆ, dipl.ing.arh.	
VLAĐKA ŽUREC, mag.ing.arh.		LOREDANA FRANKOVIĆ, dipl.ing.grad.	
MARTINA KNEŽEVIĆ, mag.ing.arh.		RODOLJUB KNEŽEVIĆ, mag.ing.arh.	
Počet predstavničkog tijela:		Predsjednik predstavničkog tijela:	
M.P.:	DAMIR MANČIĆ, dipl.ing.arh.		
Mjesto izrade ovog prostornog plana s izvornikom odjela:		Počet nadležnog tijela:	
		M.P.:	

GRAD KARLOVAC, URBANISTIČKI PLAN UREĐENJA "GROBLJE HRNETIĆ"