

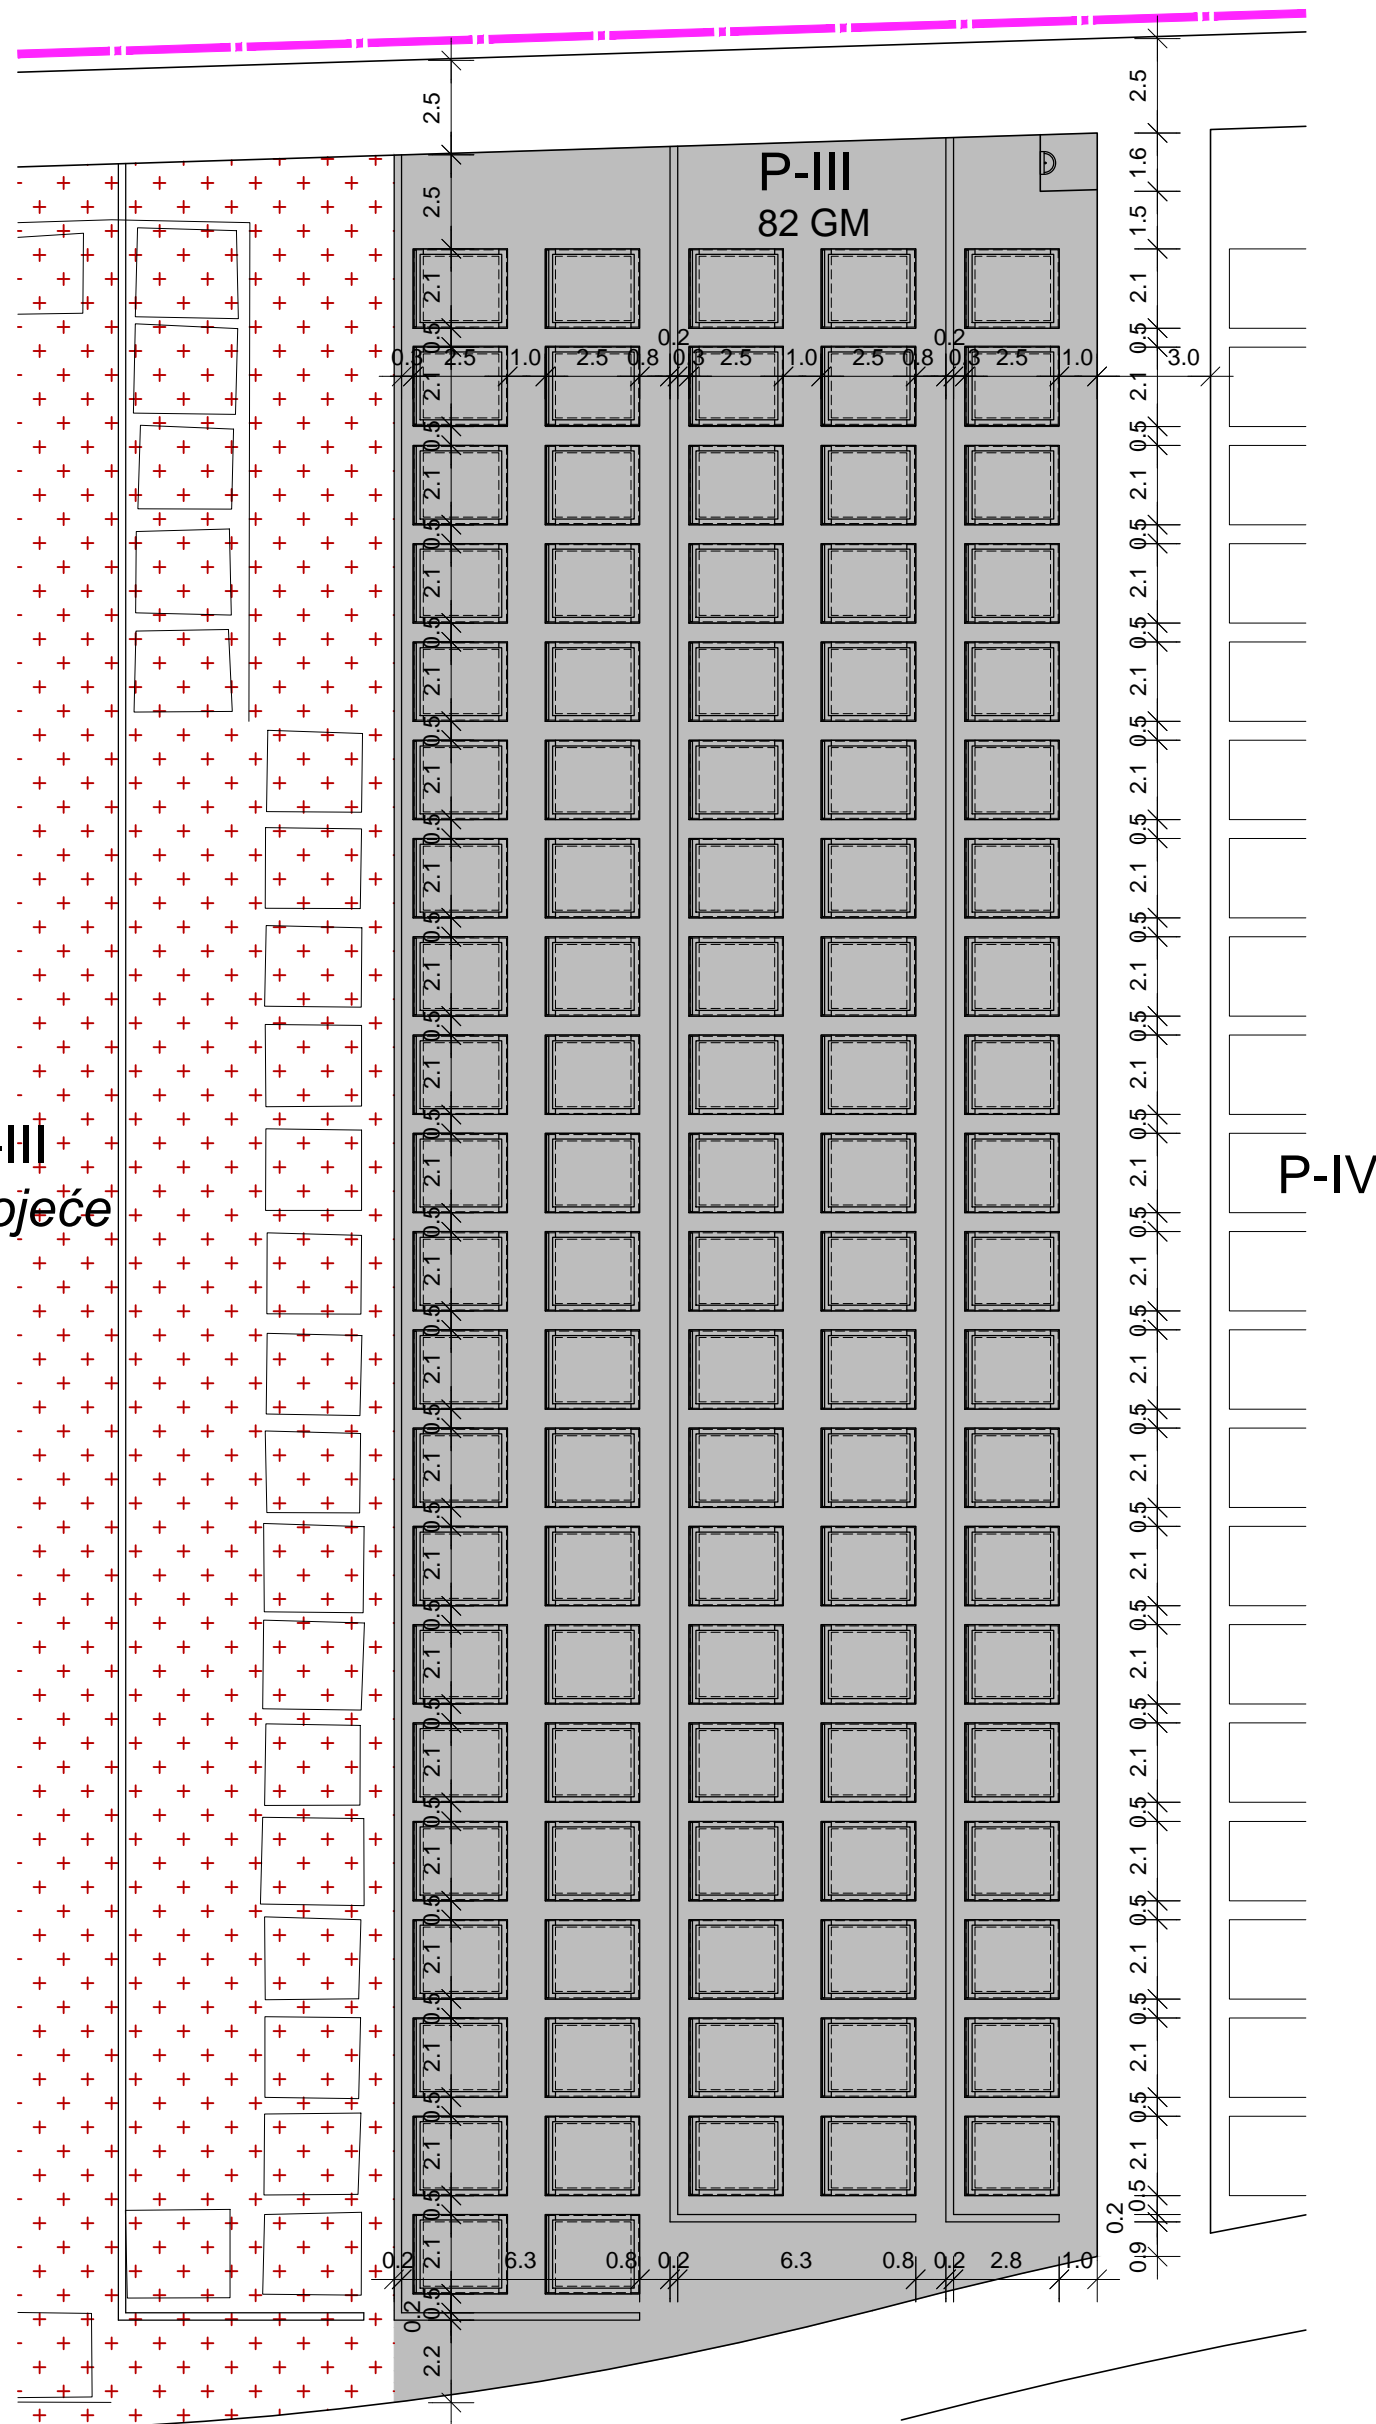


4. OBLICI KORIŠTENJA I NAČIN GRADNJE  
4C1. RASTER I RAZMJEŠTAJ UKOPNIH PARCELA - P-III

P-III  
postojeće

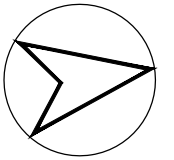

M 1:200

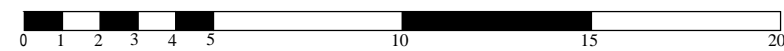


Županija/Grad Zagreb		KARLOVAČKA ŽUPANIJA	
Općina/grad		GRAD KARLOVAC	
Naziv prostornog plana: URBANISTIČKI PLAN UREĐENJA "GROBLJE MALA ŠVARČA"			
Naziv kartografskog prikaza: RASTER I RAZMJEŠTAJ UKOPNIH PARCELA - P-III			
Broj kartografskog prikaza: 4C1.		Mjerilo kartografskog prikaza: 1:200	
Odluka o izradi plana: Odluka o izradi Urbanističkog plana uređenja "Groblje Mala Švarča", GGK broj 12/16		Odluka predstavničkog tijela o donošenju plana (službeno glasilo): Odluka o donošenju Urbanističkog plana uređenja "Groblje Mala Švarča", GGK broj 13/17	
Javna rasprava (datum objave): 01.03.2017.		Javni uvid održan: 13.02.2017. do 14.03.2017.	
Pečat tijela odgovornog za provođenje javne rasprave: M.P.		Odgovorna osoba za provođenje javne rasprave: GORDANA KOPRIVNJAK, d.i.a. (ime, prezime i potpis)	
Pravna osoba/tijelo koje je izradilo plan: A•C•M PROJEKTI BIRO d.o.o., KARLOVAC, J. HAULIKA 20/b			
Pečat pravne osobe/tijela koje je izradilo plan: M.P.		Odgovorna osoba: DAMIR VAJDIĆ, d.i.a. (ime, prezime i potpis)	
Kordinator plan: STJEPAN LIPŠINIĆ, d.i.a.			
Stručni tim u izradi plana:			
1. Damir Vajdić, d.i.a.		5. Josip Vine, arh.teh.	
2. Stjepan Lipšinić, d.i.a.		6. Damir Pilat, građ.teh.	
3. Luka Lipšinić, d.i.a.		7. Barbara Vajdić, dipl. oec.	
4. Ivana Jandri, d.i.a.		8. _____	
9. _____		10. _____	
11. _____		12. _____	
Pečat predstavničkog tijela: M.P.		Predsjednica predstavničkog tijela: mr.sc. MARIJANA TOMIČIĆ dipl.pol. (ime, prezime i potpis)	
Istovjetnost ovog prostornog plana s izvornikom ovjerava:		Pečat nadležnog tijela: M.P.	



GRAD KARLOVAC, URBANISTIČKI PLAN UREĐENJA "GROBLJE MALA ŠVARČA"



4. OBLICI KORIŠTENJA I NAČIN GRADNJE  
4C3. RASTER I RAZMJEŠTAJ UKOPNIH PARCELA - P-IV

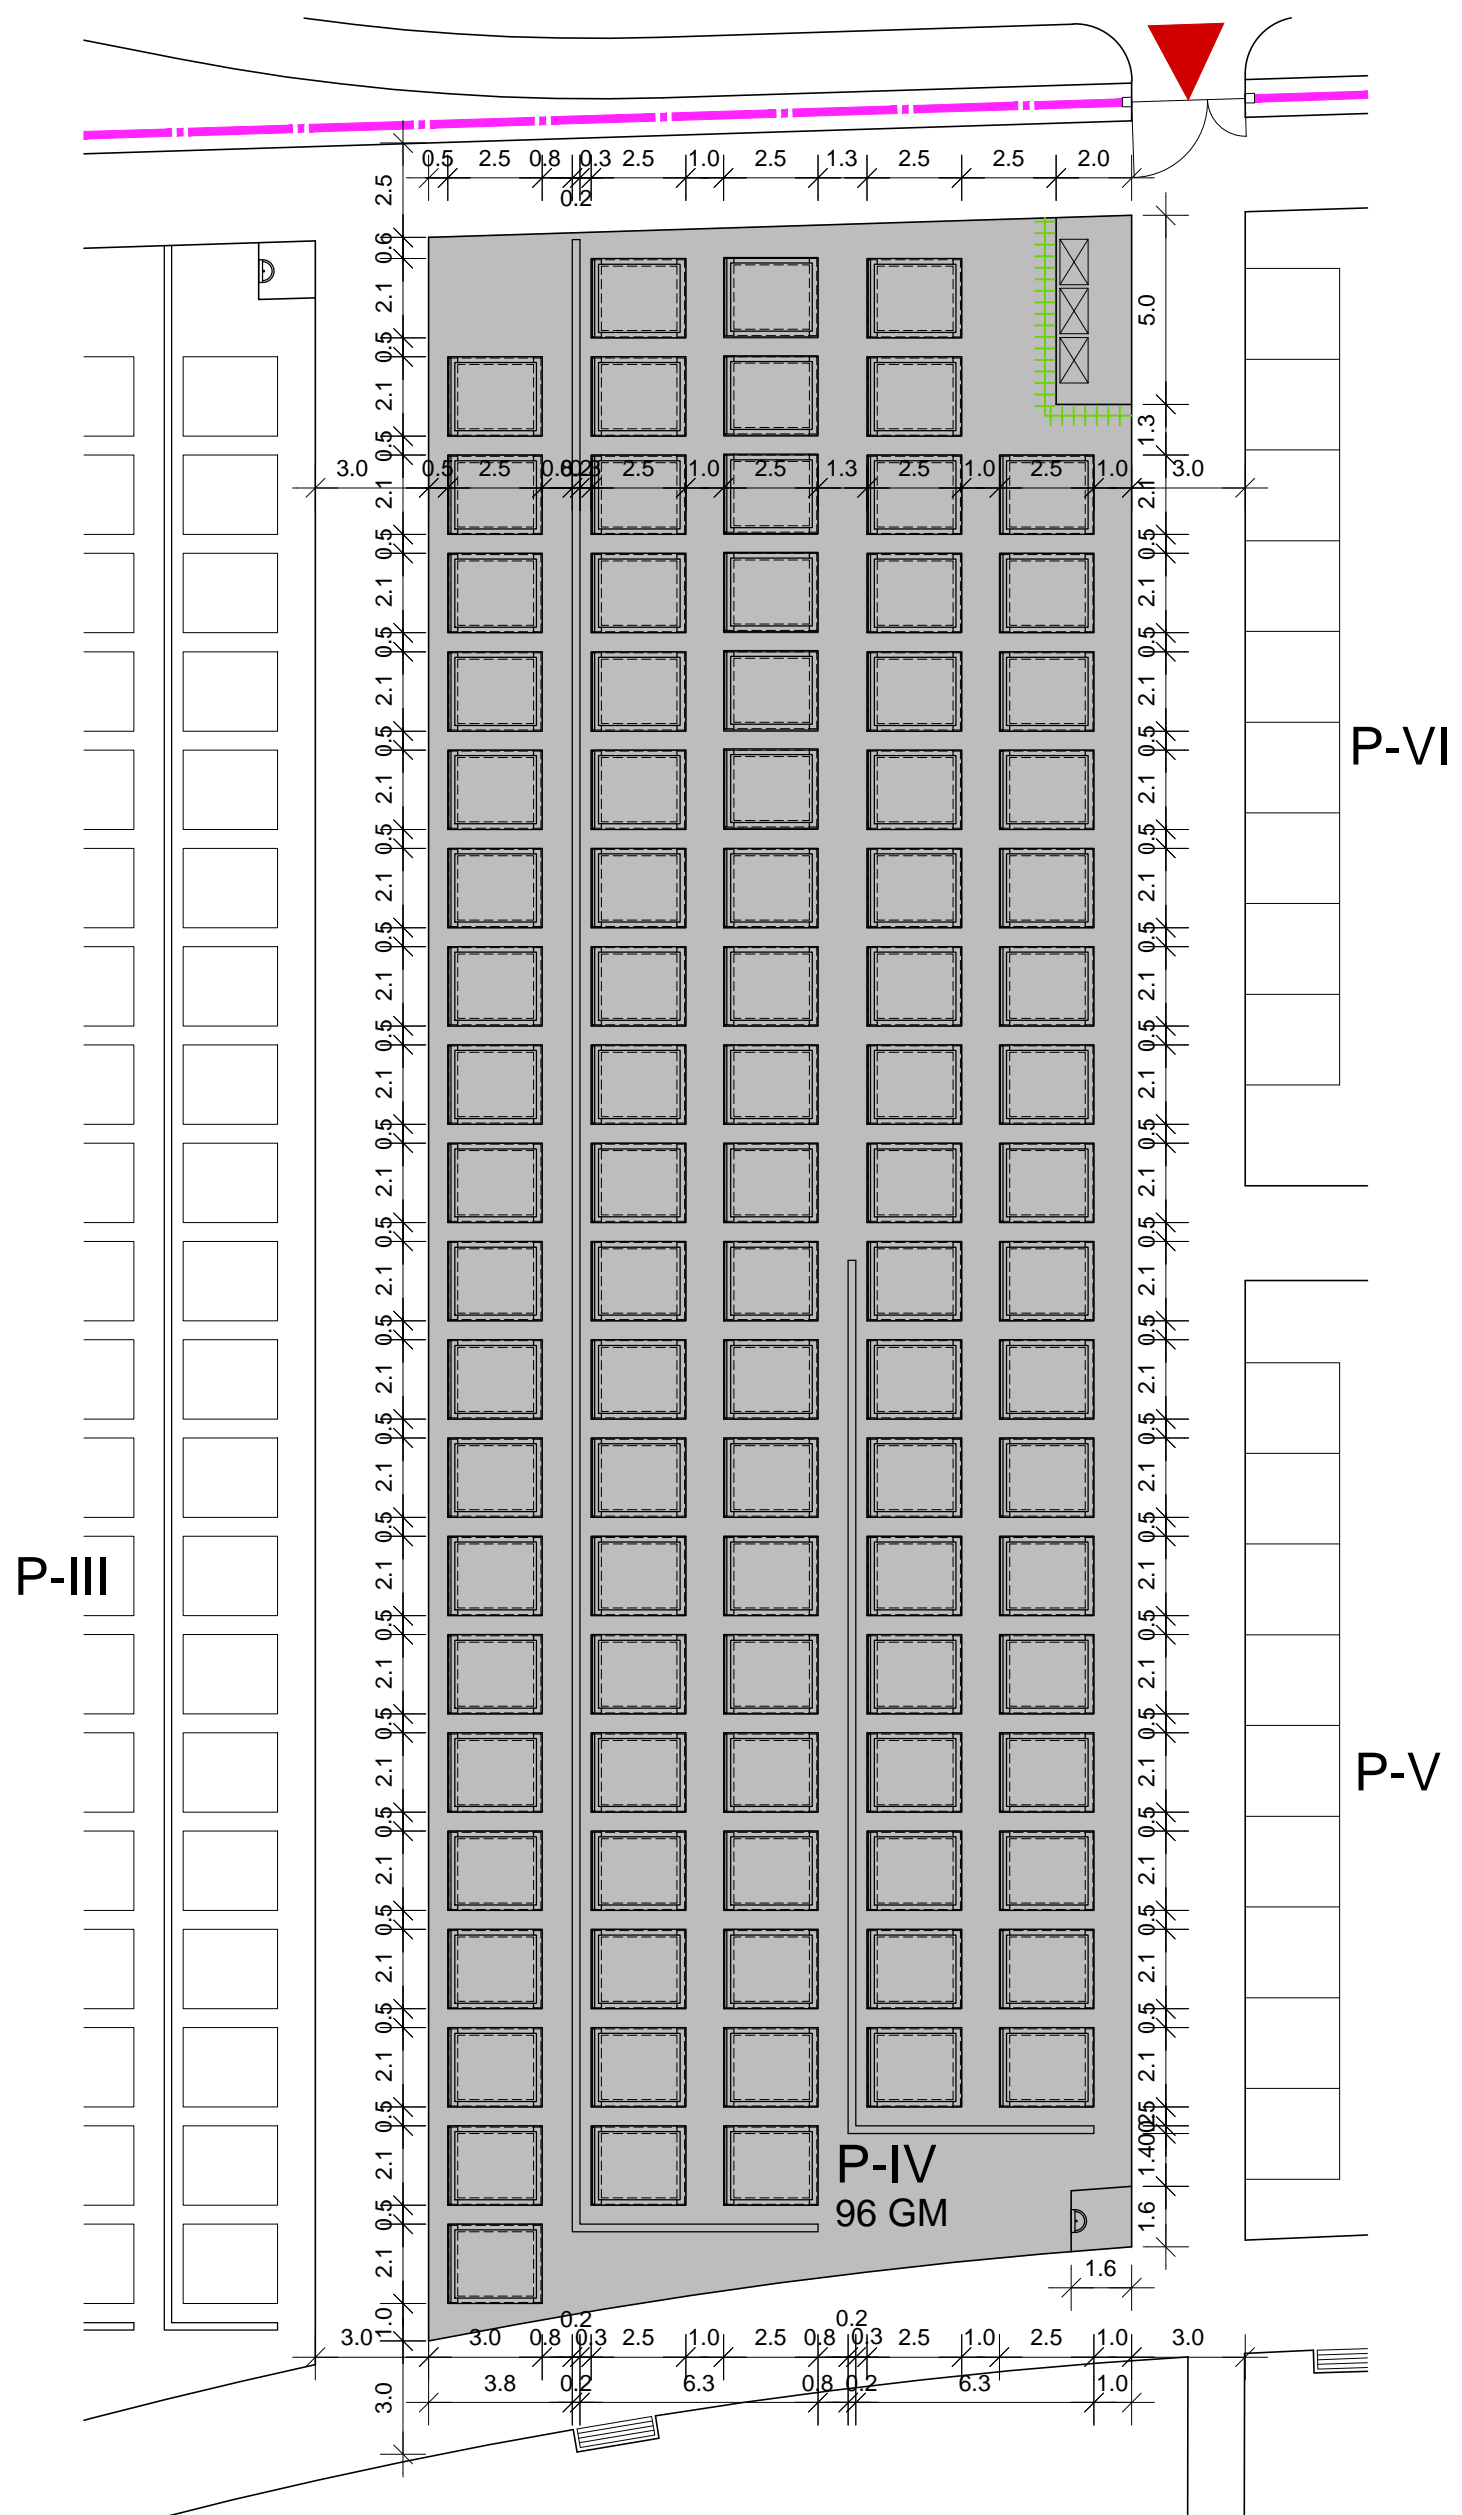

M 1:200

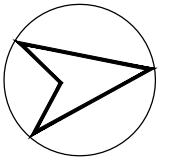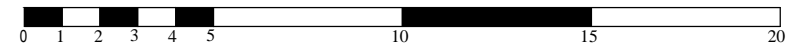



Županija/Grad Zagreb	KARLOVAČKA ŽUPANIJA GRAD KARLOVAC	
Općina/grad	URBANISTIČKI PLAN UREĐENJA "GROBLJE MALA ŠVARČA"	
Naziv prostornog plana:	URBANISTIČKI PLAN UREĐENJA "GROBLJE MALA ŠVARČA"	
Naziv kartografskog prikaza:	RASTER I RAZMJEŠTAJ UKOPNIH PARCELA - P-IV	
Broj kartografskog prikaza:	4C3.	Mjerilo kartografskog prikaza: 1:200
Odluka o izradi plana: Odluka o izradi Urbanističkog plana uređenja "Groblje Mala Švarča", GGK broj 12/16	Odluka predstavničkog tijela o donošenju plana (službeno glasilo): Odluka o donošenju Urbanističkog plana uređenja "Groblje Mala Švarča", GGK broj 13/17	
Javna rasprava (datum objave): 01.03.2017.	Javni uvid održan: 13.02.2017. do 14.03.2017.	
Pečat tijela odgovornog za provođenje javne rasprave: M.P.	Odgovorna osoba za provođenje javne rasprave: GORDANA KOPRIVNJAK, d.i.a. (ime, prezime i potpis)	
Pravna osoba/tijelo koje je izradilo plan:	A•C•M PROJEKTI BIRO d.o.o., KARLOVAC, J. HAULIKA 20/b	
Pečat pravne osobe/tijela koje je izradilo plan: M.P.	Odgovorna osoba: DAMIR VAJDIĆ, d.i.a. (ime, prezime i potpis)	
Koordinator plana:	STJEPAN LIPŠINIĆ, d.i.a.	
Stručni tim u izradi plana: 1. Damir Vajdić, d.i.a. 2. Stjepan Lipšinić, d.i.a. 3. Luka Lipšinić, d.i.a. 4. Ivana Jandri, d.i.a.	5. Josip Vine, arh.teh. 6. Damir Pilat, građ.teh. 7. Barbara Vajdić, dipl. oec. 8.	9. 10. 11. 12.
Pečat predstavničkog tijela: M.P.	Predsjednica predstavničkog tijela: mr.sc. MARIJANA TOMIČIĆ dipl.pol. (ime, prezime i potpis)	
Istovjetnost ovog prostornog plana s izvornikom ovjerava:	Pečat nadležnog tijela: M.P.	

GRAD KARLOVAC, URBANISTIČKI PLAN UREĐENJA "GROBLJE MALA ŠVARČA"

4. OBLICI KORIŠTENJA I NAČIN GRADNJE  
4C4. RASTER I RAZMJEŠTAJ UKOPNIH PARCELA - P-V



M 1:200

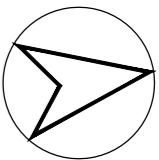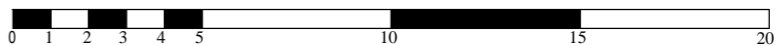



Županija/Grad Zagreb	<b>KARLOVAČKA ŽUPANIJA GRAD KARLOVAC</b>	
Općina/grad	URBANISTIČKI PLAN UREĐENJA "GROBLJE MALA ŠVARČA"	
Naziv prostornog plana:	URBANISTIČKI PLAN UREĐENJA "GROBLJE MALA ŠVARČA"	
Naziv kartografskog prikaza:	RASTER I RAZMJEŠTAJ UKOPNIH PARCELA - P-V	
Broj kartografskog prikaza:	4C4.	Mjerilo kartografskog prikaza: 1:200
Odluka o izradi plana: Odluka o izradi Urbanističkog plana uređenja "Groblje Mala Švarča", GGK broj 12/16	Odluka predstavničkog tijela o donošenju plana (službeno glasilo): Odluka o donošenju Urbanističkog plana uređenja "Groblje Mala Švarča", GGK broj 13/17	
Javna rasprava (datum objave): 01.03.2017.	Javni uvid održan: 13.02.2017. do 14.03.2017.	
Pečat tijela odgovornog za provođenje javne rasprave: M.P.	Odgovorna osoba za provođenje javne rasprave: GORDANA KOPRIVNJAK, d.i.a. (ime, prezime i potpis)	
Pravna osoba/tijelo koje je izradilo plan: A•C•M PROJEKTNI BIRO d.o.o., KARLOVAC, J. HAULIKA 20/b	Odgovorna osoba: DAMIR VAJDIĆ, d.i.a. (ime, prezime i potpis)	
Pečat pravne osobe/tijela koje je izradilo plan: M.P.	Koordinator plana: STJEPAN LIPŠINIĆ, d.i.a.	
Stručni tim u izradi plana: 1. Damir Vajdić, d.i.a. _____ 2. Stjepan Lipšinić, d.i.a. _____ 3. Luka Lipšinić, d.i.a. _____ 4. Ivana Jandri, d.i.a. _____	5. Josip Vine, arh.teh. _____ 6. Damir Pilat, građ.teh. _____ 7. Barbara Vajdić, dipl. oec. _____ 8. _____	9. _____ 10. _____ 11. _____ 12. _____
Pečat predstavničkog tijela: M.P.	Predsjednica predstavničkog tijela: mr.sc. MARIJANA TOMIČIĆ dipl.pol. (ime, prezime i potpis)	
Istovjetnost ovog prostornog plana s izvornikom ovjerava:	Pečat nadležnog tijela: M.P.	



4. OBLICI KORIŠTENJA I NAČIN GRADNJE  
4C6. RASTER I RAZMJETAJ UKOPNIH PARCELA - P-VII



M 1:200

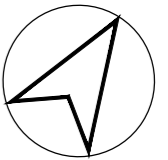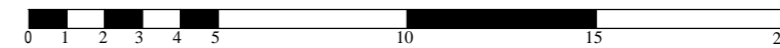

Županija/Grad Zagreb	KARLOVAČKA ŽUPANIJA GRAD KARLOVAC													
Opcina/grad	URBANISTIČKI PLAN UREĐENJA "GROBLJE MALA ŠVARČA"													
Naziv prostornog plana:	URBANISTIČKI PLAN UREĐENJA "GROBLJE MALA ŠVARČA"													
Naziv kartografskog prikaza:	RASTER I RAZMJETAJ UKOPNIH PARCELA - P-VII													
Broj kartografskog prikaza:	4C6.	Mjerilo kartografskog prikaza: 1:200												
Odluka o izradi plana: Odluka o izradi Urbanističkog plana uređenja "Groblje Mala Švarča", GGK broj 12/16	Odluka predstavničkog tijela o donošenju plana (službeno glasilo): Odluka o donošenju Urbanističkog plana uređenja "Groblje Mala Švarča", GGK broj 13/17													
Javna rasprava (datum objave): 01.03.2017.	Javni uvid održan: 13.02.2017. do 14.03.2017.													
Pečat tijela odgovornog za provođenje javne rasprave: M.P.	Odgovorna osoba za provođenje javne rasprave: GORDANA KOPRIVNJAK, d.i.a. (ime, prezime i potpis)													
Pravna osoba/tijelo koje je izradilo plan:	A•C•M PROJEKTI BIRO d.o.o., KARLOVAC, J. HAULIKA 20/b													
Pečat pravne osobe/tijela koje je izradilo plan: M.P.	Odgovorna osoba: DAMIR VAJDIĆ, d.i.a. (ime, prezime i potpis)													
Koordinator plana:	STJEPAN LIPŠINIĆ, d.i.a.													
Stručni tim u izradi plana:	<table border="0"> <tr> <td>1. Damir Vajdić, d.i.a.</td> <td>5. Josip Vine, arh.teh.</td> <td>9.</td> </tr> <tr> <td>2. Stjepan Lipšinić, d.i.a.</td> <td>6. Damir Pilat, građ.teh.</td> <td>10.</td> </tr> <tr> <td>3. Luka Lipšinić, d.i.a.</td> <td>7. Barbara Vajdić, dipl. oec.</td> <td>11.</td> </tr> <tr> <td>4. Ivana Jandri, d.i.a.</td> <td>8.</td> <td>12.</td> </tr> </table>		1. Damir Vajdić, d.i.a.	5. Josip Vine, arh.teh.	9.	2. Stjepan Lipšinić, d.i.a.	6. Damir Pilat, građ.teh.	10.	3. Luka Lipšinić, d.i.a.	7. Barbara Vajdić, dipl. oec.	11.	4. Ivana Jandri, d.i.a.	8.	12.
1. Damir Vajdić, d.i.a.	5. Josip Vine, arh.teh.	9.												
2. Stjepan Lipšinić, d.i.a.	6. Damir Pilat, građ.teh.	10.												
3. Luka Lipšinić, d.i.a.	7. Barbara Vajdić, dipl. oec.	11.												
4. Ivana Jandri, d.i.a.	8.	12.												
Pečat predstavničkog tijela: M.P.	Predsjednica predstavničkog tijela: mr.sc. MARIJANA TOMIČIĆ dipl.pol. (ime, prezime i potpis)													
Istovjetnost ovog prostornog plana s izvornikom ovjerava:	Pečat nadležnog tijela: M.P.													

P-VIII


P-VII  
81 GM

P-II  
postojeće



P-I  
postojeće

GRAD KARLOVAC, URBANISTIČKI PLAN UREĐENJA "GROBLJE MALA ŠVARČA"

4. OBLICI KORIŠTENJA I NAČIN GRADNJE  
4C7. RASTER I RAZMJEŠTAJ UKOPNIH PARCELA - P-VIII

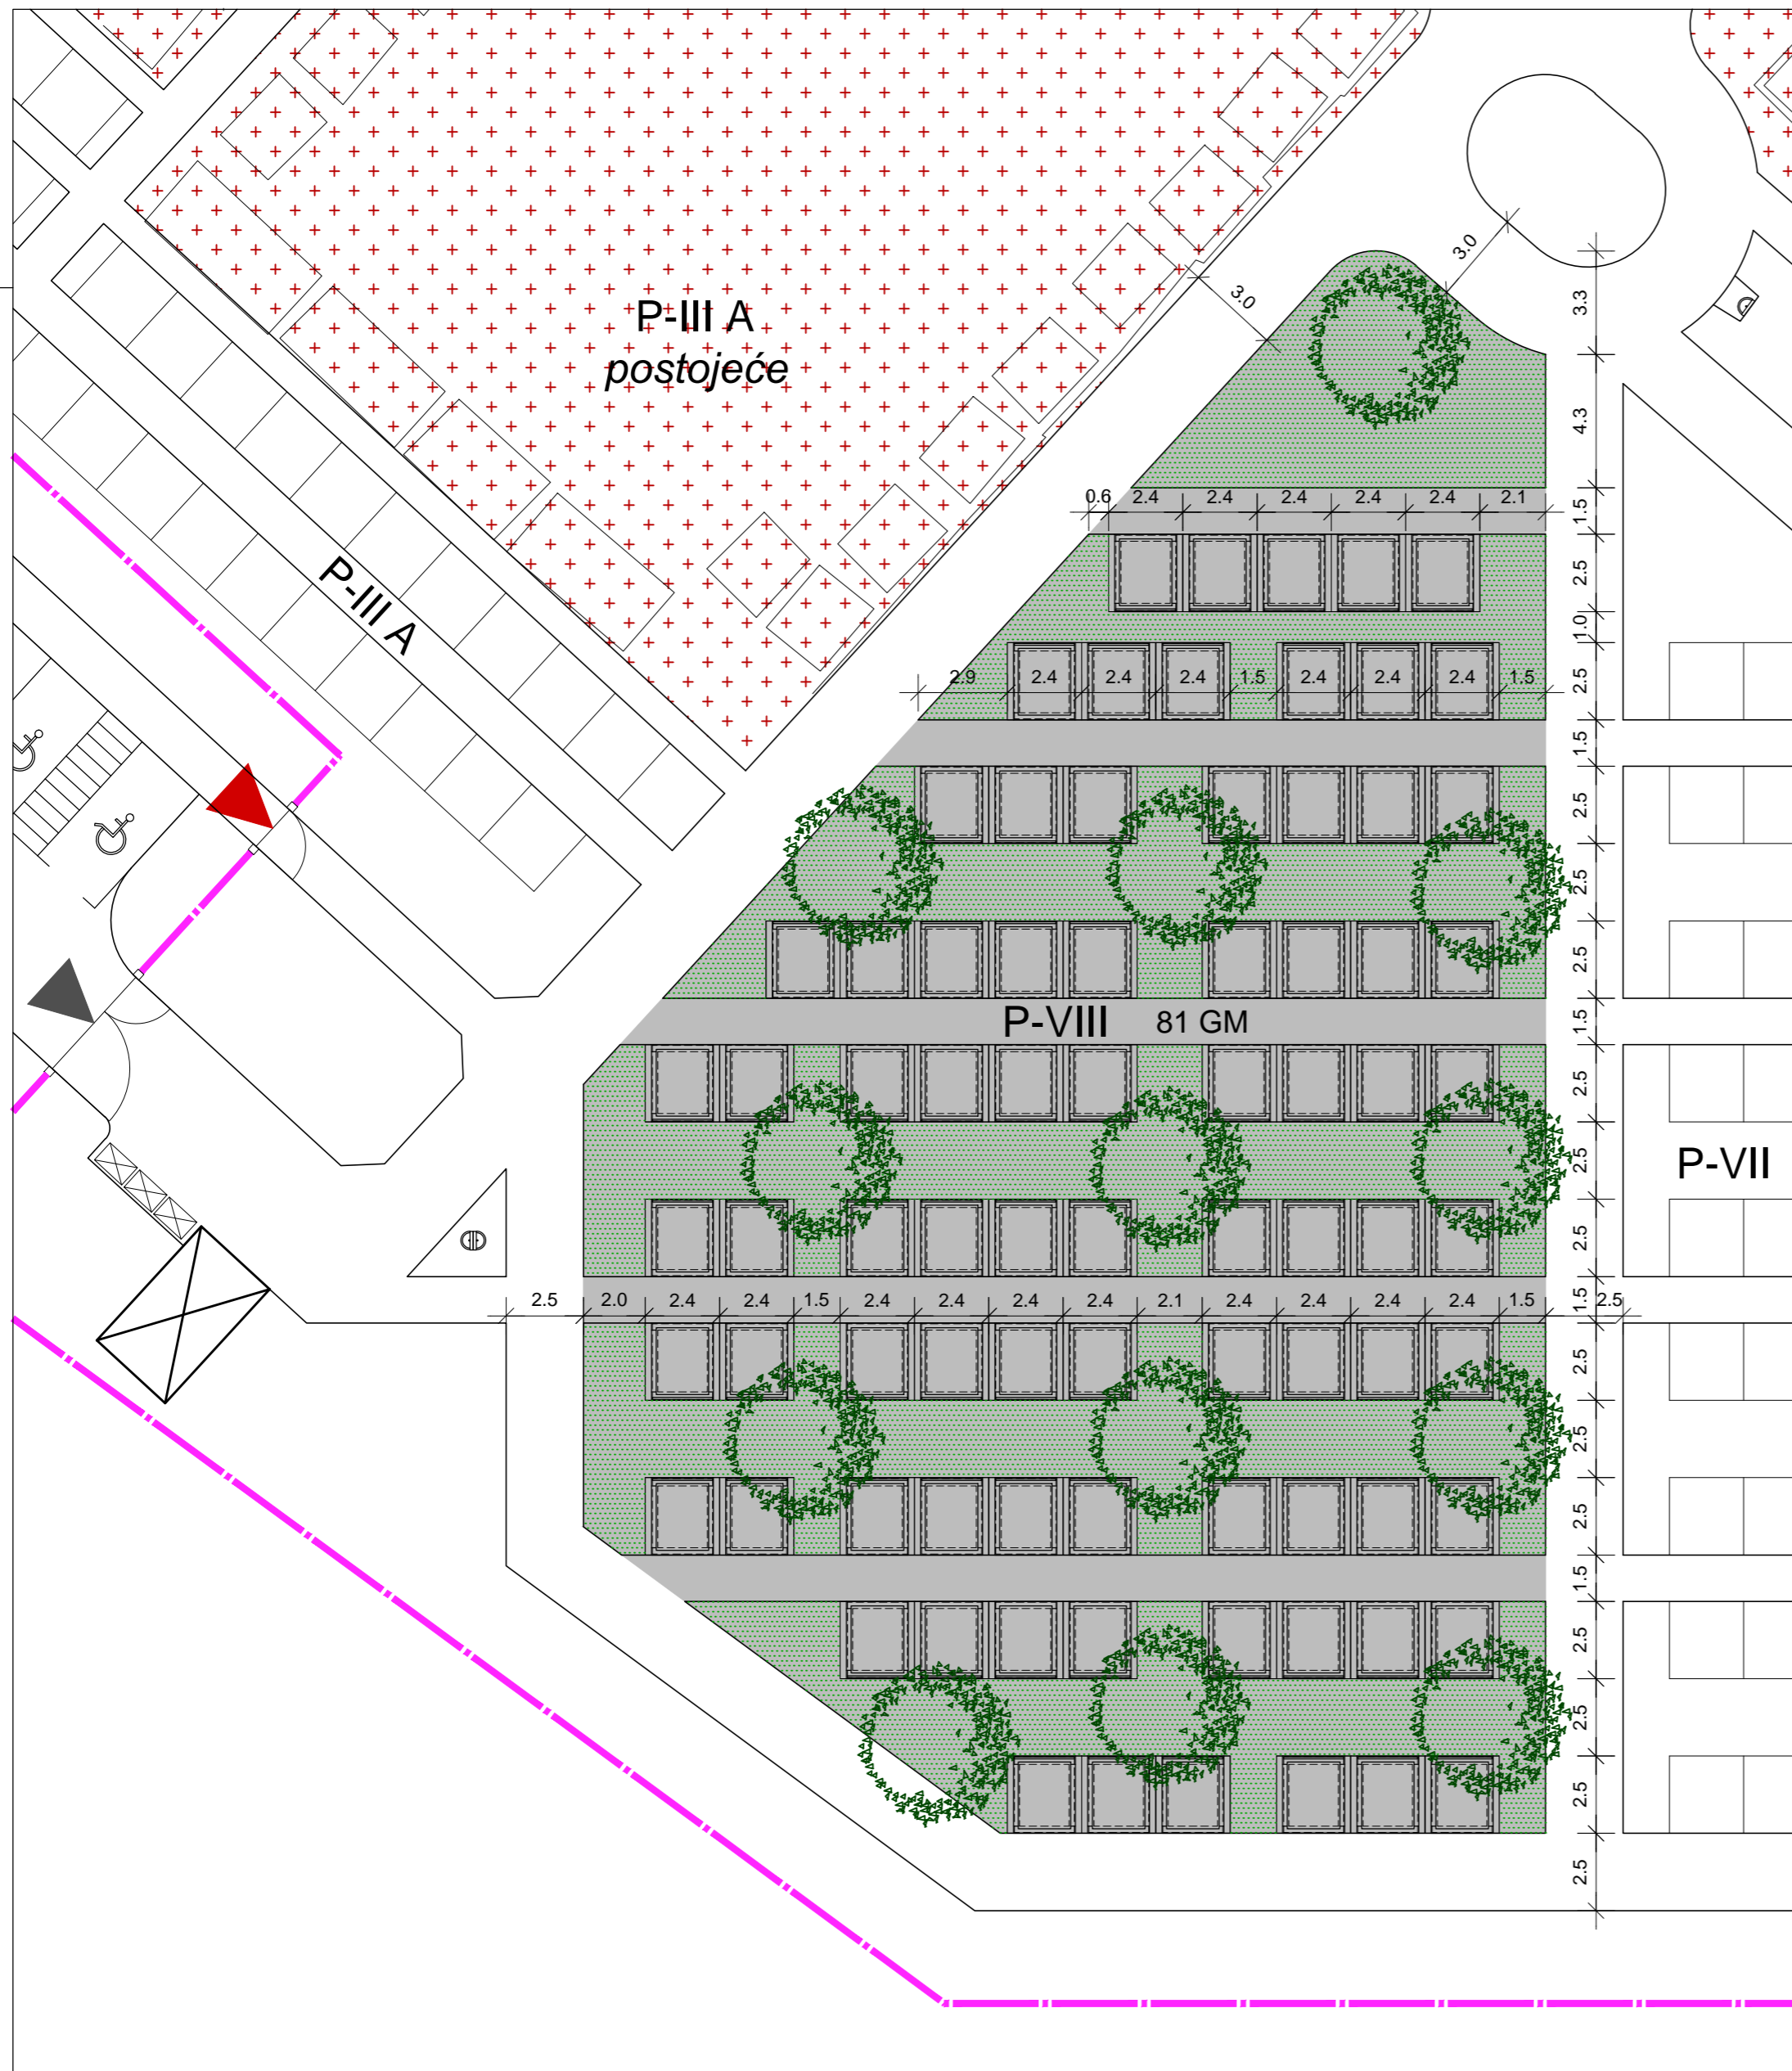


M 1:200

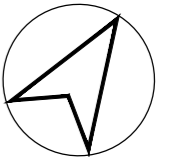
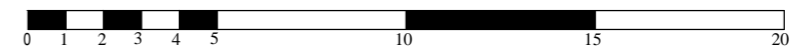


Županija/Grad Zagreb	KARLOVAČKA ŽUPANIJA GRAD KARLOVAC	
Općina/grad	URBANISTIČKI PLAN UREĐENJA "GROBLJE MALA ŠVARČA"	
Naziv prostornog plana:	URBANISTIČKI PLAN UREĐENJA "GROBLJE MALA ŠVARČA"	
Naziv kartografskog prikaza:	RASTER I RAZMJEŠTAJ UKOPNIH PARCELA - P-VIII	
Broj kartografskog prikaza:	4C7.	Mjerilo kartografskog prikaza: 1:200
Odluka o izradi plana: Odluka o izradi Urbanističkog plana uređenja "Groblje Mala Švarča", GGK broj 12/16	Odluka predstavničkog tijela o donošenju plana (službeno glasilo): Odluka o donošenju Urbanističkog plana uređenja "Groblje Mala Švarča", GGK broj 13/17	
Javna rasprava (datum objave): 01.03.2017.	Javni uvid održan: 13.02.2017. do 14.03.2017.	
Pečat tijela odgovornog za provođenje javne rasprave: M.P.	Odgovorna osoba za provođenje javne rasprave: GORDANA KOPRIVNJAK, d.i.a. (ime, prezime i potpis)	
Pravna osoba/tijelo koje je izradilo plan:	A•C•M PROJEKTI BIRI d.o.o., KARLOVAC, J. HAULIKA 20/b	
Pečat pravne osobe/tijela koje je izradilo plan: M.P.	Odgovorna osoba: DAMIR VAJDIĆ, d.i.a. (ime, prezime i potpis)	
Koordinator plana:	STJEPAN LIPŠINIĆ, d.i.a.	
Stručni tim u izradi plana: 1. Damir Vajdić, d.i.a. 2. Stjepan Lipšinić, d.i.a. 3. Luka Lipšinić, d.i.a. 4. Ivana Jandri, d.i.a.	5. Josip Vine, arh.teh. 6. Damir Pilat, grad.teh. 7. Barbara Vajdić, dipl. oec. 8.	9. _____ 10. _____ 11. _____ 12. _____
Pečat predstavničkog tijela: M.P.	Predsjednica predstavničkog tijela: mr.sc. MARIJANA TOMIČIĆ dipl.pol. (ime, prezime i potpis)	
Istovjetnost ovog prostornog plana s izvornikom ovjerava:	Pečat nadležnog tijela: M.P.	

4. OBLICI KORIŠTENJA I NAČIN GRADNJE  
4C8. RASTER I RAZMJEŠTAJ UKOPNIH PARCELA - P-IX

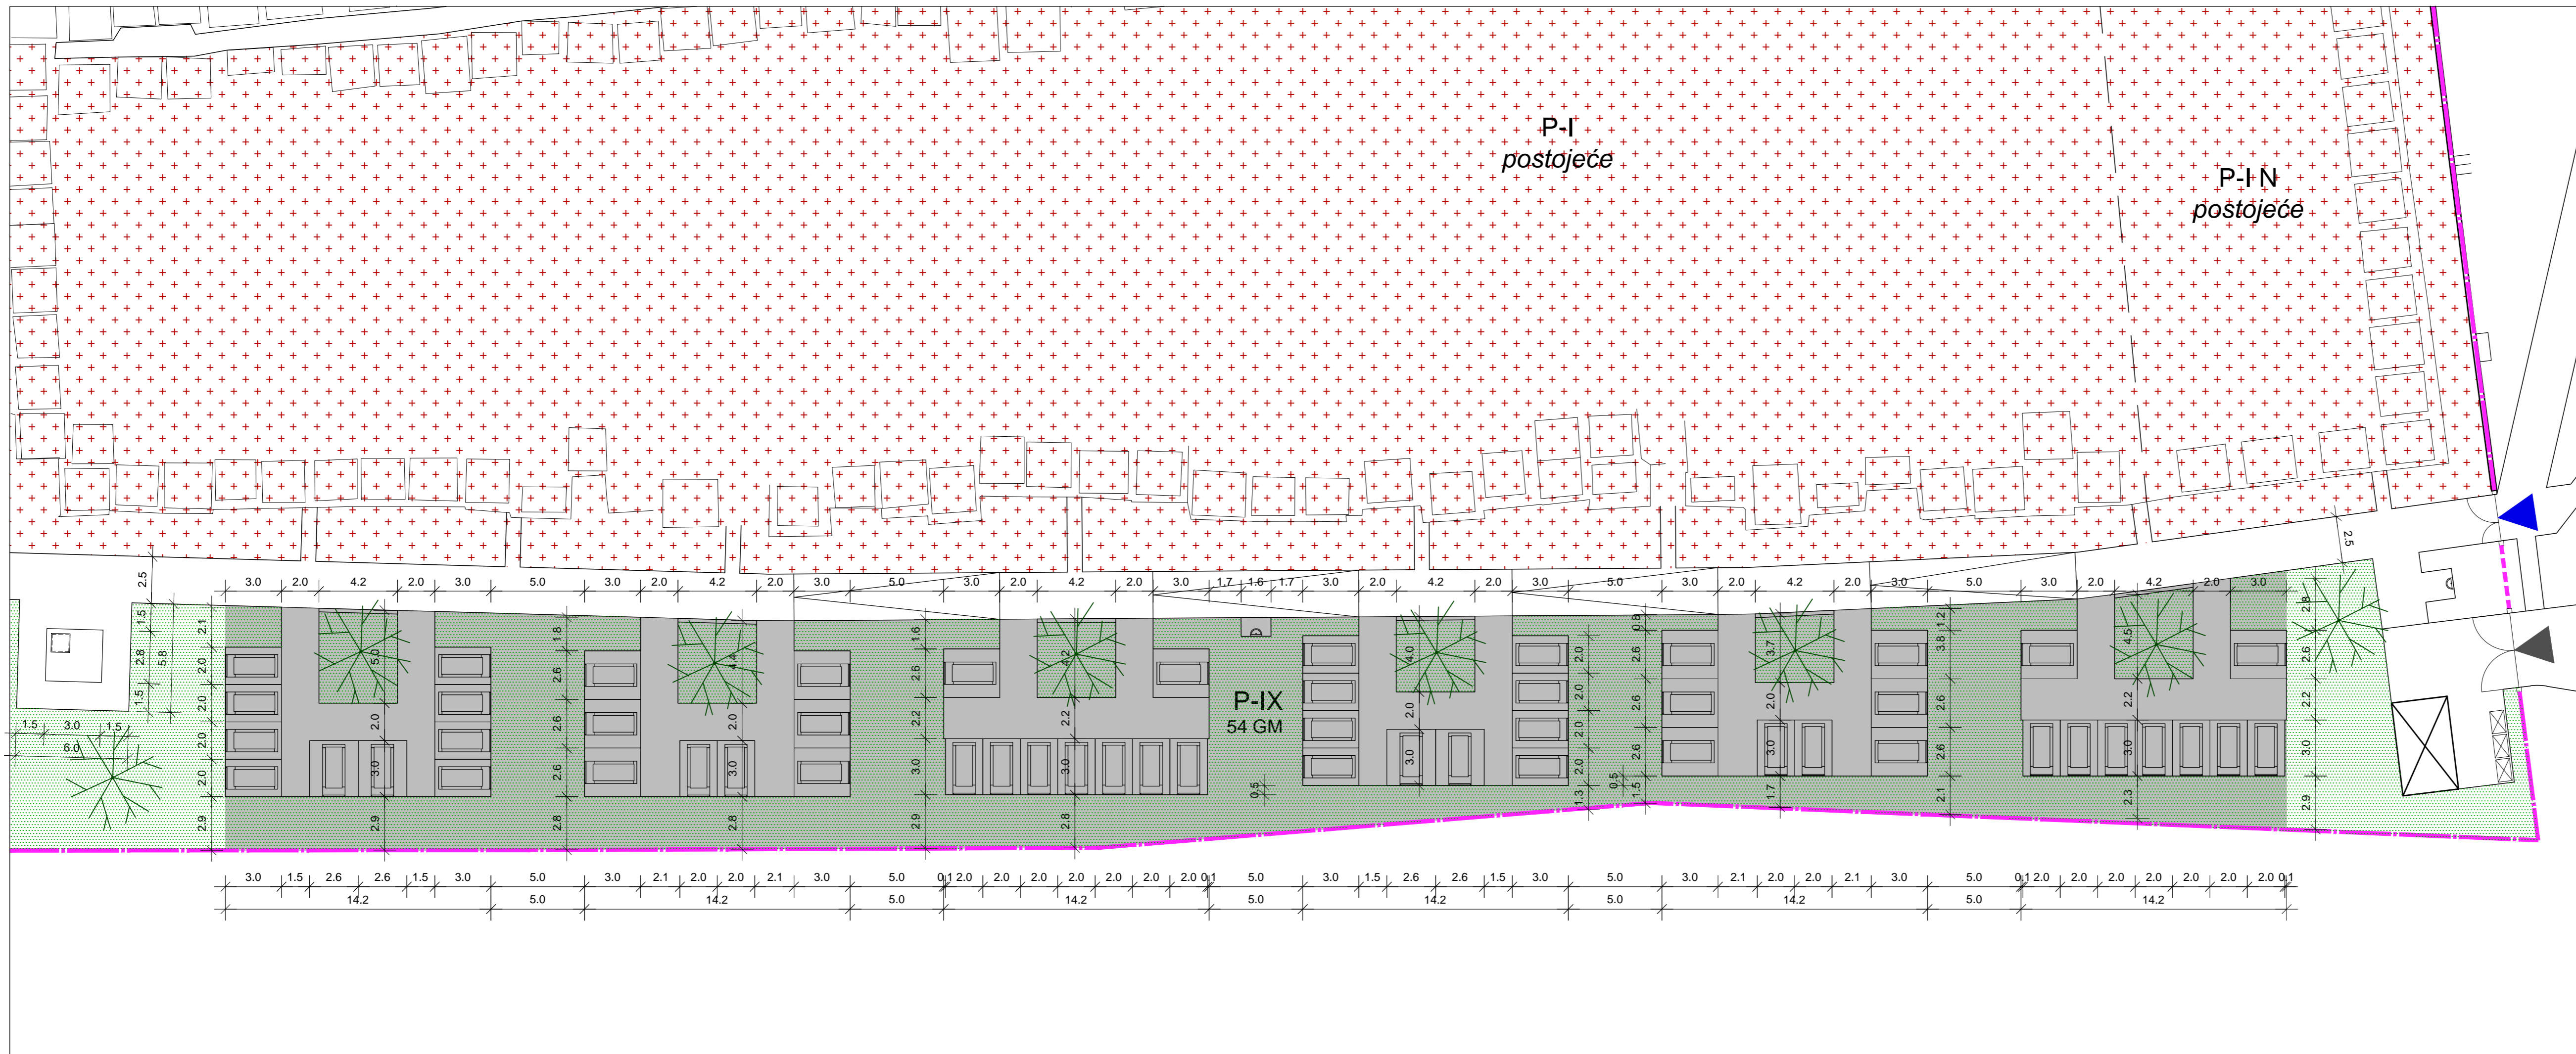

M 1:200

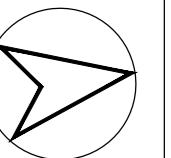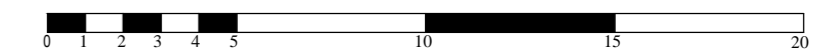

Županija/Grad Zagreb		KARLOVAČKA ŽUPANIJA GRAD KARLOVAC	
Općina/grad		URBANISTIČKI PLAN UREĐENJA "GROBLJE MALA ŠVARČA"	
Naziv prostornog plana:		URBANISTIČKI PLAN UREĐENJA "GROBLJE MALA ŠVARČA"	
Naziv kartografskog prikaza:		RASTER I RAZMJEŠTAJ UKOPNIH PARCELA - P-IX	
Broj kartografskog prikaza:		4C8.	Mjerilo kartografskog prikaza: 1:200
Odluka o izradi plana:		Odluka predstavničkog tijela o donošenju plana (službeno glasilo): Odluka o donošenju Urbanističkog plana uređenja "Groblje Mala Švarča", GGK broj 12/16	
Javna rasprava (datum objave):		Javni uvid održan: 01.03.2017. 13.02.2017. do 14.03.2017.	
Pečat tijela odgovornog za provođenje javne rasprave:		Odgovorna osoba za provođenje javne rasprave: M.P. GORDANA KOPRIVNJAK, d.i.a. (ime, prezime i potpis)	
Pravna osoba/tijelo koje je izradilo plan: A•C•M PROJEKTI BIRO d.o.o., KARLOVAC, J. HAULIKA 20/b			
Pečat pravne osobe/tijela koje je izradilo plan:		Odgovorna osoba: M.P. DAMIR VAJDIĆ, d.i.a. (ime, prezime i potpis)	
Koordinator plana: STJEPAN LIPŠINIĆ, d.i.a.			
Stručni tim u izradi plana:			
1. Damir Vajdić, d.i.a.	5. Josip Vine, arh.teh.	9.	
2. Stjepan Lipšinić, d.i.a.	6. Damir Pilat, grad.teh.	10.	
3. Luka Lipšinić, d.i.a.	7. Barbara Vajdić, dipl. oec.	11.	
4. Ivana Jandri, d.i.a.	8.	12.	
Pečat predstavničkog tijela:		Predsjednica predstavničkog tijela: M.P. mr.sc. MARIJANA TOMIČIĆ dipl.pol. (ime, prezime i potpis)	
Istovjetnost ovog prostornog plana s izvornikom ovjerava:		Pečat nadležnog tijela: M.P.	

GRAD KARLOVAC, URBANISTIČKI PLAN UREĐENJA "GROBLJE MALA ŠVARČA"



