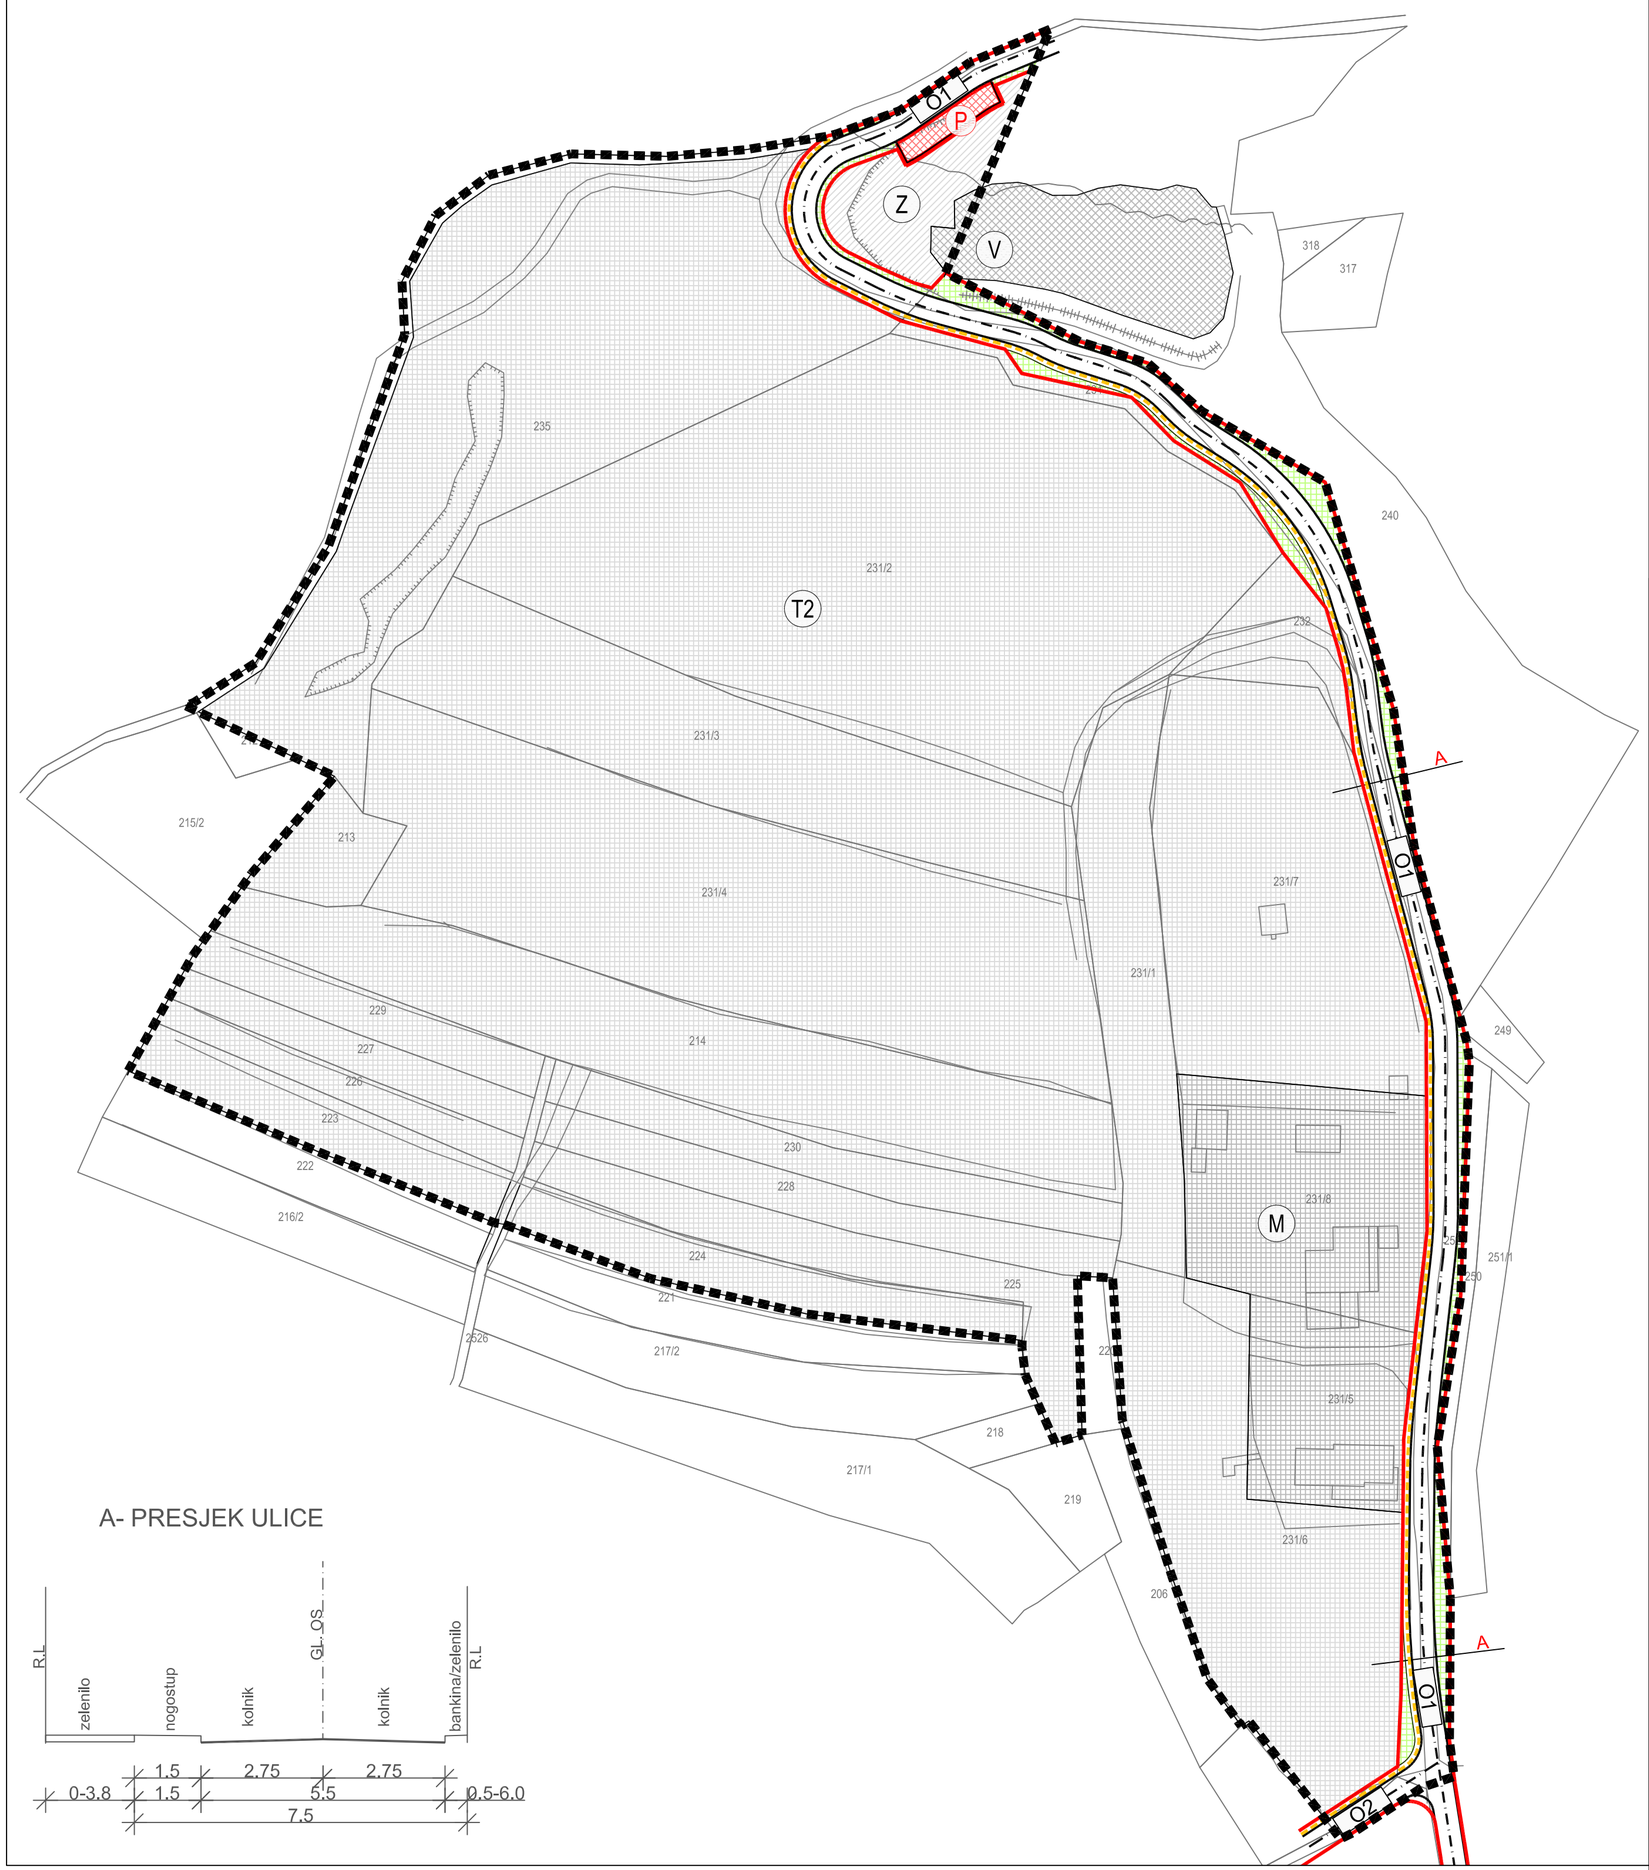

A- PRESJEK ULICE

TUMAČ PLANSKOG ZNAKOVLJA

GRANICE
OSTALE GRANICE

- GRANICA OBUHVATA PLANA

KORIŠTENJE I NAMJENA POVRŠINA

- T2 — UGOSTITELJSKO TURISTIČKA NAMJENA
  T2-turističko naselje
- M — MJEŠOVITA NAMJENA
  M-mješovita, stambeno poslovna namjena
- Z — ZAŠTITNE ZELENE POVRŠINE
  Z-pejzažno i zaštitno zelenilo
- V — VODNA POVRŠINA

PROMETNE POVRŠINE
CESTOVNI PROMET

- GRANICA KORIDORA
- KOLNIK OSTALE ULICE
- P — PARKIRALIŠTE
- PJEŠAČKE POVRŠINE
- O1 — OZNAKA ULICE
  O-ostale ulice
- A — OZNAKA PRESJEKA ULICE
- ZELENE POVRŠINE UZ ULICU

POŠTA I ELEKTRONIČKE KOMUNIKACIJE
JAVNE ELEKTRONIČKE KOMUNIKACIJE
VODOVI I KANALI

planirano

- DISTRIBUTIVNI ELEKTRONIČKI KOMUNIKACIJSKI KABELI

MJ 1:1 000 S

100 m²

0 5 10 20 50 100 m

Županija: KARLOVAČKA Općina: RIBNIK	
Naziv prostornog plana: URBANISTIČKI PLAN UREĐENJA LIPNIK	
Naziv kartografskog prikaza: PROMETNA, ULIČNA I KOMUNALNA INFRASTRUKTURNA MREŽA PROMETNA I ULIČNA MREŽA, POŠTA I ELEKTRONIČKE KOMUNIKACIJE	
Broj kartografskog prikaza: 2.1.	Mjerilo kartografskog prikaza: 1:1000
Odluka Općinskog vijeća Općine Ribnik o izradi Plana: Glasnik Karlovačke županije br. 11/15, 19/15	Odluka Općinskog vijeća Općine Ribnik o donošenju Plana: Glasnik Karlovačke županije br. 26/15
Javna rasprava objavljena: "Večernji list" od 18.07.2015.g.	Javni uvid održan: 27.07.2015. - 25.08.2015. g.
Pečat tijela odgovornog za provođenje javne rasprave:	Odgovorna osoba za provođenje javne rasprave: IVANA JARMEK
Pravna osoba koja je izradila plan: URBANISTIČKI ZAVOD GRADA ZAGREBA d.o.o. ZAGREB, Braće Domany 4	
Pečat pravne osobe koja je izradila Plan:	Odgovorna osoba: DARIJEN BELEC, dipl.ing.građ.
Pečat odgovornog voditelja:	Odgovorni voditelj: DUNJA KOS-PLETEŠ, dipl.ing.arh.
Stručni tim u izradi Plana: 1. DUNJA KOS-PLETEŠ, dipl.ing.arh. 2. IVA BIRAČ, dipl.ing.arh. 3. GORAN IZETBEGOVIĆ, dipl.ing.prom.	4. DALIBORKA PAVLOVIĆ, građ.teh. 5. 6.
Pečat Općinskog vijeća Općine Ribnik:	Predsjednik Općinskog vijeća Općine Ribnik: NIKOLA DOLINAR
Istovjetnost ovog prostornog plana s Izvornikom ovjerava: ...	Pečat nadležnog tijela: