



KARLOVAČKA ŽUPANIJA
GRAD OGULIN
URBANISTIČKI PLAN UREĐENJA

PROMETNA, ULIČNA I KOMUNALNA INFRASTRUKTURNA MREŽA
 PROMET

Mjerilo: 1:5.000
 Datum: 01. listopada 2007.g.

TUMAČ ZNAKOVILJA

1. TERITORIJALNE I STATISTIČKE GRANICE

GRANICA OBUHVATA PLANA

3. PROMET

3.1. CESTOVNI PROMET



	DRŽAVNA CESTA		GLAVNA MJESNA ULICA
	ŽUPANIJSKA CESTA		BENZINNA CRPKNA
	LOKALNA CESTA		AUTOBUSNI KOOLDOVOR
	SABIRNA ULICA		JAVNA PARKIRALIŠTA
	STAMBENA ULICA		JAVNA PARKIRALIŠTA ILI GARAJE
	KOLNO-PJEŠAČKA ULICA		BROJ JAVNIH PGM
	OZNAKA PRESJEKA CESTE		PJEŠAČKE POKRŠINE
	OZNAKA ULICE		
	NAZIV ULICE		
	MOST		

3.2. ŽELJEZNIČKI PROMET

	MAGISTRALNA GLAVNA ŽELJEZNIČKA PRUGA
	ŽELJEZNIČKA PRUGA ZA POSEBAN PROMET
	ŽELJEZNIČKI KOOLDOVOR
	CESTOVNI PRIJELAZ U JEDNU RAZINU
	CESTOVNI PRIJELAZ U DVIJE RAZINE

3.3. ZRAČNI PROMET

	HELIODROM
--	-----------

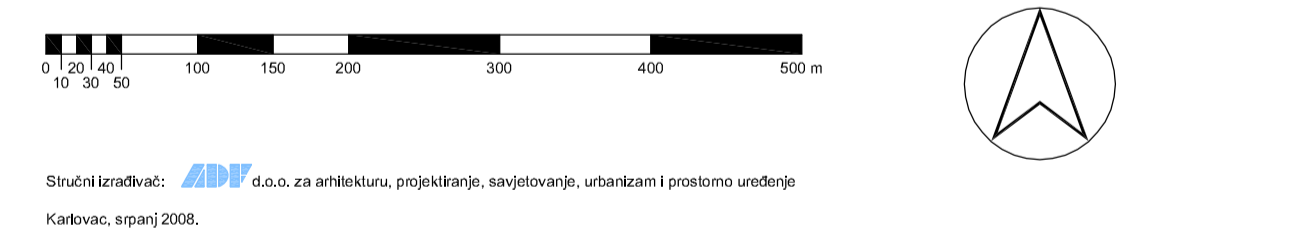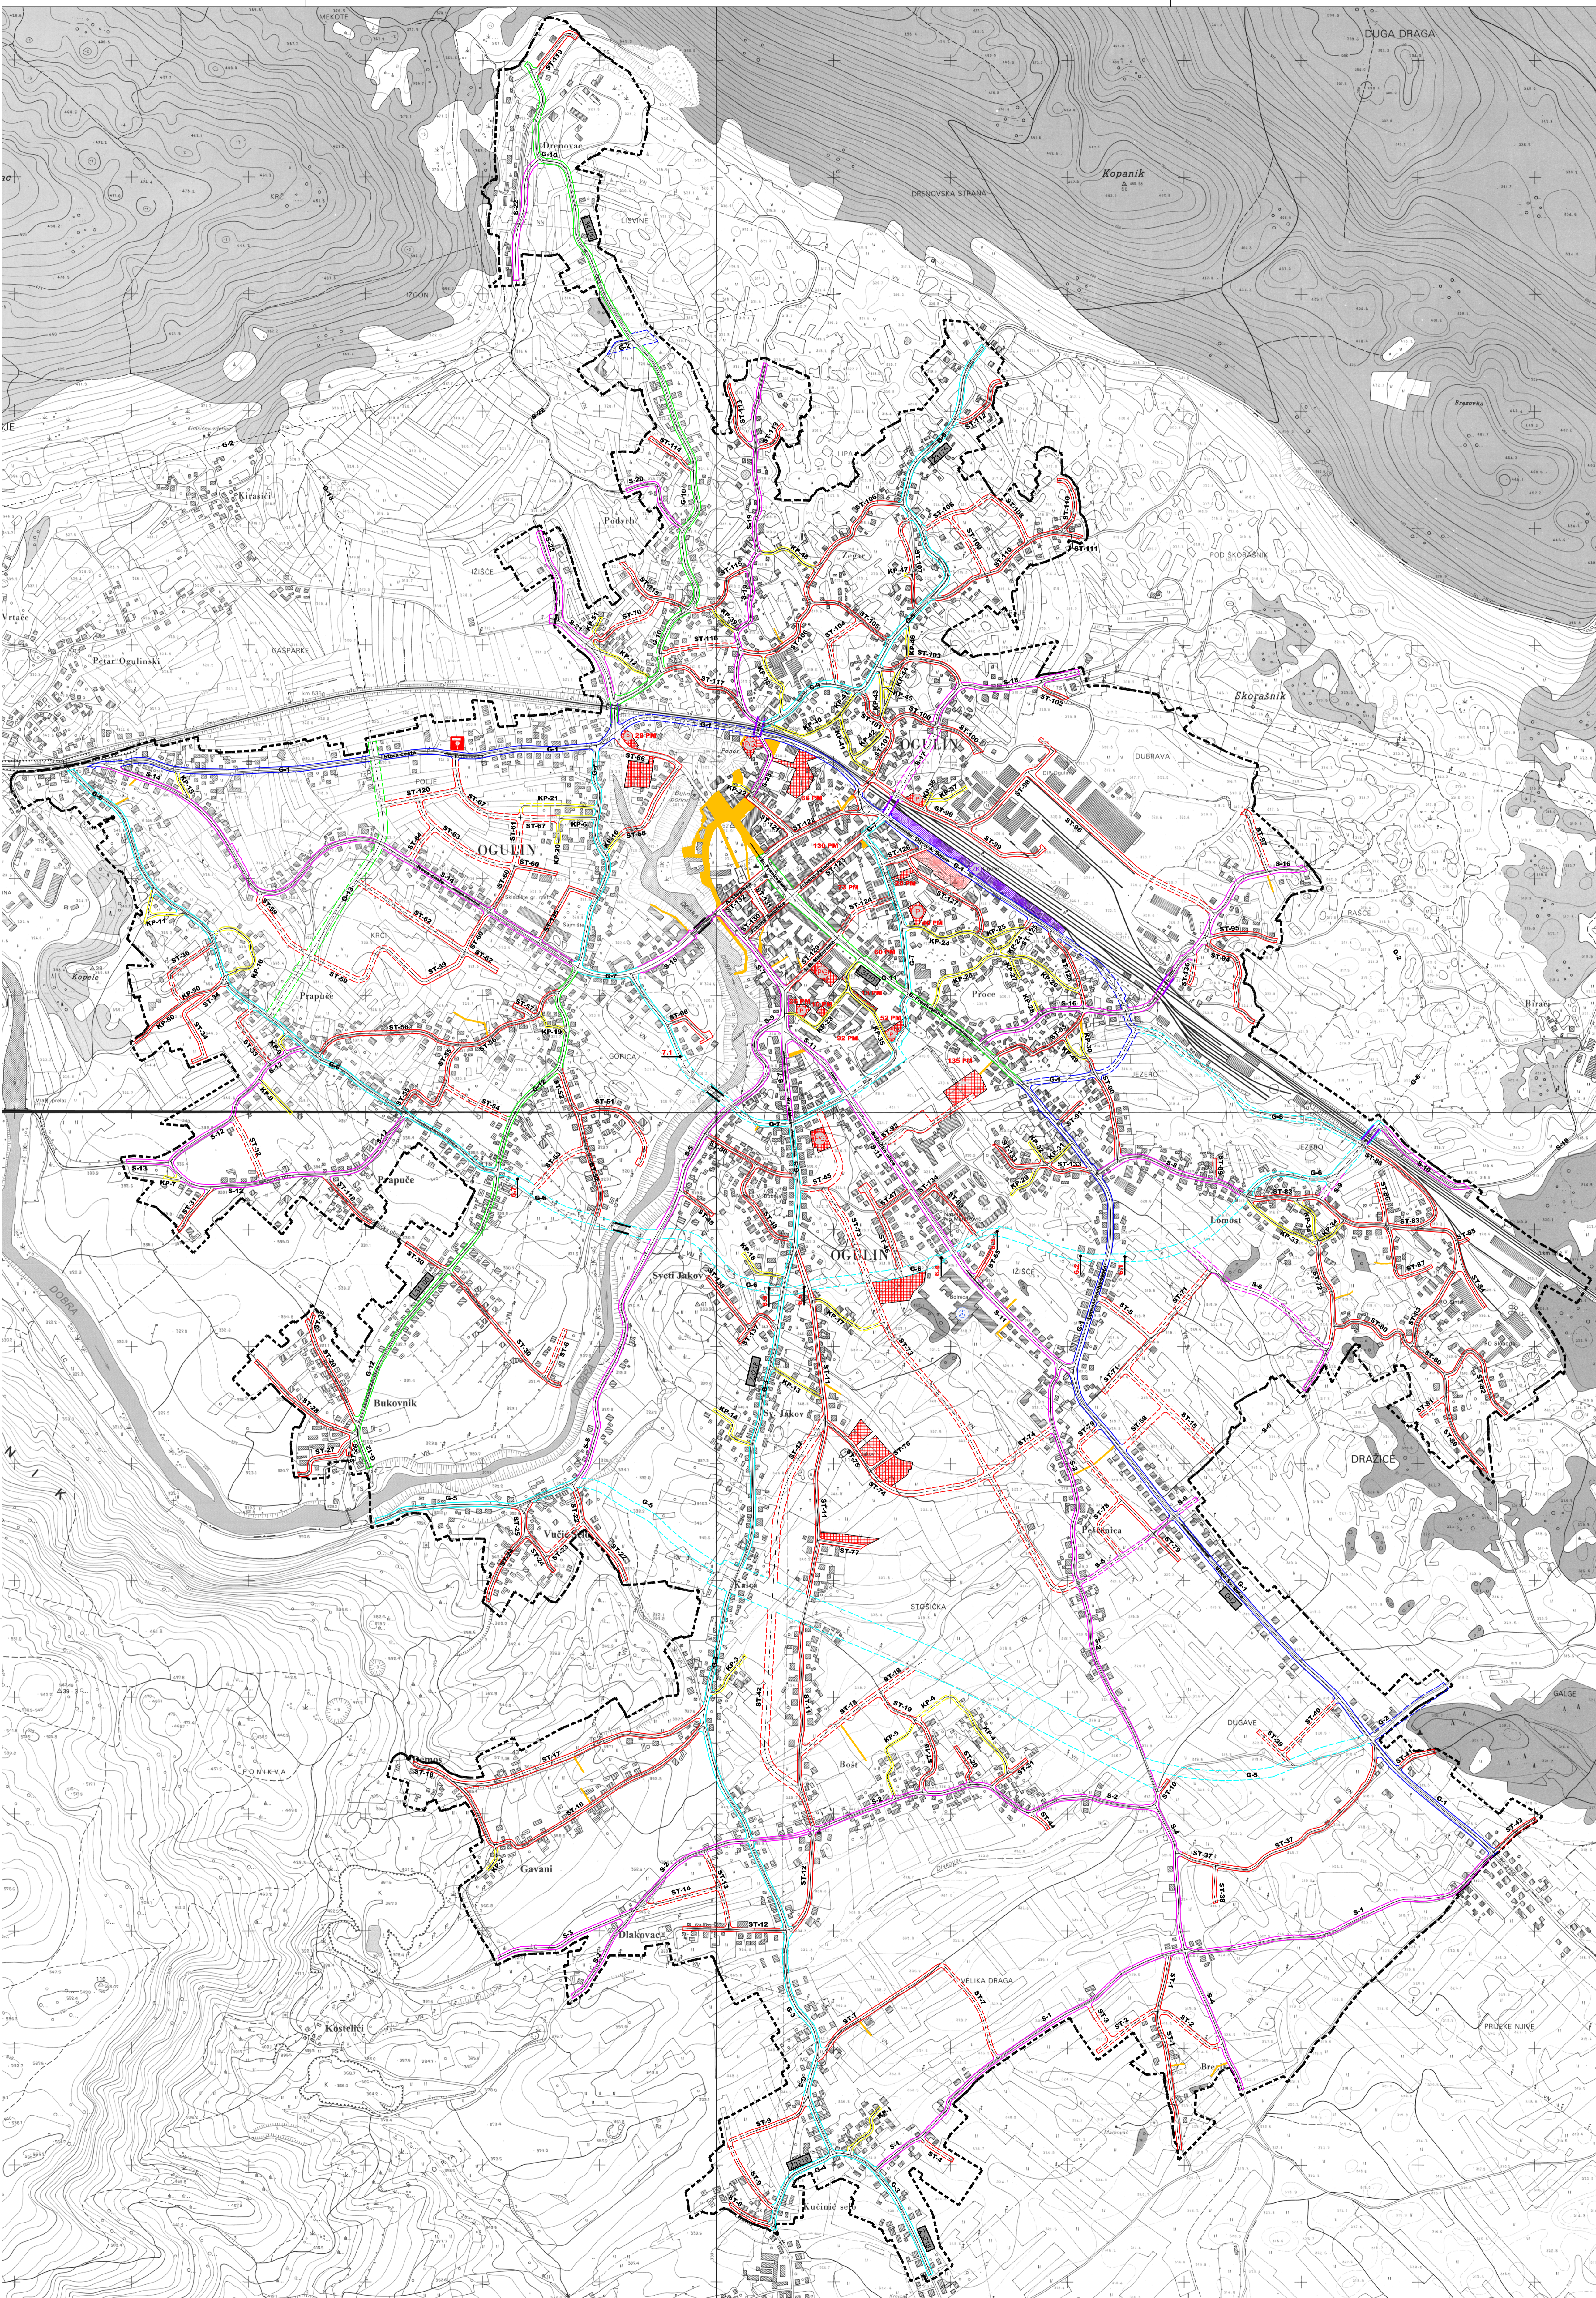

KARLOVAČKA ŽUPANIJA
 Jadranska (osimno) samostan
GRAD OGULIN

Naziv prostornog plana
UPU 1 - URBANISTIČKI PLAN UREĐENJA NASELJA OGULIN
PROMET

Broj kartografskog prikaza 2.1.	Mjerilo kartografskog prikaza 1:5.000
Program mjesta za uređenje: stariji u prostoru "Glasnik Karlovačke županije" broj 25/05	Odluka predstavničkog tijela o donošenju plana "Glasnik Karlovačke županije", broj 29/08
Javna rasprava (datum-izdanje): "Večernji list", 22. rujna 2007.g.	Javni uvid očitari: 01. listopada 2007.g. - 31. listopada 2007.g.
Počat tijela odgovornog za provođenje javne rasprave:	Odgovorna osoba: Slavica Zubčić, dipl.ing.arh. ime, prezime i popis
M.P.	
Suglasnost: ministarstva i odobrenje na Planu - mišljenje Zavoda za prostorno uređenje Karlovačke županije (Klasa: 350-02/02-08-02, Ur.broj: 08-01/04 od 06. lipnja 2008.g.), - suglasnost Ministarstva kulture, Uprave za zaštitu kulturne baštine, Konzervatorskog odjela u Karlovcu (Klasa: 612-08/08-10/13, Ur.broj: 532-04/137-08 od 16. svibnja 2008.g.), - mišljenje Ministarstva kulture, Uprave za zaštitu prirode (Klasa: 612-07/07-49/337, Ur.broj: 532-08/03-1084 od 21. svibnja 2008.g.), - odobrenje Ministarstva obrane, Uprave za materijalne resurse, Službe za nekretnine, graditeljstvo i zaštitu okoliša (Klasa: 350-02/07-01, Ur.broj: 01/08-02/0020-08-02 od 13. svibnja 2008.g.), - mišljenje Hrvatskih vojski, VOD za vojni postupak sila Save, VGI za silovno postupak "Kupa" Karlovač, Klasa: 350-02/07-01/0208, Ur.broj: 374-21/11-081 od 18. lipnja 2008.g.)	
Prijava osobe koja je izradila plan: ADIF d.o.o. za arhitekturu, projektiranje, savjetovanje, urbanizam i prostorno planiranje, Karlovač	Odgovorna osoba: Vladimir Petrović, dipl.ing.arh. ime, prezime i popis
M.P.	
Koordinatori plana: Brankica Petrović, dipl.ing.arh. Sveučilište u Zagrebu Brankica Petrović, dipl.ing.arh. Vladimir Petrović, dipl.ing.arh. Katarina Hajdinić, dipl.ing.arh.	Jadranko Gojanović, dipl.ing.grad. Miroslav Mišljenović, dipl.ing.prom. Dušan Miković, stroj. teh.
Počat predstavničkog tijela:	Predstojnik Gradskog vijeća: Jure Turković, dipl.ing. ime, prezime i popis
M.P.	
Isovrjetnost ovog prostornog plana s izvornikom odobrava:	Počat nadležnog tijela: M.P.
ime, prezime i popis	