





KARLOVAČKA ŽUPANIJA
GRAD OGULIN
URBANISTIČKI PLAN UREĐENJA
ENERGETSKI SUSTAV

PROMETNA, ULIČNA I KOMUNALNA INFRASTRUKTURNA MREŽA
 ENERGETSKI SUSTAV

Mjerilo: 1:5000
 Datum: 01. listopada 2007. g.

- TUMAČ ZNAKOVLIJA**
- 1. TERITORIJALNE I STATISTIČKE GRANICE**
- GRANICA OBUHVATA PLANA
- 5. ENERGETSKI SUSTAV**
- 5.1. PROIZVODNJA I CIEVNI TRANSPORT PLINA**
- MAGISTRALNI PLINOVOD
 - LOKALNI PLINOVOD - VISOKOTLAČNI
 - LOKALNI PLINOVOD - SREDNJETLAČNI
 - MJERNOREDUKCIJSKA STANICA
 - ZAŠTITNI KORIDOR MAGISTRALNOG PLINOVODA ŠIRINE 60,0 M
- 5.2. ELEKTROENERGETIKA**
- 5.2.1. TRANSFORMATORSKA I RASKLOPNA POSTROJENJA**
- TS 35/10(20) kV
 - TS 10(20)/0,4 kV
- 5.2.2. ELEKTROPRIJENOSNI UREDAJI**
- VOD 35 kV - zračni
 - VOD 35 kV - podzemni (kabelski)
 - VOD 10(20) kV - zračni
 - VOD 10(20) kV - podzemni (kabelski)
 - ZAŠTITNI KORIDOR ZRAČNOG VODA 35 kV ŠIRINE 20,0 M

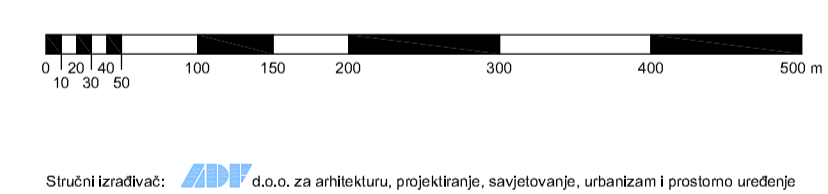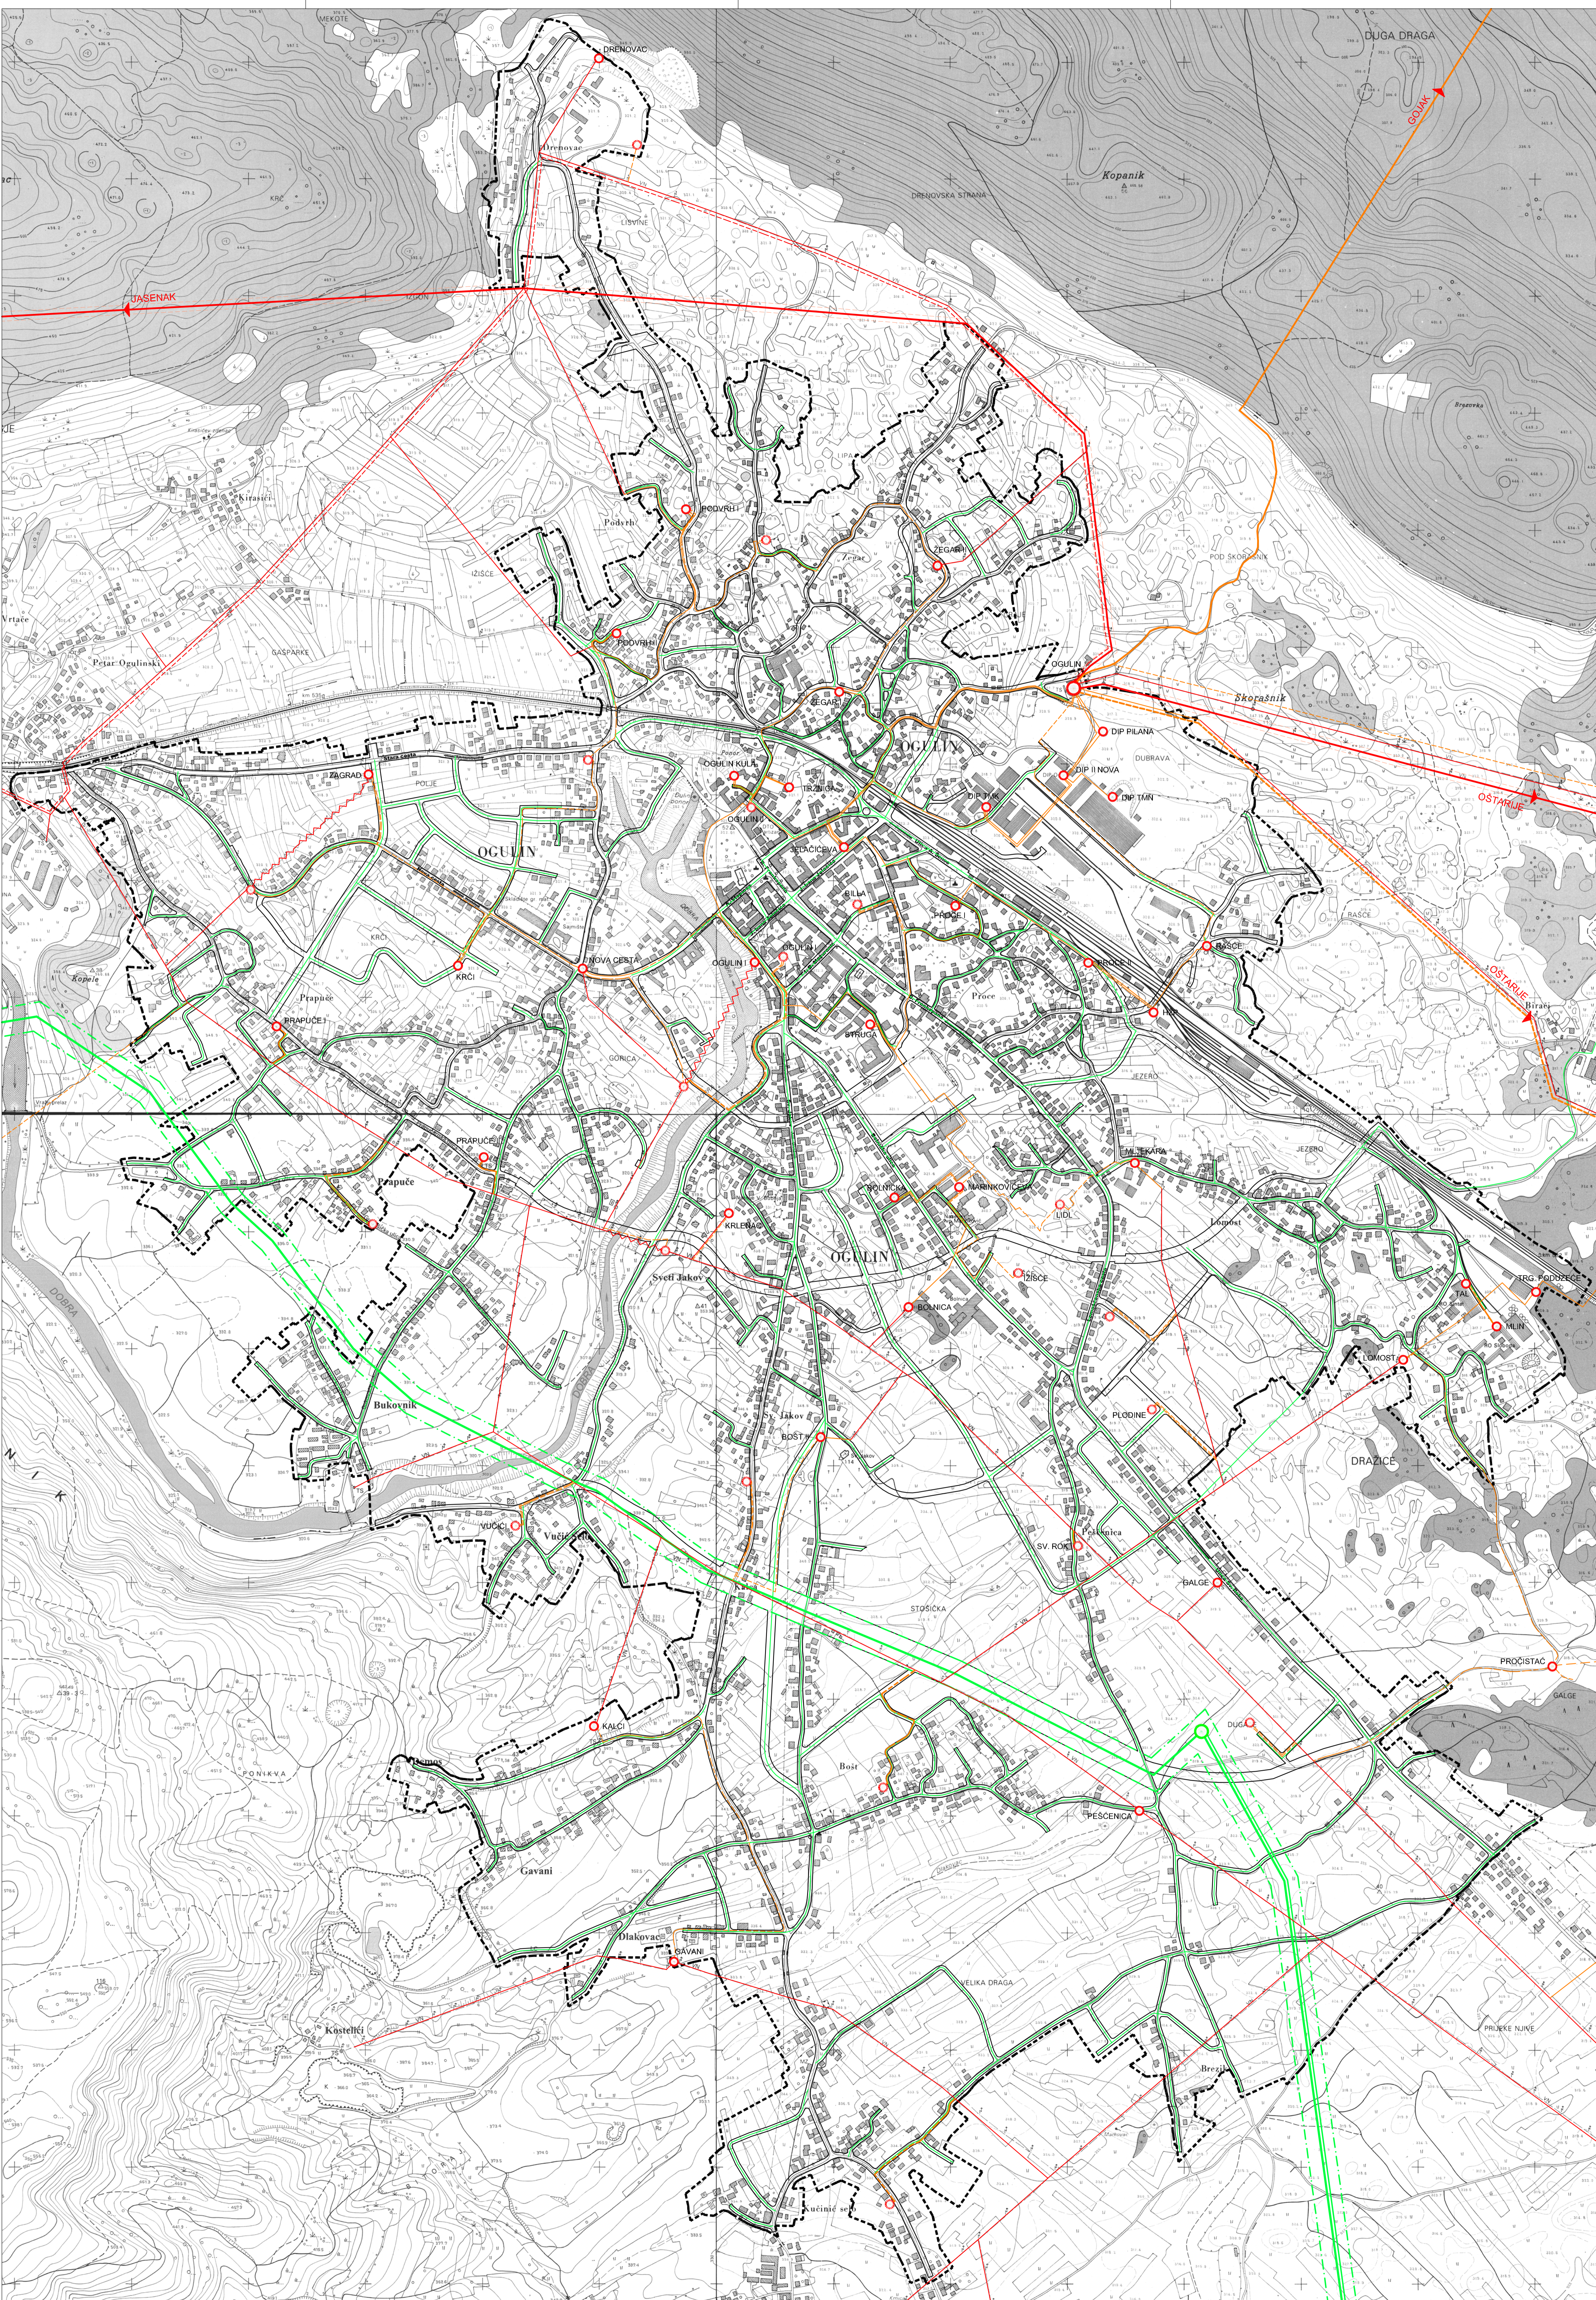

Županija: KARLOVAČKA ŽUPANIJA Jadranska lokalna samouprava: GRAD OGULIN Naziv prostornog plana: UPU 1 - URBANISTIČKI PLAN UREĐENJA NASELJA OGULIN ENERGETSKI SUSTAV Naziv kartografskog prikaza:	
Broj kartografskog prikaza: 2.3 Program: Program izmjena za uređenje starog i novog "Glasnik Karlovačke županije" broj 25/05 Javna rasprava (datum i vrijeme): "Večernji list", 22. rujna 2007.g. Pечат štita odgovornog za provođenje javne rasprave:	Mjerilo kartografskog prikaza: 1:5.000 Obilježje predstavljanja štita u donosiocima plana: "Glasnik Karlovačke županije", broj 29/08 Javna uvidi ovdje: 01. listopada 2007.g. - 31. listopada 2007.g. Odgovorna osoba: Slavica Zubčić, dipl.ing.arh. (ime, prezime i podpis)
Suglasnost ministarstva i odobrenje na Planu: mišljenje Zavoda za prostorno uređenje Karlovačke županije (Klasa: 350-02/02-08-02, Ur.broj: 08-01/04 od 06. lipnja 2006.g.), suglasnost Ministarstva kulture, Uprave za zaštitu kulturne baštine, Konzervatorskog odjela u Karlovcu (Klasa: 612-08/08-10/13, Ur.broj: 532/04-137 od 04. veljače 2008.g.), mišljenje Ministarstva kulture, Uprave za zaštitu prirode (Klasa: 612-07/07-49/337, Ur.broj: 532-08-03-1084 od 21. svibnja 2008.g.), odobrenje Ministarstva obrane, Uprave za materijalne resurse, Službe za nekretnine, graditeljstvo i zaštitu okoliša (Klasa: 350-02/07-01/14, Ur.broj: 01/08-02/002-04-02 od 13. veljače 2008.g.), mišljenje Hrvatskih vojski, VOD za vodno poslužje sliva Save, VGI za silvno poslužje "Kupa" Karlovač, Klasa: 350-02/07-01/0208, Ur.broj: 3542/11-01-081 od 18. lipnja 2008.g.) Pravna osoba koja je izradila plan: ADIF d.o.o. za arhitekturu, projektiranje, savjetovanje, urbanizam i prostorno planiranje, Karlovač	
Pечат pravne osobe koja je izradila plan:	Odgovorna osoba: Vladimir Petrović, dipl.ing.arh. (ime, prezime i podpis)
Koordinatni plan: Brankica Petrović, dipl.ing.arh. Stručni nadzor: Brankica Petrović, dipl.ing.arh. Vladimir Petrović, dipl.ing.arh. Katarina Hajdinić, dipl.ing.arh.	
Pечат prestavnika župe:	
M.P.	Predsjednik Gradskog vijeća: Jure Turković, dipl.ing. (ime, prezime i podpis)
Izostajnost ovog prostornog plana s svimkom odjavom:	
M.P.	Pечат nadležnog štita:
(ime, prezime i podpis)	