



KARLOVAČKA ŽUPANIJA  
**GRAD OGULIN**  
**URBANISTIČKI PLAN UREĐENJA**

PROMETNA, ULIČNA I KOMUNALNA INFRASTRUKTURNA MREŽA  
 ODVODNJA OTPADNIH VODA

Makrolokalni: **ADIF** d.o.o. za arhitekturu, projektiranje, inženjering, urbanizam i prostorno planiranje  
 Broj projekta: **ADIF** d.o.o. za arhitekturu, projektiranje, inženjering, urbanizam i prostorno planiranje

TUMAČ ZNAKOVILJA

1. TERITORIJALNE I STATISTIČKE GRANICE

GRANICA OBUHVATA PLANA

6. VODNOSPODARSKI SUSTAV  
 6.2. ODVODNJA OTPADNIH VODA

GLAVNI DOVODNI KANAL (KOLEKTOR) - gravitacioni

GLAVNI DOVODNI KANAL (KOLEKTOR) - tlačni

OSTALI DOVODNI KANALI - gravitacioni

OSTALI DOVODNI KANALI - tlačni


CRPNA STANICA

UREDAJ ZA PROČIŠĆAVANJE OTPADNIH VODA

GRANICA SLIVA - ZONA "A"

GRANICA SLIVA - ZONA "B"

GRANICA SLIVA - ZONA "C"

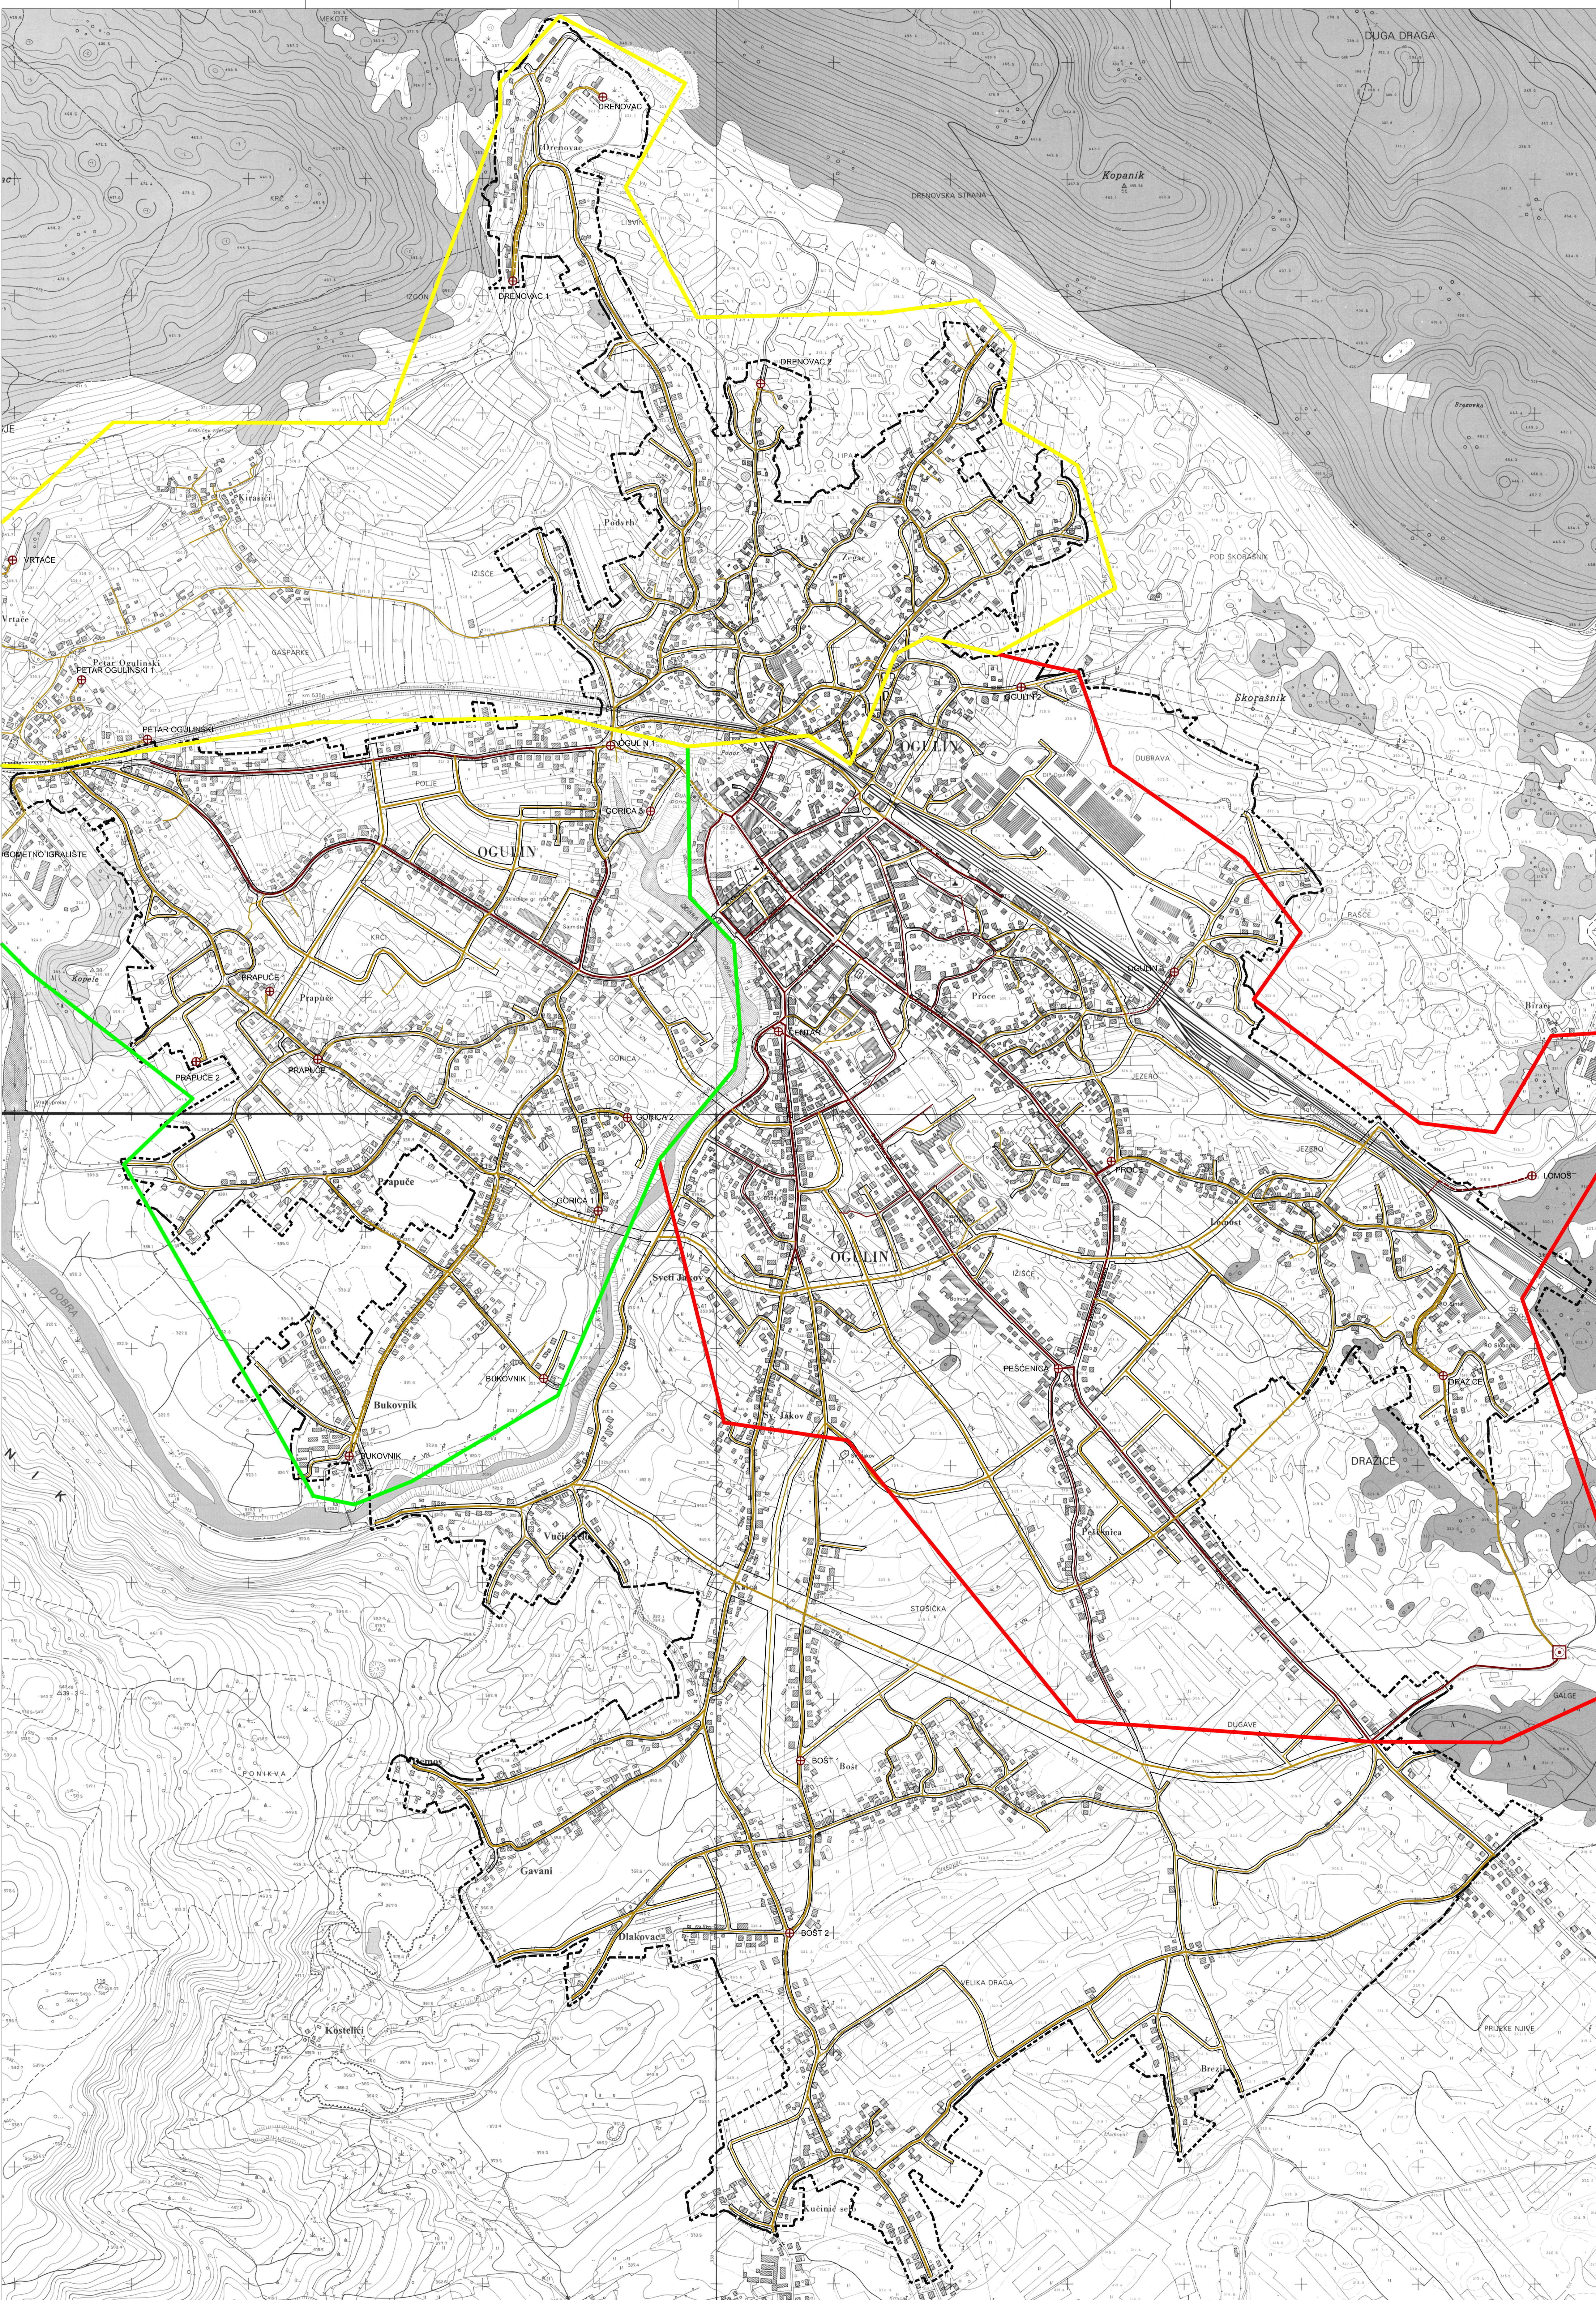

Štampovano: **ADIF** d.o.o. za arhitekturu, projektiranje, inženjering, urbanizam i prostorno planiranje  
 Karlovac, septembar 2008.

Županija <b>KARLOVAČKA ŽUPANIJA</b> Jadranska obala samostan <b>GRAD OGULIN</b> Naziv prostornog plana <b>UPU 1 - URBANISTIČKI PLAN UREĐENJA NASELJA OGULIN</b> Naziv kartografskog prikaza <b>ODVODNJA OTPADNIH VODA</b>	
Broj kartografskog prikaza <b>2.5</b>	Mjerilo kartografskog prikaza <b>1:5.000</b>
Program mjesta za unapređenje stanja u prostoru: "Glasnik Karlovačke županije" broj 25/05	Odbora predstavnika župe i donosioca plana: "Glasnik Karlovačke županije", broj 29/08
Javna rasprava (datum i vrijeme): "Večernji list", 22. rujna 2007.g.	Javni uvid osjetan: 01. listopada 2007.g. - 31. listopada 2007.g.
Pечат štita odgovornog za provođenje javne rasprave:  M.P.	Odgovorna osoba: <b>Slavica Zubčić, dipl.ing.arh.</b> ime, prezime i pozis
Suglasnost, mišljenje i odobrenje na Planu: - mišljenje Zavoda za prostorno uređenje Karlovačke županije (Klasa: 350-02/02-08-02, Ur.broj: 08-01/MM od 06. lipnja 2008.g.), - suglasnost Ministarstva kulture, Uprave za zaštitu kulturne baštine, Konzervatorskog odjela u Karlovcu (Klasa: 612-08/08-10/13, Ur.broj: 532-04/137 od 04. veljače 2008.g.), - mišljenje Ministarstva kulture, Uprave za zaštitu prirode (Klasa: 612-07/07-49/337, Ur.broj: 532-08-03-1084 od 21. svibnja 2008.g.), - odobrenje Ministarstva obrane, Uprave za materijalne resurse, Službe za neekstremne, građevstvo i zaštitu okoliša (Klasa: 350-02/07-01/1, Ur.broj: 01/08-02/0020-04-02 od 13. svibnja 2008.g.), - mišljenje Hrvatskih voda, VOD za vodno područje sliva Sava, VGI za silvno područje "Kupa" Karlovac, Klasa: 350-02/07-01/0208, Urbroj: 374-21/11-08-1 od 18. lipnja 2008.g.)	
Prva osoba koja je izradila plan: <b>ADIF</b> d.o.o. za arhitekturu, projektiranje, inženjering, urbanizam i prostorno planiranje, Karlovac:	
Pечат pravne osobe koja je izradila plan:  M.P.	Odgovorna osoba: <b>Vladimir Petrović, dipl.ing.arh.</b> pozis
Koordinator plana: <b>Brankica Petrović, dipl.ing.arh.</b>	
Štampovano i izdano plan: <b>Brankica Petrović, dipl.ing.arh.</b> <b>Vladimir Petrović, dipl.ing.arh.</b> <b>Katarina Hajdinić, dipl.ing.arh.</b>	
Predsjednik Gradskog vijeća: <b>Jure Turković, dipl.ing.</b> pozis	
Izotvornost ovog prostornog plana s izvornikom odobrava:  ime, prezime i pozis	
Pечат nadležnog štita:  M.P.	