


**IZMJENE I DOPUNE URBANISTIČKOG PLANA UREĐENJA  
 PODUZETNIČKE ZONE OGULIN - UPU 6**

**2. PROMETNA, ULIČNA I KOMUNALNA  
 INFRASTRUKTURNA MREŽA**

**2.4. VODNOGOSPODARSKI SUSTAV**

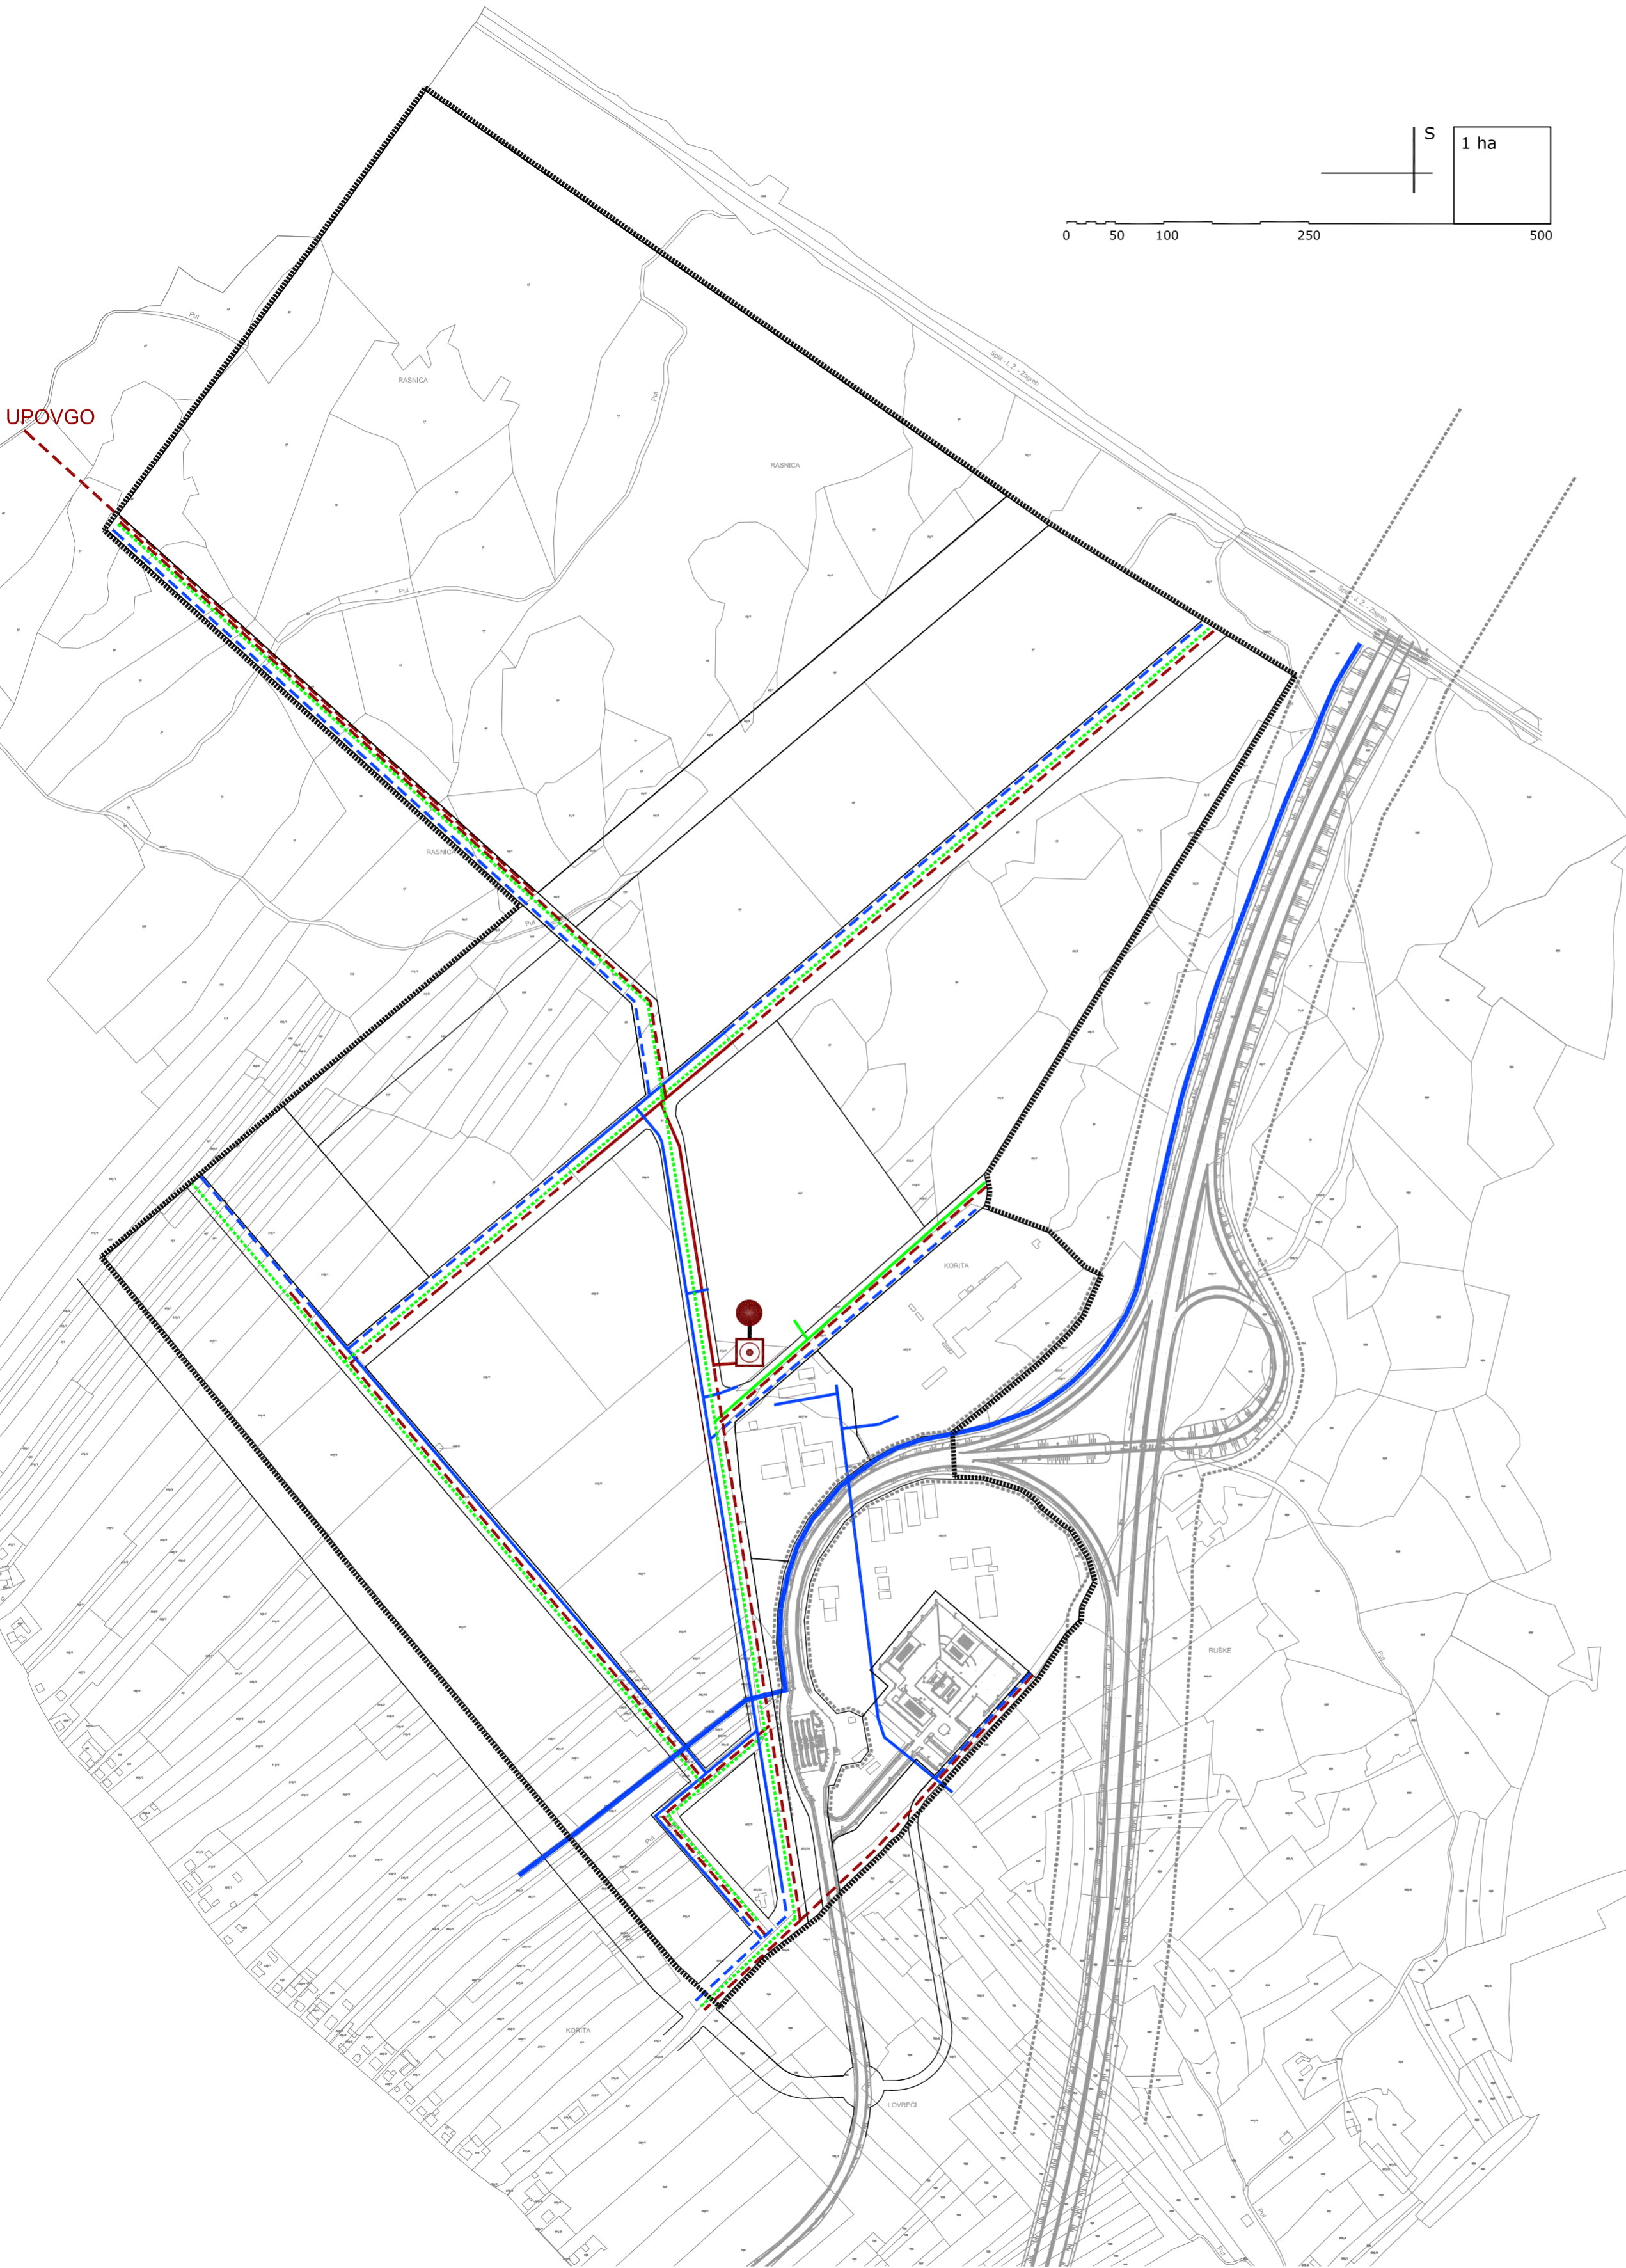

**TUMAČ ZNAKOVA**

-  **GRANICA OBUHVATA PLANA**
-   **GRANICA KORIDORA CESTE**
-   **ZAŠTITNI POJAS AUTOCESTE**
- VODOOPSKRBA**
-   **MAGISTRALNI VODOOPSKRBNI CJEVOVOD**
-   **OSTALI VODOOPSKRBNI CJEVOVODI**
- ODVODNJA OTPADNIH VODA**
-   **UREĐAJ ZA PROČIŠĆAVANJE OTPADNIH VODA**
-   **ISPUST OTPADNIH VODA**
-   **OSTALI ODVODNI KANALI**
-   **KANAL OBORINSKE ODVODNJE**

<b>KARLOVAČKA ŽUPANIJA</b>	<b>GRAD OGULIN</b>
Naziv plana: <b>IZMJENE I DOPUNE URBANISTIČKOG PLANA UREĐENJA PODUZETNIČKE ZONE OGULIN - UPU 6</b>	
Naziv kartografskog prikaza: <b>VODNOGOSPODARSKI SUSTAV</b>	
Broj kartografskog prikaza: <b>2.4.</b>	Mjerilo kartografskog prikaza: <b>1:5000</b>
Pravna osoba/tijelo koje je izradilo plan: Sveučilište u Zagrebu, ARHITEKTONSKI FAKULTET Zavod za urbanizam, prostorno planiranje i pejzažnu arhitekturu	
Kačićeva 26, HR-10000 Zagreb tel.: 01/4639 265; www.arhitekt.hr	
Predstojnik:  Prof.dr.sc. JESENKO HORVAT, dipl.ing.arh.	Odgovorni voditelj:  Doc.dr.sc. DAMIR KRAJNIK, dipl.ing.arh.
Pečat pravne osobe koja je izradila plan: Stručni tim u izradi plana: Doc.dr.sc. DAMIR KRAJNIK, dipl.ing.arh. Doc.dr.sc. IVAN MLINAR, dipl.ing.arh. Dr.sc. LEA PETROVIĆ KRAJNIK, dipl.ing.arh.	
Odluka predstavničkog tijela o izradi plana (službeno glasilo): <b>Glasnik Karlovačke županije, br. 53/11</b>	Odluka predstavničkog tijela o donošenju plana (službeno glasilo): <b>Glasnik Karlovačke županije, br. 42/12</b>
Javna rasprava (datum objave): www.mgipu.hr - 26.06.2012. www.ogulin.hr - 28.06.2012. Večernji list - 30.06.2012.	Javni uvid održan:  09.07.2012. - 23.07.2012.
Pečat tijela odgovornog za provođenje javne rasprave:	Odgovorna osoba za provođenje javne rasprave:  Pročelnica: <b>Slavica Zubčić, dipl.ing.arh.</b>
Plan je donesen temeljem članka 100. Zakona o prostornom uređenju i gradnji (NN 76/07,38/09, 55/11). Suglasnost na plan prema članku 98. Zakona nije potrebna.	
Predsjednik predstavničkog tijela:  Predsjednik Gradskog vijeća: <b>Milan Sabljak, dipl. ing. građ.</b>	Istovjetnost ovog prostornog plana s izvornikom ovjerava:
Pečat nadležnog tijela:	Pečat nadležnog tijela: