



**II. IZMJENE I DOPUNE URBANISTIČKOG PLANA UREĐENJA  
 PODUZETNIČKE ZONE OGULIN - UPU 6  
 2. PROMETNA, ULIČNA I KOMUNALNA  
 INFRASTRUKTURNA MREŽA  
 2.4. VODNOGOSPODARSKI SUSTAV**

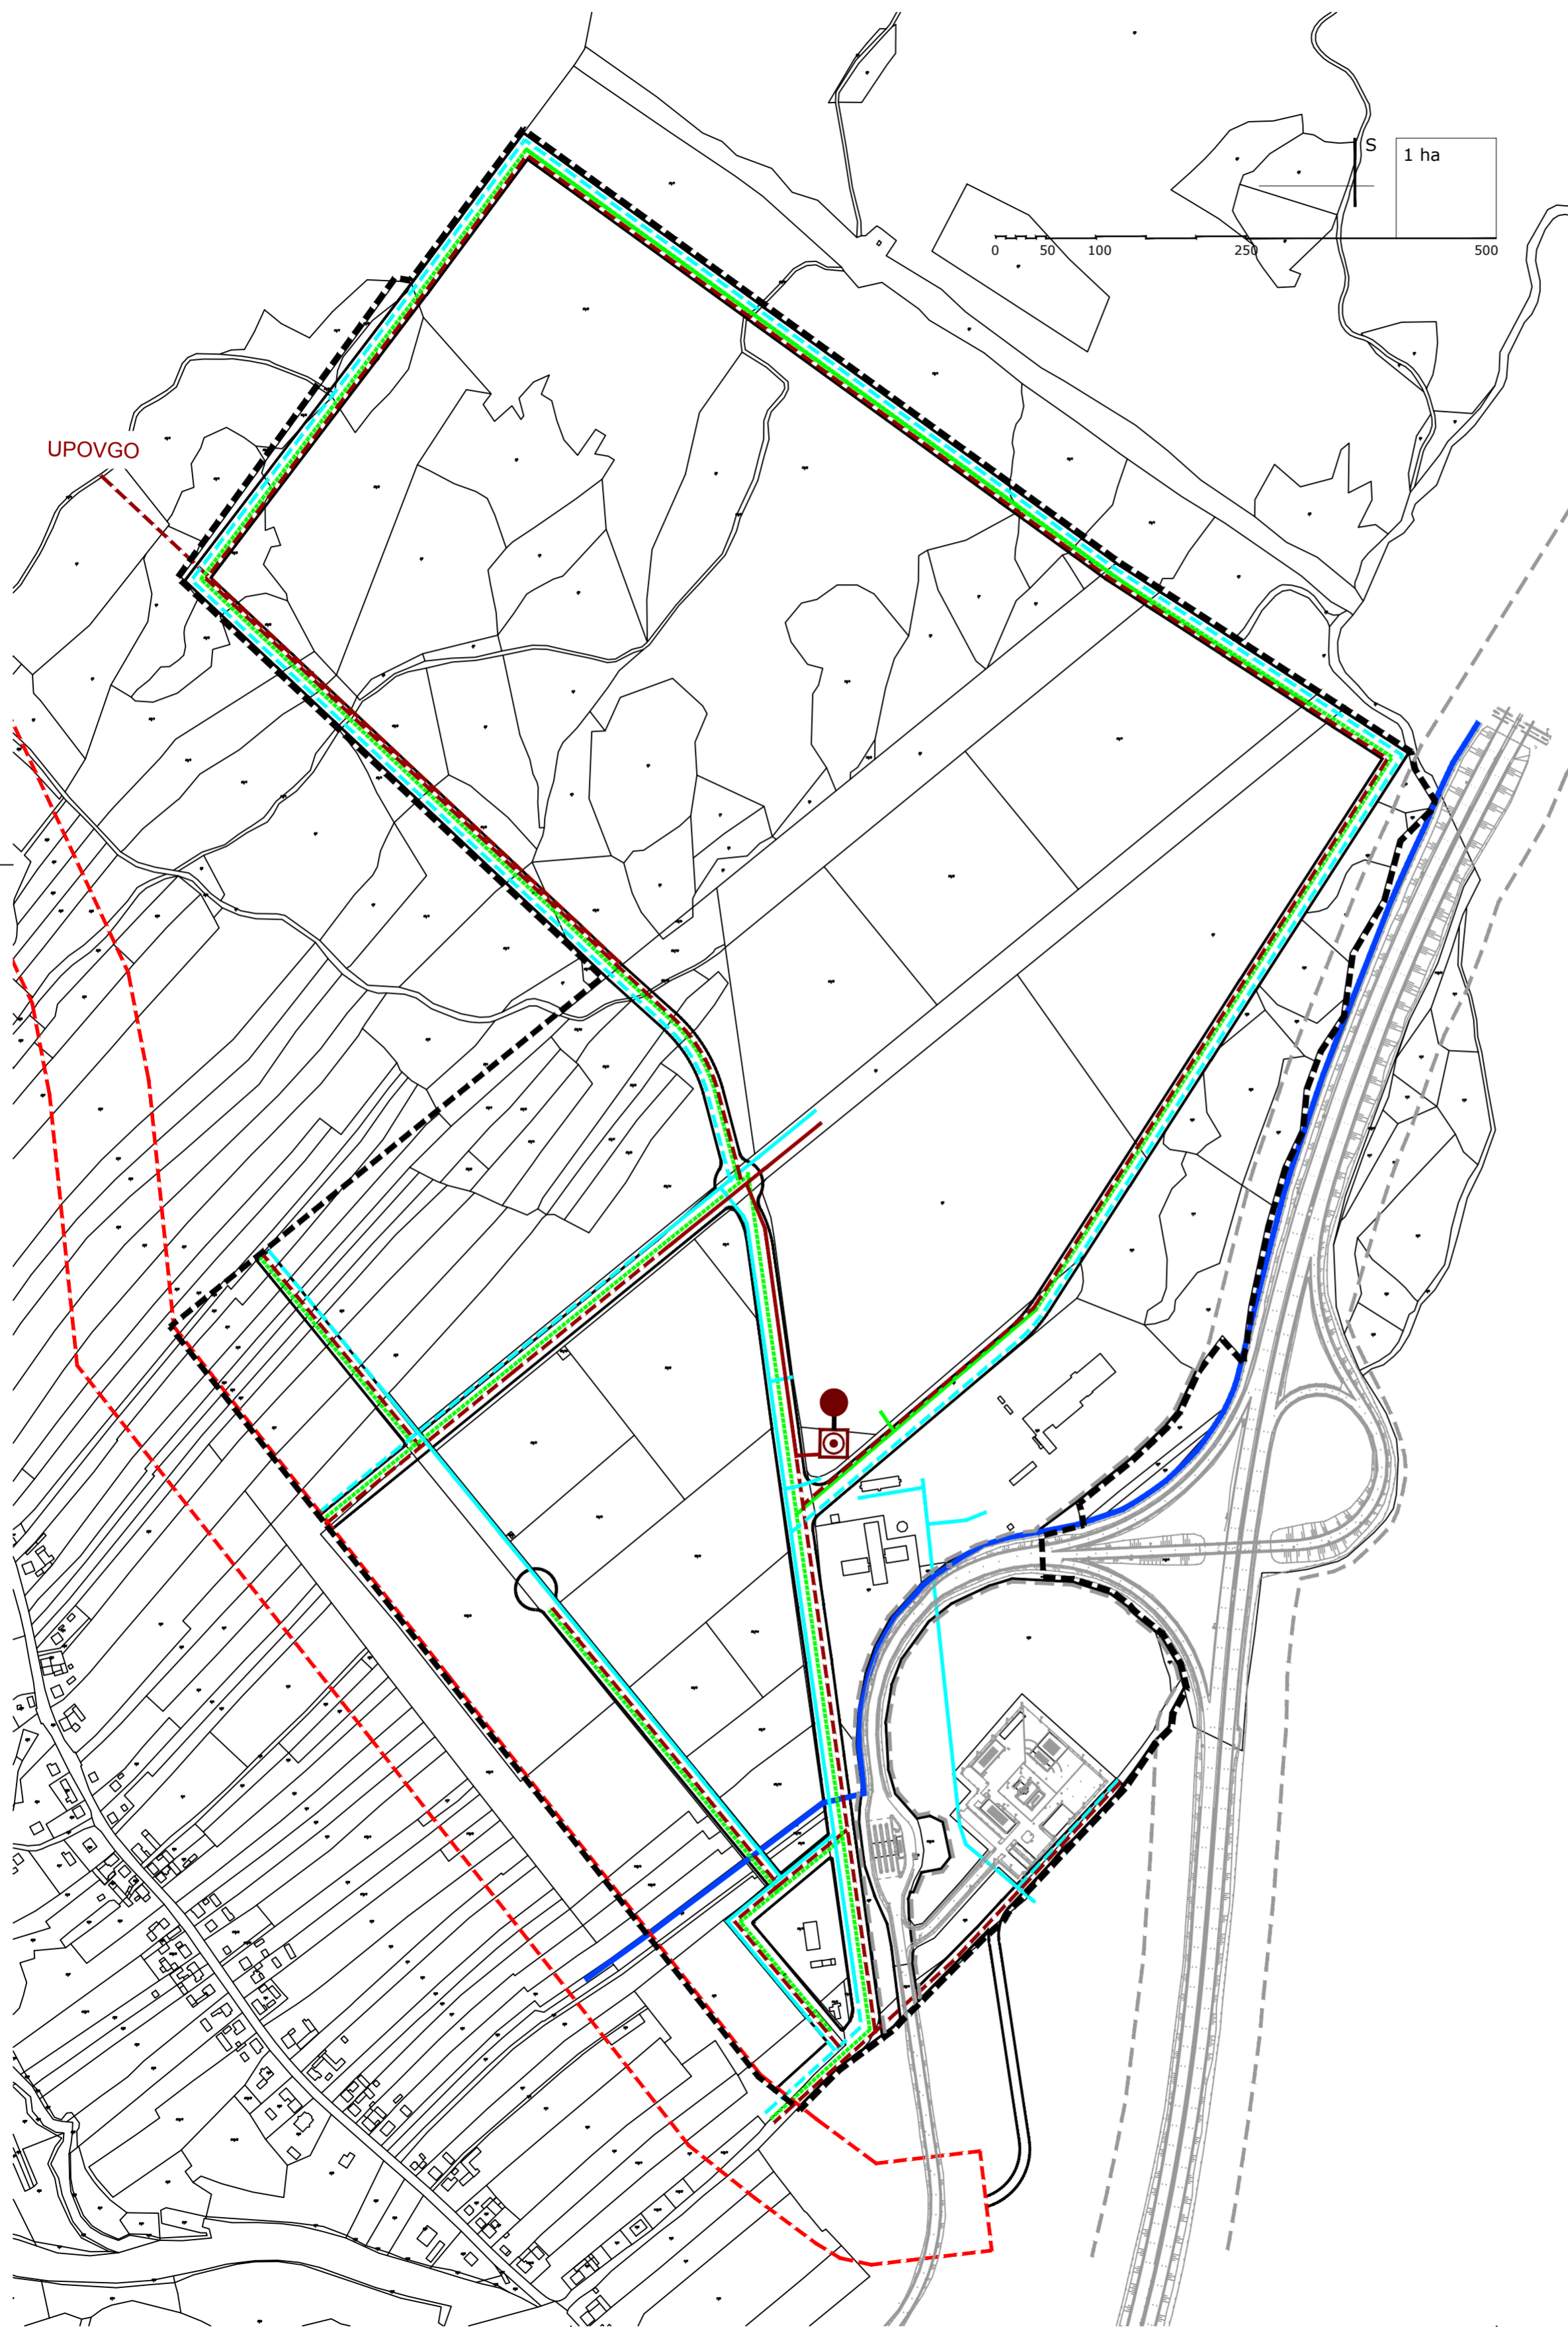

**TUMAČ ZNAKOVA**

-  **GRANICA OBUHVATA PLANA**
-  **ZAŠTITNI POJAS AUTOCESTE**
-  **GRANICA KORIDORA OBILAZNICE**
-  **GRANICA KORIDORA CESTE**
- VODOOPSKRBA**
-   **MAGISTRALNI VODOOPSKRBNI CJEVOVOD**
-   **OSTALI VODOOPSKRBNI CJEVOVODI**
- ODVODNJA OTPADNIH VODA**
-   **UREDAJ ZA PROČIŠĆAVANJE OTPADNIH VODA**
-   **ISPUST OTPADNIH VODA**
-   **OSTALI ODVODNI KANALI**
-   **KANAL OBORINSKE ODVODNJE**

KARLOVAČKA ŽUPANIJA		GRAD OGULIN	
Naziv plana:		II. IZMJENE I DOPUNE URBANISTIČKOG PLANA UREĐENJA PODUZETNIČKE ZONE OGULIN - UPU 6	
Naziv kartografskog prikaza:		VODNOGOSPODARSKI SUSTAV	
Broj kartografskog prikaza:	2.4.	Mjerilo kartografskog prikaza:	1:5000
Pravna osoba/tijelo koje je izradilo plan: <b>JAVNA USTANOVA ZAVOD ZA PROSTORNO UREĐENJE KARLOVAČKE ŽUPANIJE</b> Haulikova 1, 47 000 Karlovac 			
Odgovorna osoba:		Odgovorni voditelj:	
MARIO KEČKEŠ, dipl.ing.arh.		VLATKA BOROTA, dipl.ing.arh.	
Pečat pravne osobe koja je izradila plan:		Pečat odgovorne osobe:	
Stručni tim u izradi plana: MARIO KEČKEŠ, dipl.ing.arh. VLATKA BOROTA, dipl.ing.arh. MARINKO MARADIN, dipl.ing.arh. BORIS SIMIĆ, dipl.ing.građ.			
Odluka predstavničkog tijela o izradi plana (službeno glasilo): Glasnik Karlovačke županije, br. 53/19 Javna rasprava (datum objave) Večernji list, 14.05.2020. Večernji list, 20.05.2020.		Odluka predstavničkog tijela o donošenju plana (službeno glasilo): Glasnik Karlovačke županije, br. 72/20 Javni uvid održan: 19.5.2020. - 02.06.2020.	
Pečat tijela odgovornog za provođenje javne rasprave:		Odgovorna osoba za provođenje javne rasprave:  Pročelnica: Slavica Zubčić, dipl.ing.arh.	
Predsjednik Gradskog vijeća: Marinko Herman, struč. spec. krim.		Istovjetnost ovog prostornog plana s izvornikom ovjerava:	
Pečat nadležnog tijela:		Pečat nadležnog tijela:	