





Naručitelj:
REPUBLIKA HRVATSKA
KARLOVAČKA ŽUPANIJA
GRAD OZALJ



Izvršitelj:
Centar za prostorno uređenje i arhitekturu d.o.o.
 Odranska 2, 10 000 Zagreb, tel. 01 6190 332, cpa@zg.htnet.hr

URBANISTIČKI PLAN UREĐENJA GRADA OZLJA

2. PROMETNA, ULIČNA I KOMUNALNA INFRASTRUKTURNA MREŽA 2.B. POŠTA, TELEKOMUNIKACIJE I ENERGETSKI SUSTAV

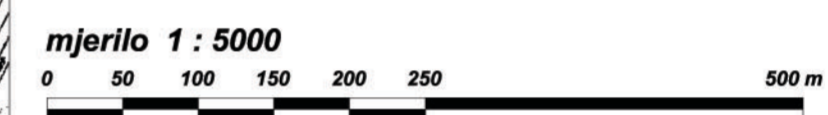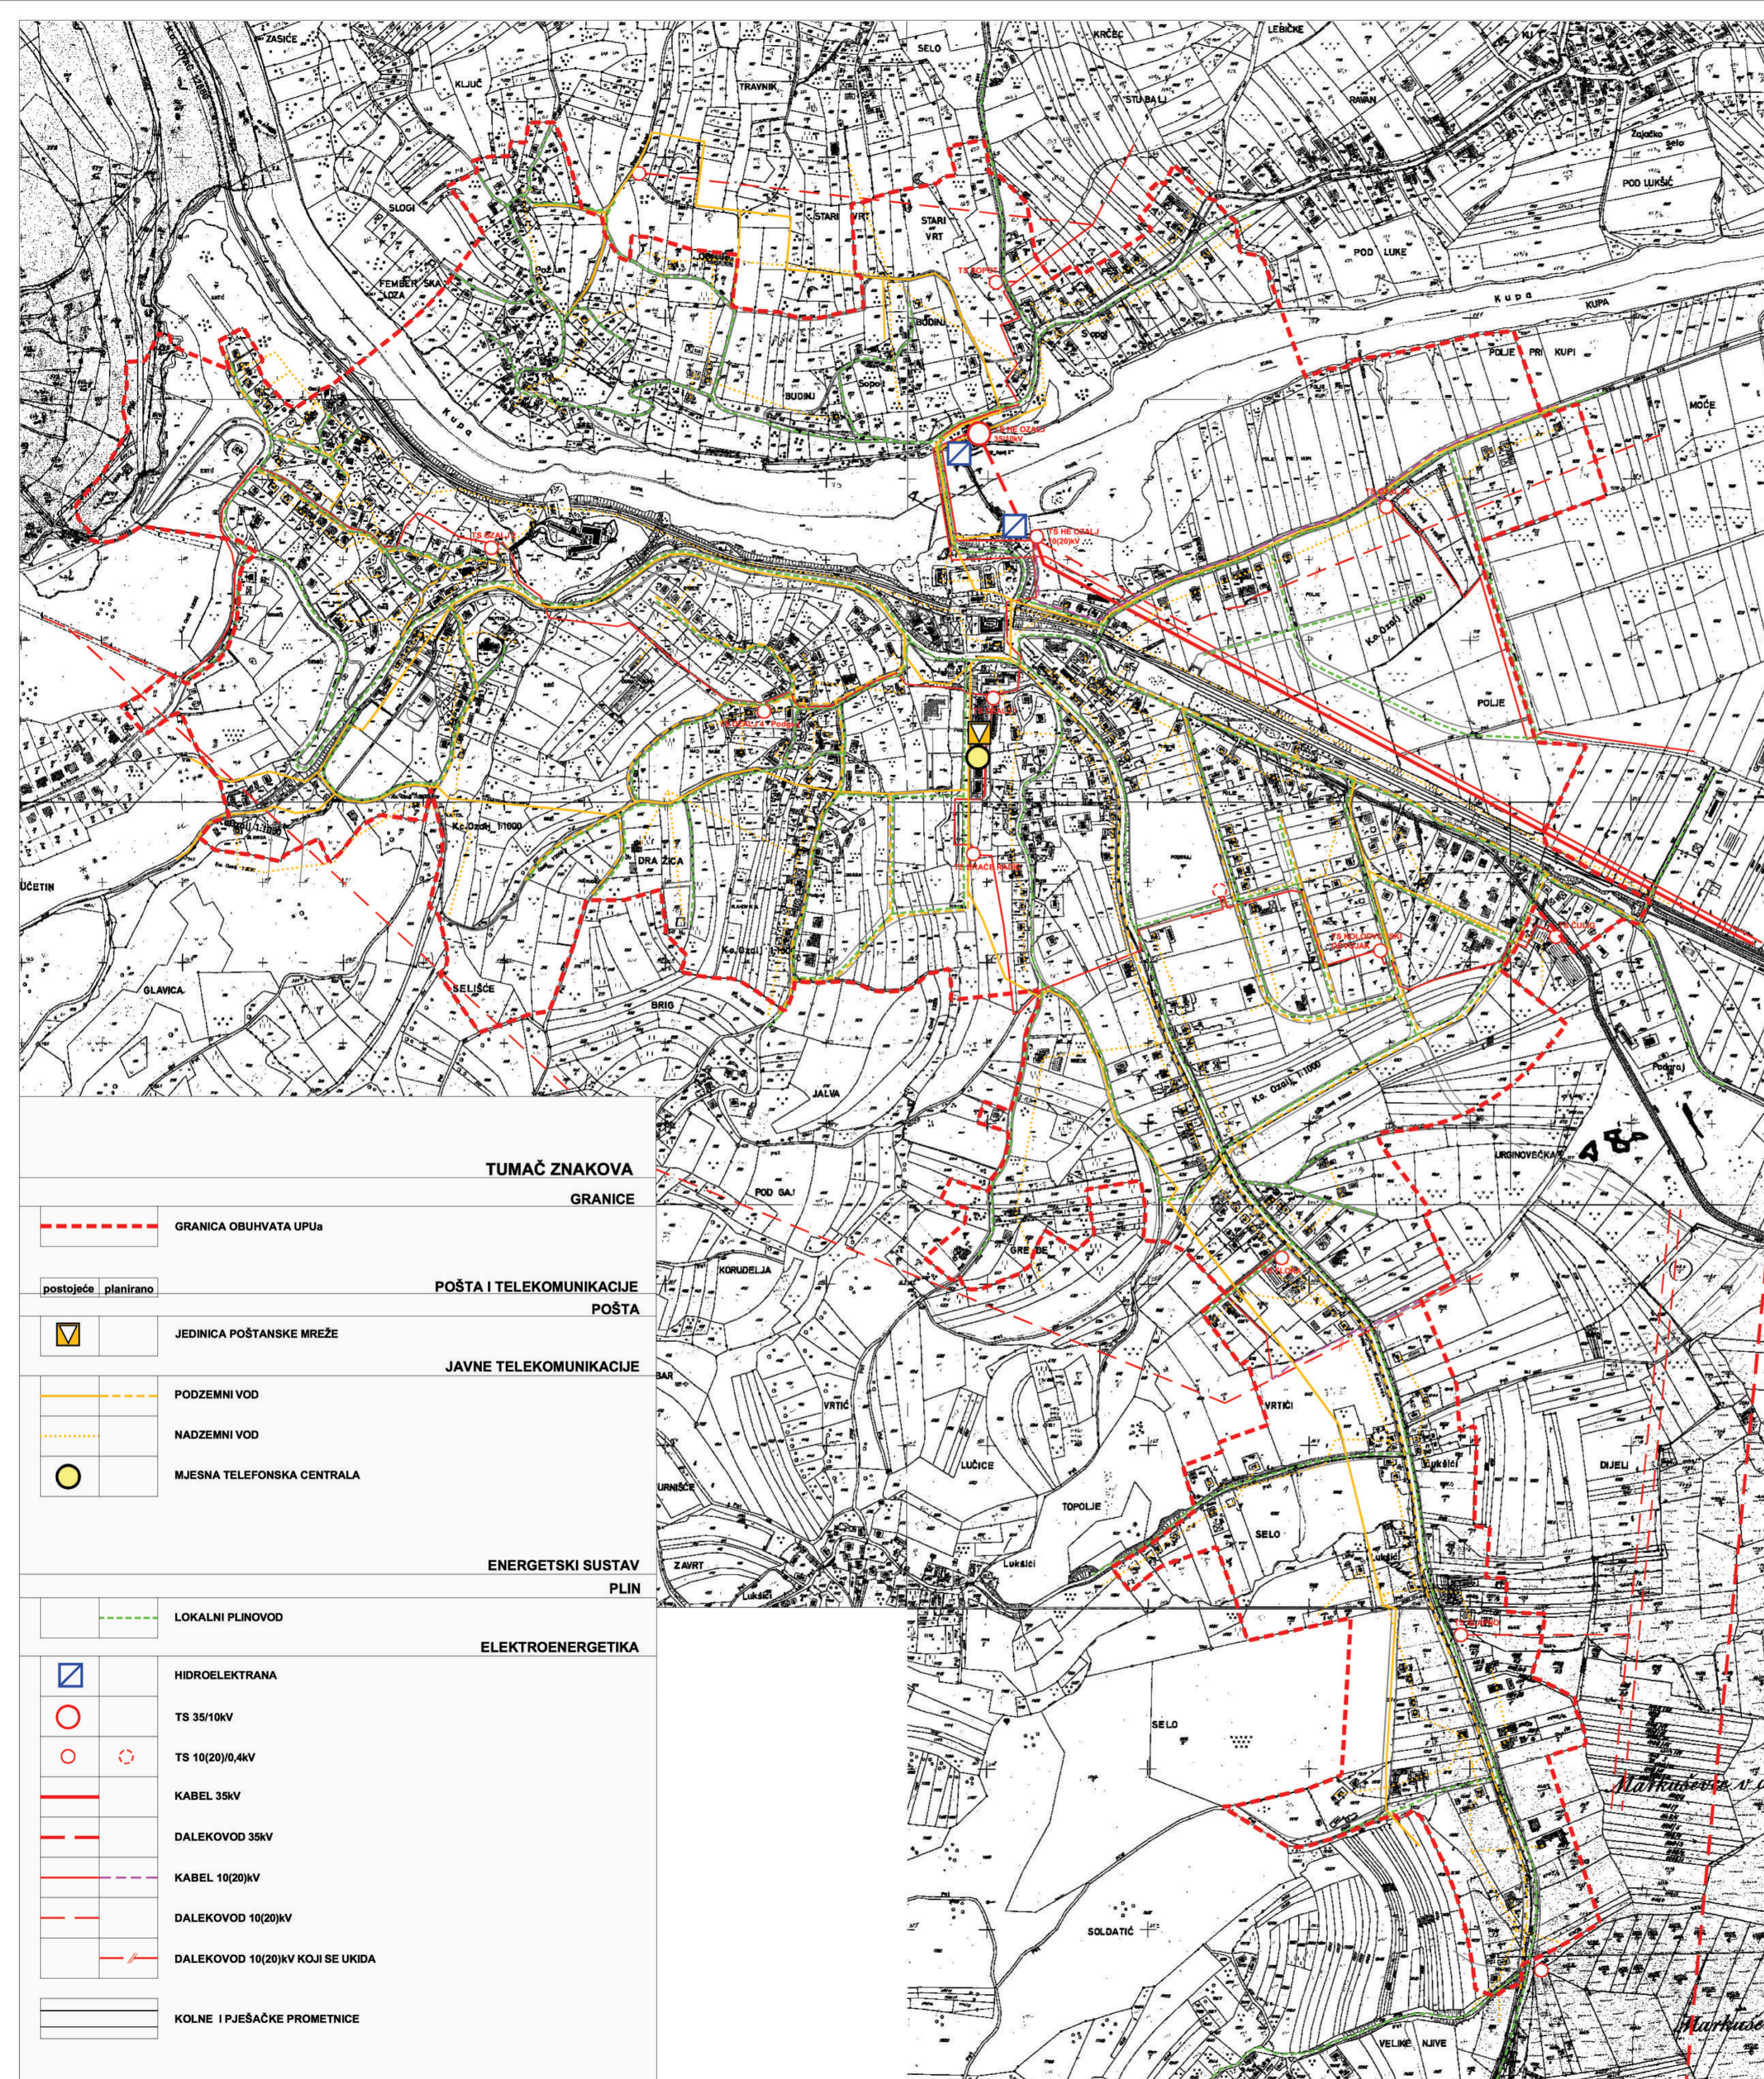

S

TUMAČ ZNAKOVA

GRANICE

GRANICA OBUHVATA UPUa

POŠTA I TELEKOMUNIKACIJE

postojeće planirano

JEDINICA POŠTANSKE MREŽE

JAVNE TELEKOMUNIKACIJE

PODZEMNI VOD

NADZEMNI VOD

MJESNA TELEFONSKA CENTRALA

ENERGETSKI SUSTAV

PLIN

LOKALNI PLINOVOD

ELEKTROENERGETIKA

HIDROELEKTRANA

TS 35/10kV

TS 10(20)/0,4kV

KABEL 35kV

DALEKOVOD 35kV

KABEL 10(20)kV

DALEKOVOD 10(20)kV

DALEKOVOD 10(20)kV KOJI SE UKIDA

KOLNE I PJEŠAČKE PROMETNICE

GRAD OZALJ

URBANISTIČKI PLAN UREĐENJA GRADA OZLJA (UPU 1)

Naziv kartografskog prikaza:
**PROMETNA, ULIČNA I KOMUNALNA INFRASTRUKTURNA MREŽA
 POŠTA, TELEKOMUNIKACIJE I ENERGETSKI SUSTAV**

Broj kartografskog prikaza: 2.B. Mjerilo kartografskog prikaza: 1 : 5000

Program mjera za unapređenje stanja u prostoru Grada Ozlja
 "Službeni glasnik Grada Ozlja" broj 01/07 Odluka Gradskog vijeća Grada Ozlja o donošenju
 Urbanističkog plana uređenja Grada Ozlja (UPU 1):
 "Službeni glasnik Grada Ozlja" broj 01/09

Odluka Gradskog poglavarstva Grada Ozlja o stavljanju
 Urbanističkog plana uređenja Grada Ozlja (UPU 1) na javnu
 raspravu od 07.11. 2008. g. Javni uvid održan:
 od: 18.11.2008. godine
 do: 17.12.2008. godine

Pečat tijela odgovornog za provođenje javne rasprave: M.P.
 Odgovorna osoba za provođenje javne rasprave:

 Jasna Panjan, dipl.ing.geod.

Pravna osoba koja je izradila plan:
CPA - Centar za prostorno uređenje i arhitekturu d.o.o., Zagreb

Pečat odgovornog voditelja izrade plana: M.P.
 Odgovorni voditelj izrade Nacrta prijedloga
 UPU-a Grada Ozlja (UPU 1):

 Tomislav Dolečki, dipl.ing.arh.
 ovlašten arhitekt

Pečat pravne osobe koja je izradila plan: M.P.
 Odgovorna osoba:

 Tomislav Dolečki, dipl.ing.arh.

Koordinatori plana: - Tomislav Dolečki, dipl.ing.arh.

Stručni tim CPA d.o.o. u izradi plana:
 1. Tomislav Dolečki, dipl.ing.arh.
 2. Neda Kaminski - Kirš, dipl.ing.arh.
 3. Zrinka Tadić, dipl.ing.arh.
 4. Petra Maksan, dipl.ing.arh.
 5. Maša Mujakić, dipl.ing.arh.
 6. Anika Tomić, dipl.ing.grad.
 7. mr.sc. Vladimir Žanić, dipl.ing.prom.

Pečat Gradskog vijeća Grada Ozlja: M.P.
 Predsjednik Gradskog vijeća Grada Ozlja :

 Dane Ugarković

Istovjetnost prostornog plana s izvornikom ovjerava :

 (ime, prezime, potpis)
 Pečat nadležnog tijela :

 M.P.