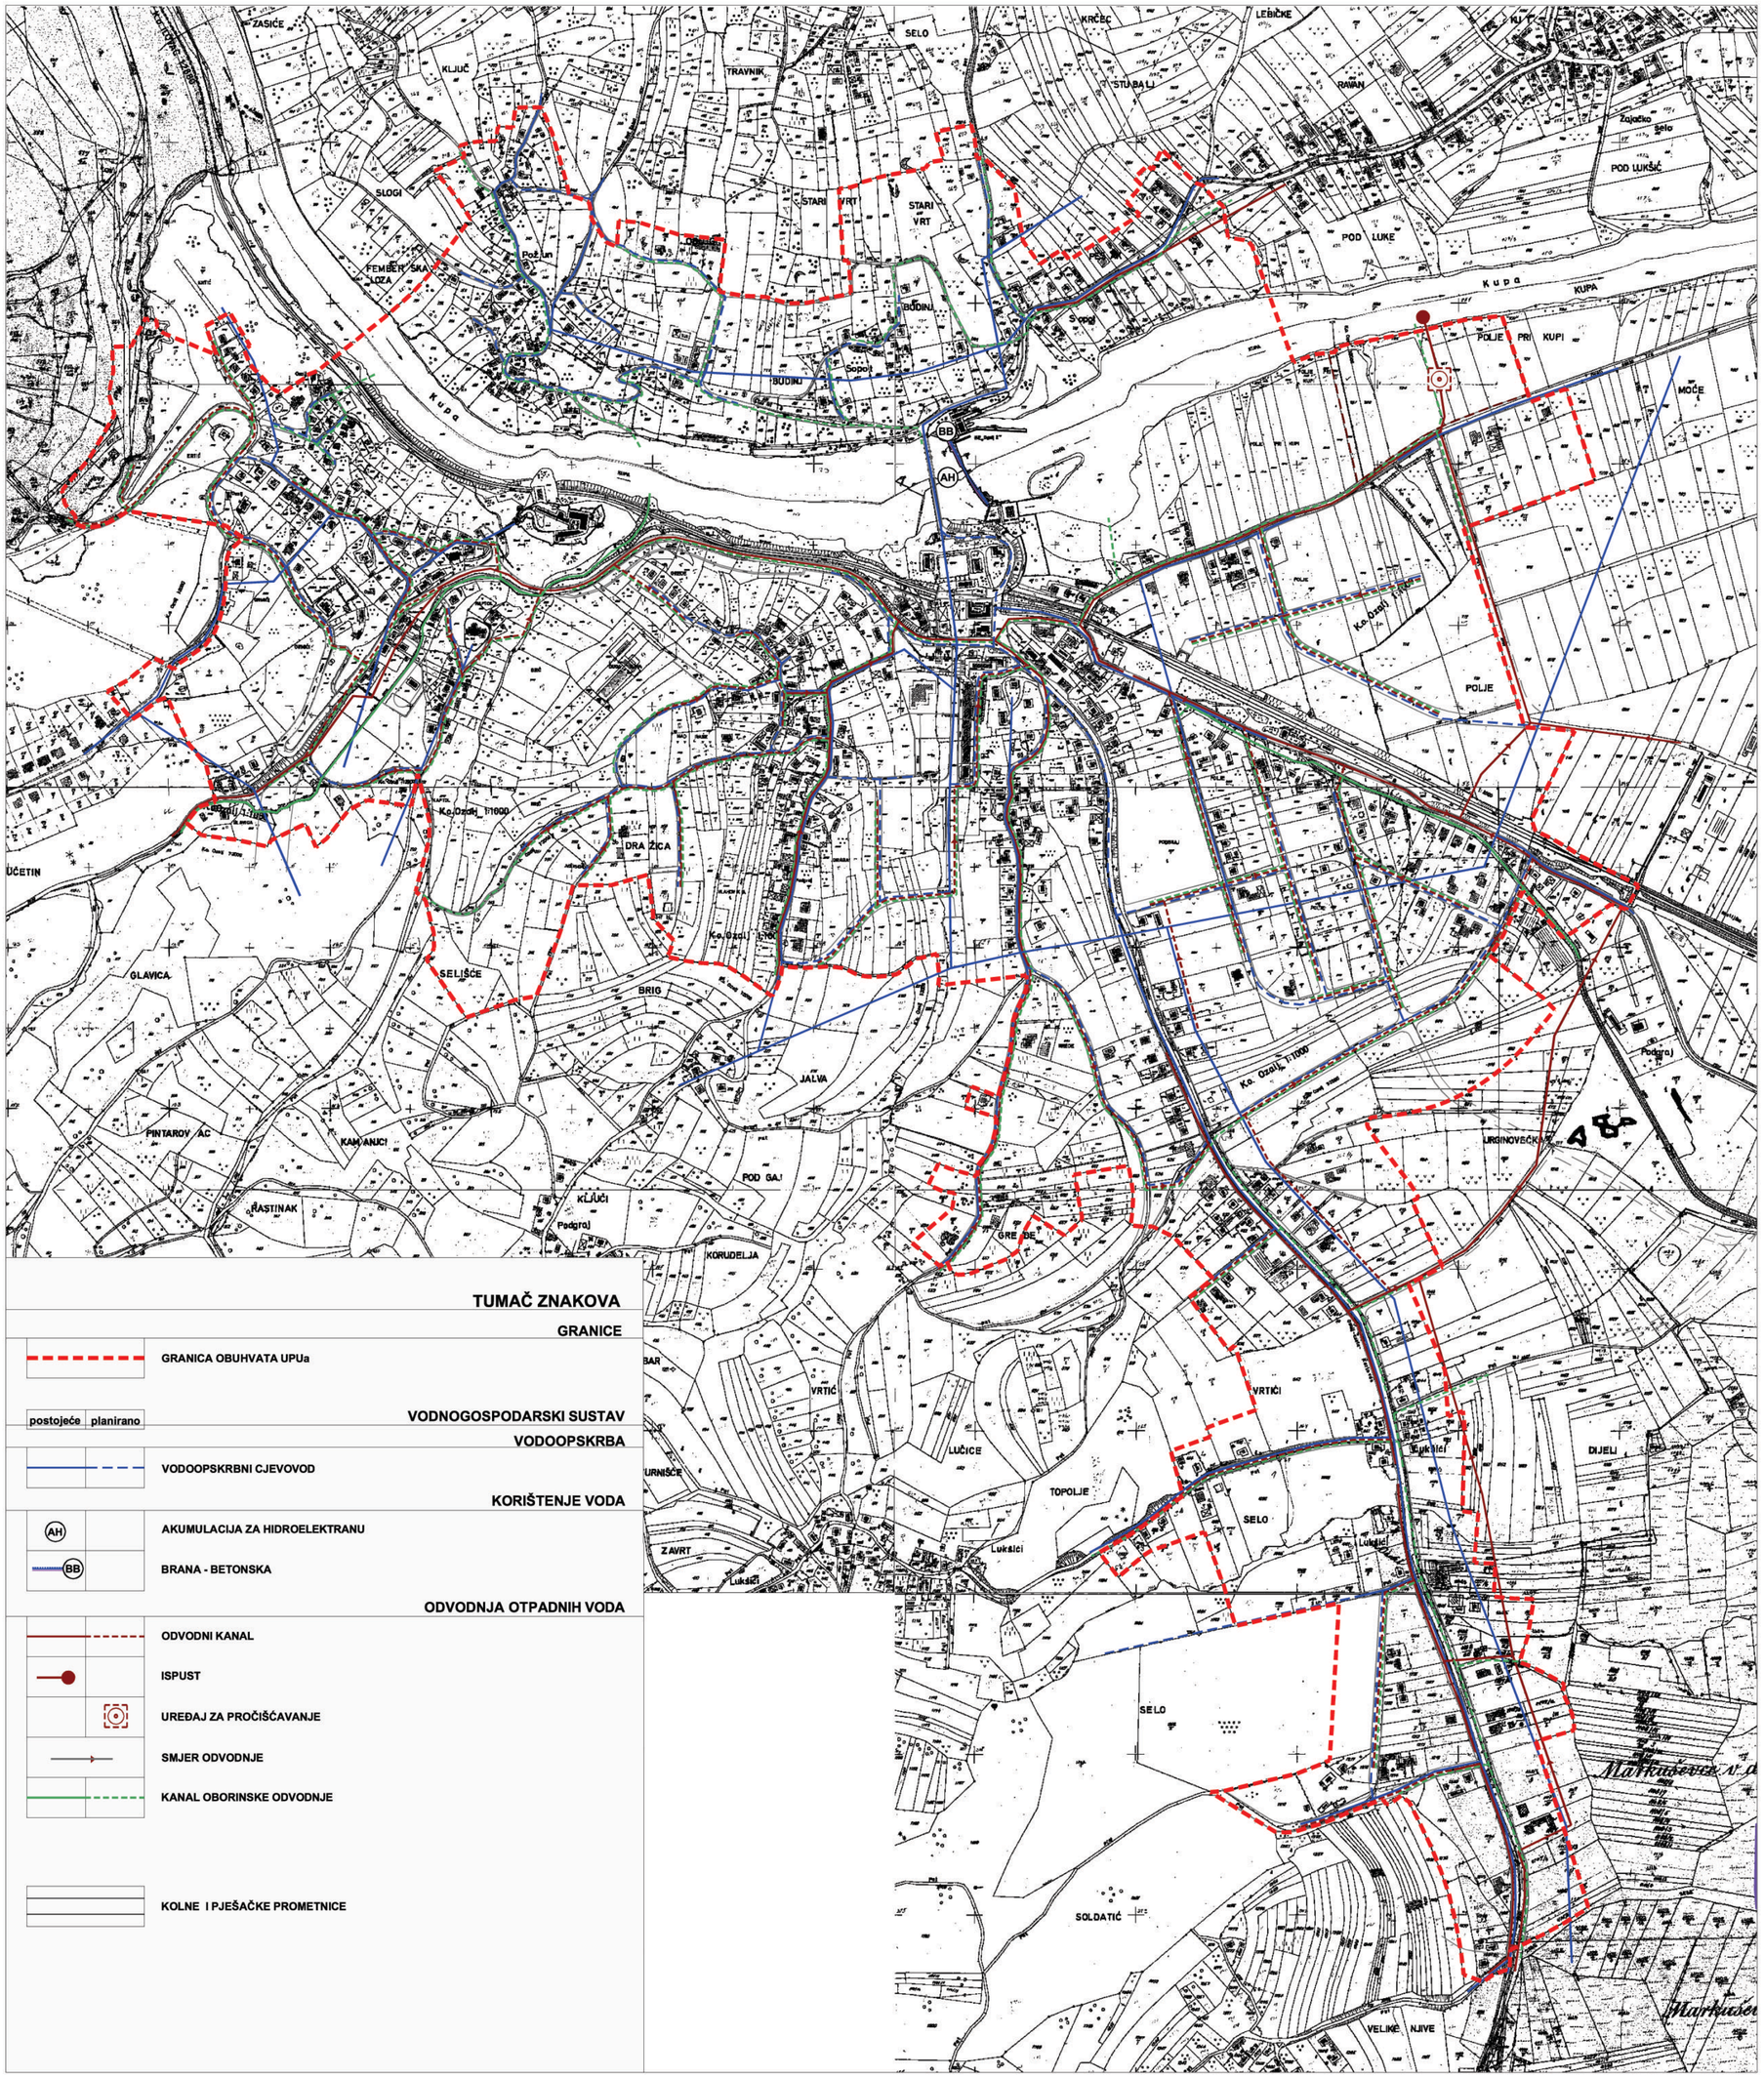

TUMAČ ZNAKOVA

GRANICE

- GRANICA OBUHVATA UPUa

VODNOGOSPODARSKI SUSTAV (postojeće | planirano)

VODOOPSKRBA

- VODOOPSKRBNI CJEVOVOD

KORIŠTENJE VODA

- AH — AKUMULACIJA ZA HIDROELEKTRANU
- BB — BRANA - BETONSKA

ODVODNJA OTPADNIH VODA

- ODVODNI KANAL
- ISPUST
- UREĐAJ ZA PROČIŠĆAVANJE
- SMJER ODVODNJE
- KANAL OBORINSKE ODVODNJE

- KOLNE I PJEŠAČKE PROMETNICE

Naručitelj:
REPUBLIKA HRVATSKA
KARLOVAČKA ŽUPANIJA
GRAD OZALJ

Izvršitelj:
Centar za prostorno uređenje i arhitekturu d.o.o.
Odranska 2, 10 000 Zagreb, tel. 01 6190 332, cpa@zg.htnet.hr

URBANISTIČKI PLAN UREĐENJA GRADA OZLJA

2. PROMETNA, ULIČNA I KOMUNALNA INFRASTRUKTURNA MREŽA
2.C. VODNOGOSPODARSKI SUSTAV

mjerilo 1 : 5000

0 50 100 150 200 250 500 m

S

GRAD OZALJ

URBANISTIČKI PLAN UREĐENJA GRADA OZLJA (UPU 1)

Naziv kartografskog prikaza:

PROMETNA, ULIČNA I KOMUNALNA INFRASTRUKTURNA MREŽA
VODNOGOSPODARSKI SUSTAV

Broj kartografskog prikaza: 2.C.	Mjerilo kartografskog prikaza: 1 : 5000
Program mjera za unapređenje stanja u prostoru Grada Ozlja "Službeni glasnik Grada Ozlja" broj 01/07	Odluka Gradskog vijeća Grada Ozlja o donošenju Urbanističkog plana uređenja Grada Ozlja (UPU 1): "Službeni glasnik Grada Ozlja" broj 01/09
Odluka Gradskog poglavarstva Grada Ozlja o stavljanju Urbanističkog plana uređenja Grada Ozlja (UPU 1) na javnu raspravu od 07.11. 2008. g.	Javni uvid održan: od: 18.11.2008. godine do: 17.12.2008. godine
Pečat tijela odgovornog za provođenje javne rasprave: M.P.	Odgovorna osoba za provođenje javne rasprave: ..... Jasna Panijan, dipl.ing.geod.

Pravna osoba koja je izradila plan:
CPA - Centar za prostorno uređenje i arhitekturu d.o.o., Zagreb

Pečat odgovornog voditelja izrade plana: M.P.	Odgovorni voditelj izrade Nacrta prijedloga UPU-a Grada Ozlja (UPU 1): ..... Tomislav Dolečki, dipl.ing.arh . ovlašteni arhitekt
Pečat pravne osobe koja je izradila plan: M.P.	Odgovorna osoba: ..... Tomislav Dolečki, dipl.ing.arh.

Koordinatori plana: - Tomislav Dolečki, dipl.ing.arh.

Stručni tim CPA d.o.o. u izradi plana:
1. Tomislav Dolečki, dipl.ing.arh.
2. Neda Kaminski - Kirš, dipl.ing.arh.
3. Zrinka Tadić, dipl.ing.arh.
4. Petra Maksan, dipl.ing.arh.
5. Maša Mujakić, dipl.ing.arh.
6. Ankica Tomić, dipl.ing.grad.
7. mr.sc. Vladimir Žanić, dipl.ing.prom.

Pečat Gradskog vijeća Grada Ozlja: M.P.	Predsjednik Gradskog vijeća Grada Ozlja : ..... Dane Ugarković
Istovjetnost prostornog plana s izvornikom ovjerava : ..... (ime, prezime, potpis)	Pečat nadležnog tijela : M.P.