


SLUNJ

URBANISTIČKI PLAN UREĐENJA IZMJENE I DOPUNE


PROMETNA, ULIČNA I KOMUNALNA INFRASTRUKTURNA MREŽA - VODOOPSKRBA

Naručitelj: Grad Slunj

Izvršitelj: **ADF** ADF d.o.o., za arhitekturu, projektiranje, savjetovanje, urbanizam i prostorno uređenje

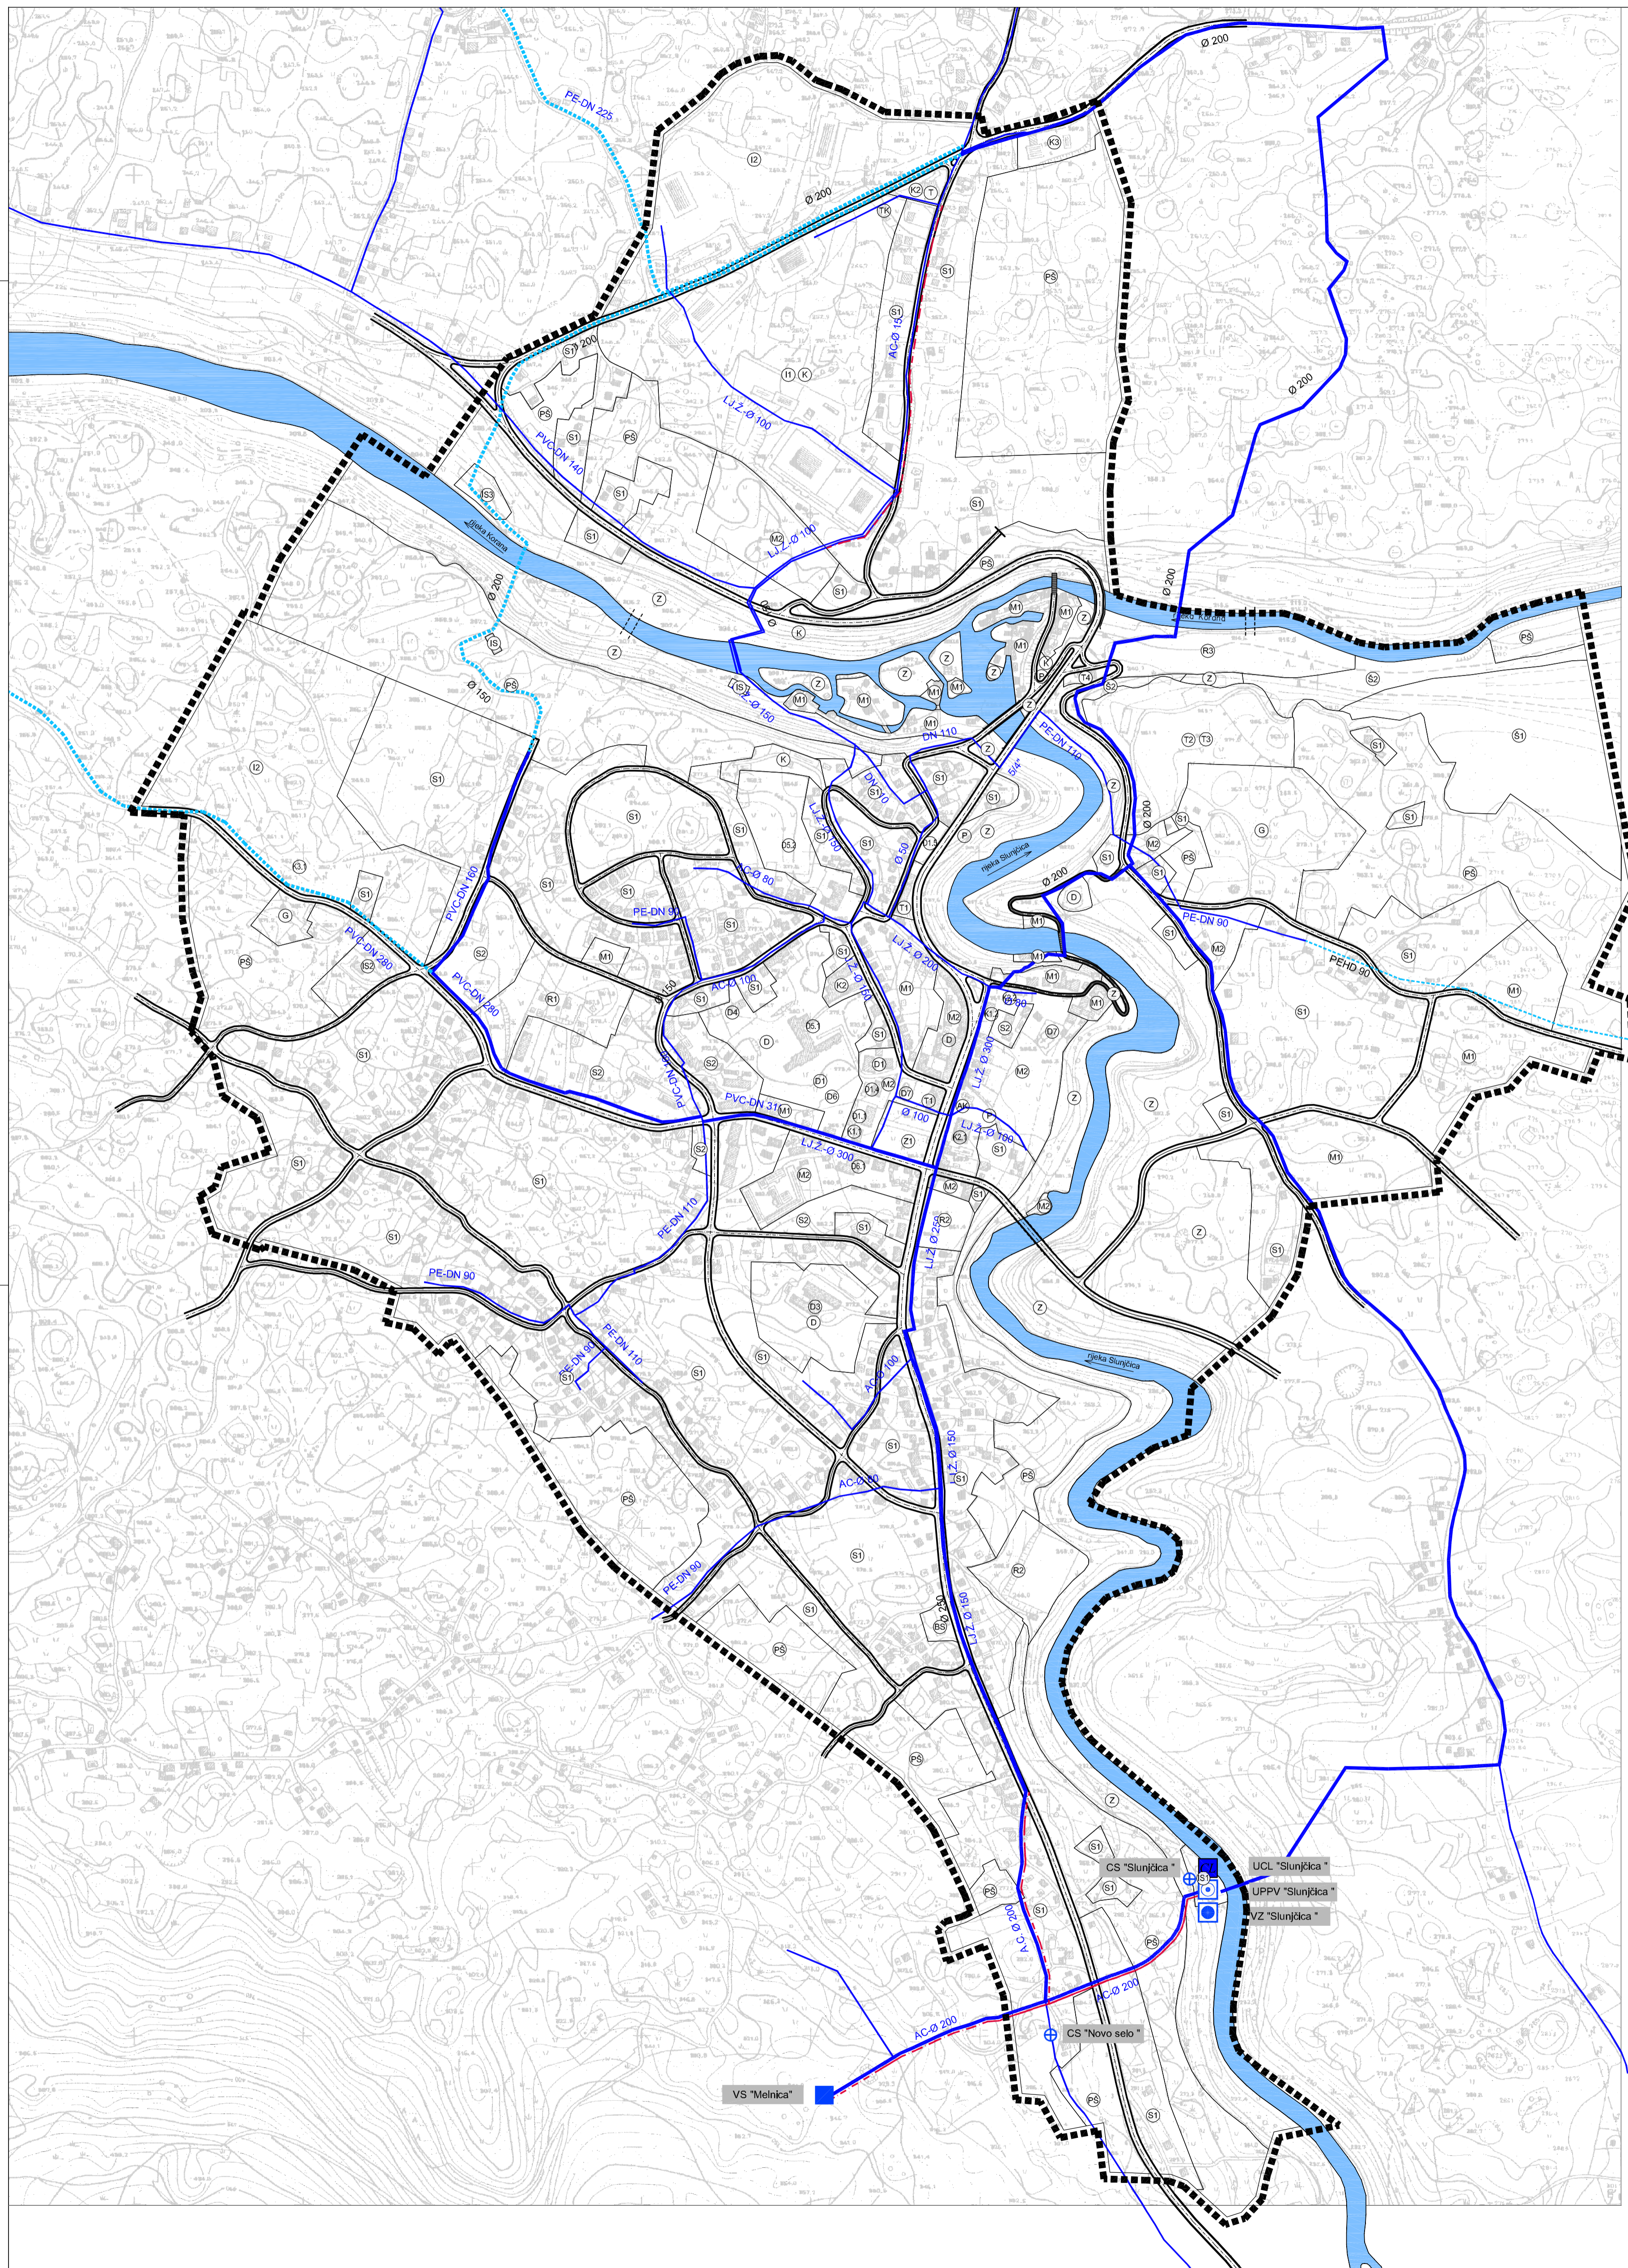

GRANICE	GRANICA OBUHVATA IZMJENA I DOPUNA UPU-a	CESTOVNI PROMET	MJESNE CESTE I ULICE
PROSTORI / POVRŠINE ZA RAZVOJ I UREĐENJE	<ul style="list-style-type: none"> (S1) STAMBENA NAMJENA (OBITELJSKA IZGRADNJA) (S2) STAMBENA NAMJENA (VIŠESTAMBENA IZGRADNJA) (M) MJESOVITA NAMJENA <ul style="list-style-type: none"> M1 PRETEŽNO STAMBENA M2 PRETEŽNO POSLOVNA (D) JAVNA I DRUŠTVENA NAMJENA (U) UPRAVNA NAMJENA <ul style="list-style-type: none"> D1.1 GRADSKO POGLAVARSTVO D1.2 SUD D1.3 KATASTAR D1.4 POLICIJA D1.5 UPRAVA HRVATSKE ŠUME (Z) ZDRAVSTVENA AMBULANTA (P) PREDŠKOLSKA USTANOVA (Š) ŠKOLSKA NAMJENA <ul style="list-style-type: none"> D5.1 OSNOVNA ŠKOLA D5.2 SREDNJA ŠKOLA (K) KULTURNA NAMJENA <ul style="list-style-type: none"> D6.1 KINO DVORANA (V) VJERSKA NAMJENA (G) GOSPODARSKA NAMJENA (I) PROIZVODNA <ul style="list-style-type: none"> I1 PRETEŽNO INDUSTRIJSKA I2 PRETEŽNO ZANATSKA, SERVISNA (P) POSLOVNA (K1) PRETEŽNO USLUŽNA <ul style="list-style-type: none"> K1.1 POŠTA K1.2 BANKA K1.3 HEP (K2) PRETEŽNO TRGOVAČKA <ul style="list-style-type: none"> K2.1 ROBNA KUĆA K2.2 TRŽNICA (K3) KOMUNALNO SERVISNA <ul style="list-style-type: none"> K3.1 VATROGASCI (T) UGOSTITELJSKO TURISTIČKA <ul style="list-style-type: none"> T1 HOTEL T2 TURISTIČKO NASELJE T3 KAMP T4 RESTORAN (R) SPORTSKO REKREACIJSKA NAMJENA <ul style="list-style-type: none"> R1 SPORT R2 REKREACIJA R3 KUPALIŠTE (Z1) JAVNE ZELENE POVRŠINE <ul style="list-style-type: none"> Z1 JAVNI PARK (Z) ZAŠTITNE ZELENE POVRŠINE (S) ŠUMA GOSPODARSKE NAMJENE (S2) ZAŠTITNA ŠUMA (PS) OSTALO POLJOPRIVREDNO TLO, ŠUME I ŠUMSKO ZEMLIŠTE (V) VODENE POVRŠINE (G) GROBLJE (IS) POVRŠINE INFRASTRUKTURNIH SUSTAVA <ul style="list-style-type: none"> IS1 VODOCRPLIŠTE IS2 TRAFIKOVANJE 35/10 KV IS3 UREĐAJ ZA PROČIŠĆAVANJE OTPADNIH VODA 	<ul style="list-style-type: none"> MAGISTRALNI VODOOPSKRBNI CJEVOVOD OSTALI VODOOPSKRBNI CJEVOVODI REKONSTRUKCIJA CJEVOVODA VZ "Slunjska" VODOZAHVAT / VODOCRPLIŠTE površinski VS "Meinica" VODOSPREMA CS "Novo selo" CRPNA STANICA UPPV "Slunjska" UREĐAJ ZA PROČIŠĆAVANJE PITKE VODE UCL "Slunjska" KLORIRANJE VODE 	

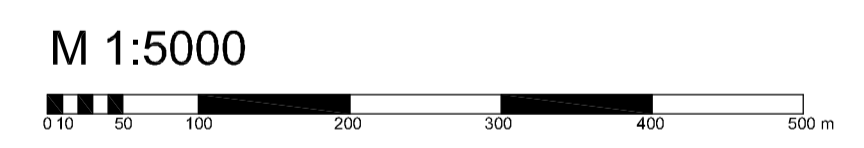

Grafička obrada: **ADF** d.o.o. Karlovac, Karlovac, ožujak 2012.

Zupanija/Grad Zagreb	KARLOVAČKA ŽUPANIJA
Općina/grad	GRAD SLUNJ
Naziv prostornog plana:	URBANISTIČKI PLAN UREĐENJA GRADA SLUNJA - IZMJENE I DOPUNE
Naziv kartografskog prikaza:	PROMETNA, ULIČNA I KOMUNALNA INFRASTRUKTURNA MREŽA - VODOOPSKRBA
Broj kartografskog prikaza:	2,4.
Mjerilo kartografskog prikaza:	1:5 000
Obilježavanje prostornog plana (skraćeno glasila):	Obilježavanje prostornog plana u dokumentu plana (skraćeno glasila):
GLASNIK KARLOVAČKE ŽUPANIJE br. 40/08, 10/09	GLASNIK KARLOVAČKE ŽUPANIJE br. 09/2012.
Prihvatna rasprava održana:	Prihvatna rasprava održana:
VEČERNJI LIST, 10.12.2009.	21.12.2009.
NOVI LIST, 11.12.2009.	
Javni oglasni postupak održan:	Javni oglasni postupak održan:
VEČERNJI LIST, 29.06.2010.	07.07.2010. - 06.08.2010.
Povjerenje izdano:	Povjerenje izdano:
VEČERNJI LIST, 02.06.2011. i 07.06.2011.	10.06.2011. - 27.06.2011.
Pečat tijela odgovornog za provođenje javne rasprave:	Odgovorna osoba za provođenje javne rasprave:
	ANDELKA JURAŠIN VUKOVIĆ, dipl. oec. (ime, prezime i potpis)
Pravna osoba/tijelo koje je izradilo plan:	ADF d.o.o., KARLOVAC, M. VRHOVCA 7
Pečat pravne osobe/tijela koje je izradilo plan:	Odgovorna osoba:
	VLADIMIR PETROVIĆ, d.i.a. (ime, prezime i potpis)
Koordinator plana (odgovorni voditelj izrade nacrtu prijedloga plana):	BRANKICA PETROVIĆ, d.i.a.
Stručni tim u izradi plana:	
1. Brankica Petrović, d.i.a.	5.
2. Vladimir Petrović, d.i.a.	6.
3. Vlatka Boroz, d.i.a.	7.
4. Dušan Miković, stroj. teh.	8.
Pečat predstavnika tog tijela:	Predsjednik Gradskog vijeća:
	DAVOR POŽEGA (ime, prezime i potpis)
Istovjetnost ovog prostornog plana s izvornikom ojezava:	Pečat nadležnog tijela: