


TUMAČ PLANSKOG ZNAKOVLJA

- GRANICA OBUHVATA PLANA
- NAMJENA POVRŠINA
 - (T2) UGOSTITELJSKO-TURISTIČKA NAMJENA
hotel - T2-A, turističko naselje - T2-B, prateći turistički sadržaj - T2-C
 - (R1) SPORTSKO-REKREACIJSKA NAMJENA
sportsko-rekreacijske staze - R1
 - (RS) REKREACIJA U ŠUMI
 - (IS) POVRŠINE INFRASTRUKTURNIH SUSTAVA
prometne površine - IS
 - (Z) ZAŠTITNE ZELENE POVRŠINE
- PROMETNE POVRŠINE CESTOVNI PROMET
 - OSTALE ULICE
- ENERGETSKI SUSTAV ELEKTROENERGETIKA
 - TRAFOSTANICA 10(20)0,4 kV (postojeća)
 - TRAFOSTANICA 10(20)0,4 kV (planirana - načelna pozicija)
 - SN, KABEL JAVNE RASVJETE I KONZUMA 0,4 kV (postojeći)
 - SN, KABEL JAVNE RASVJETE I KONZUMA 0,4 kV (planirani)

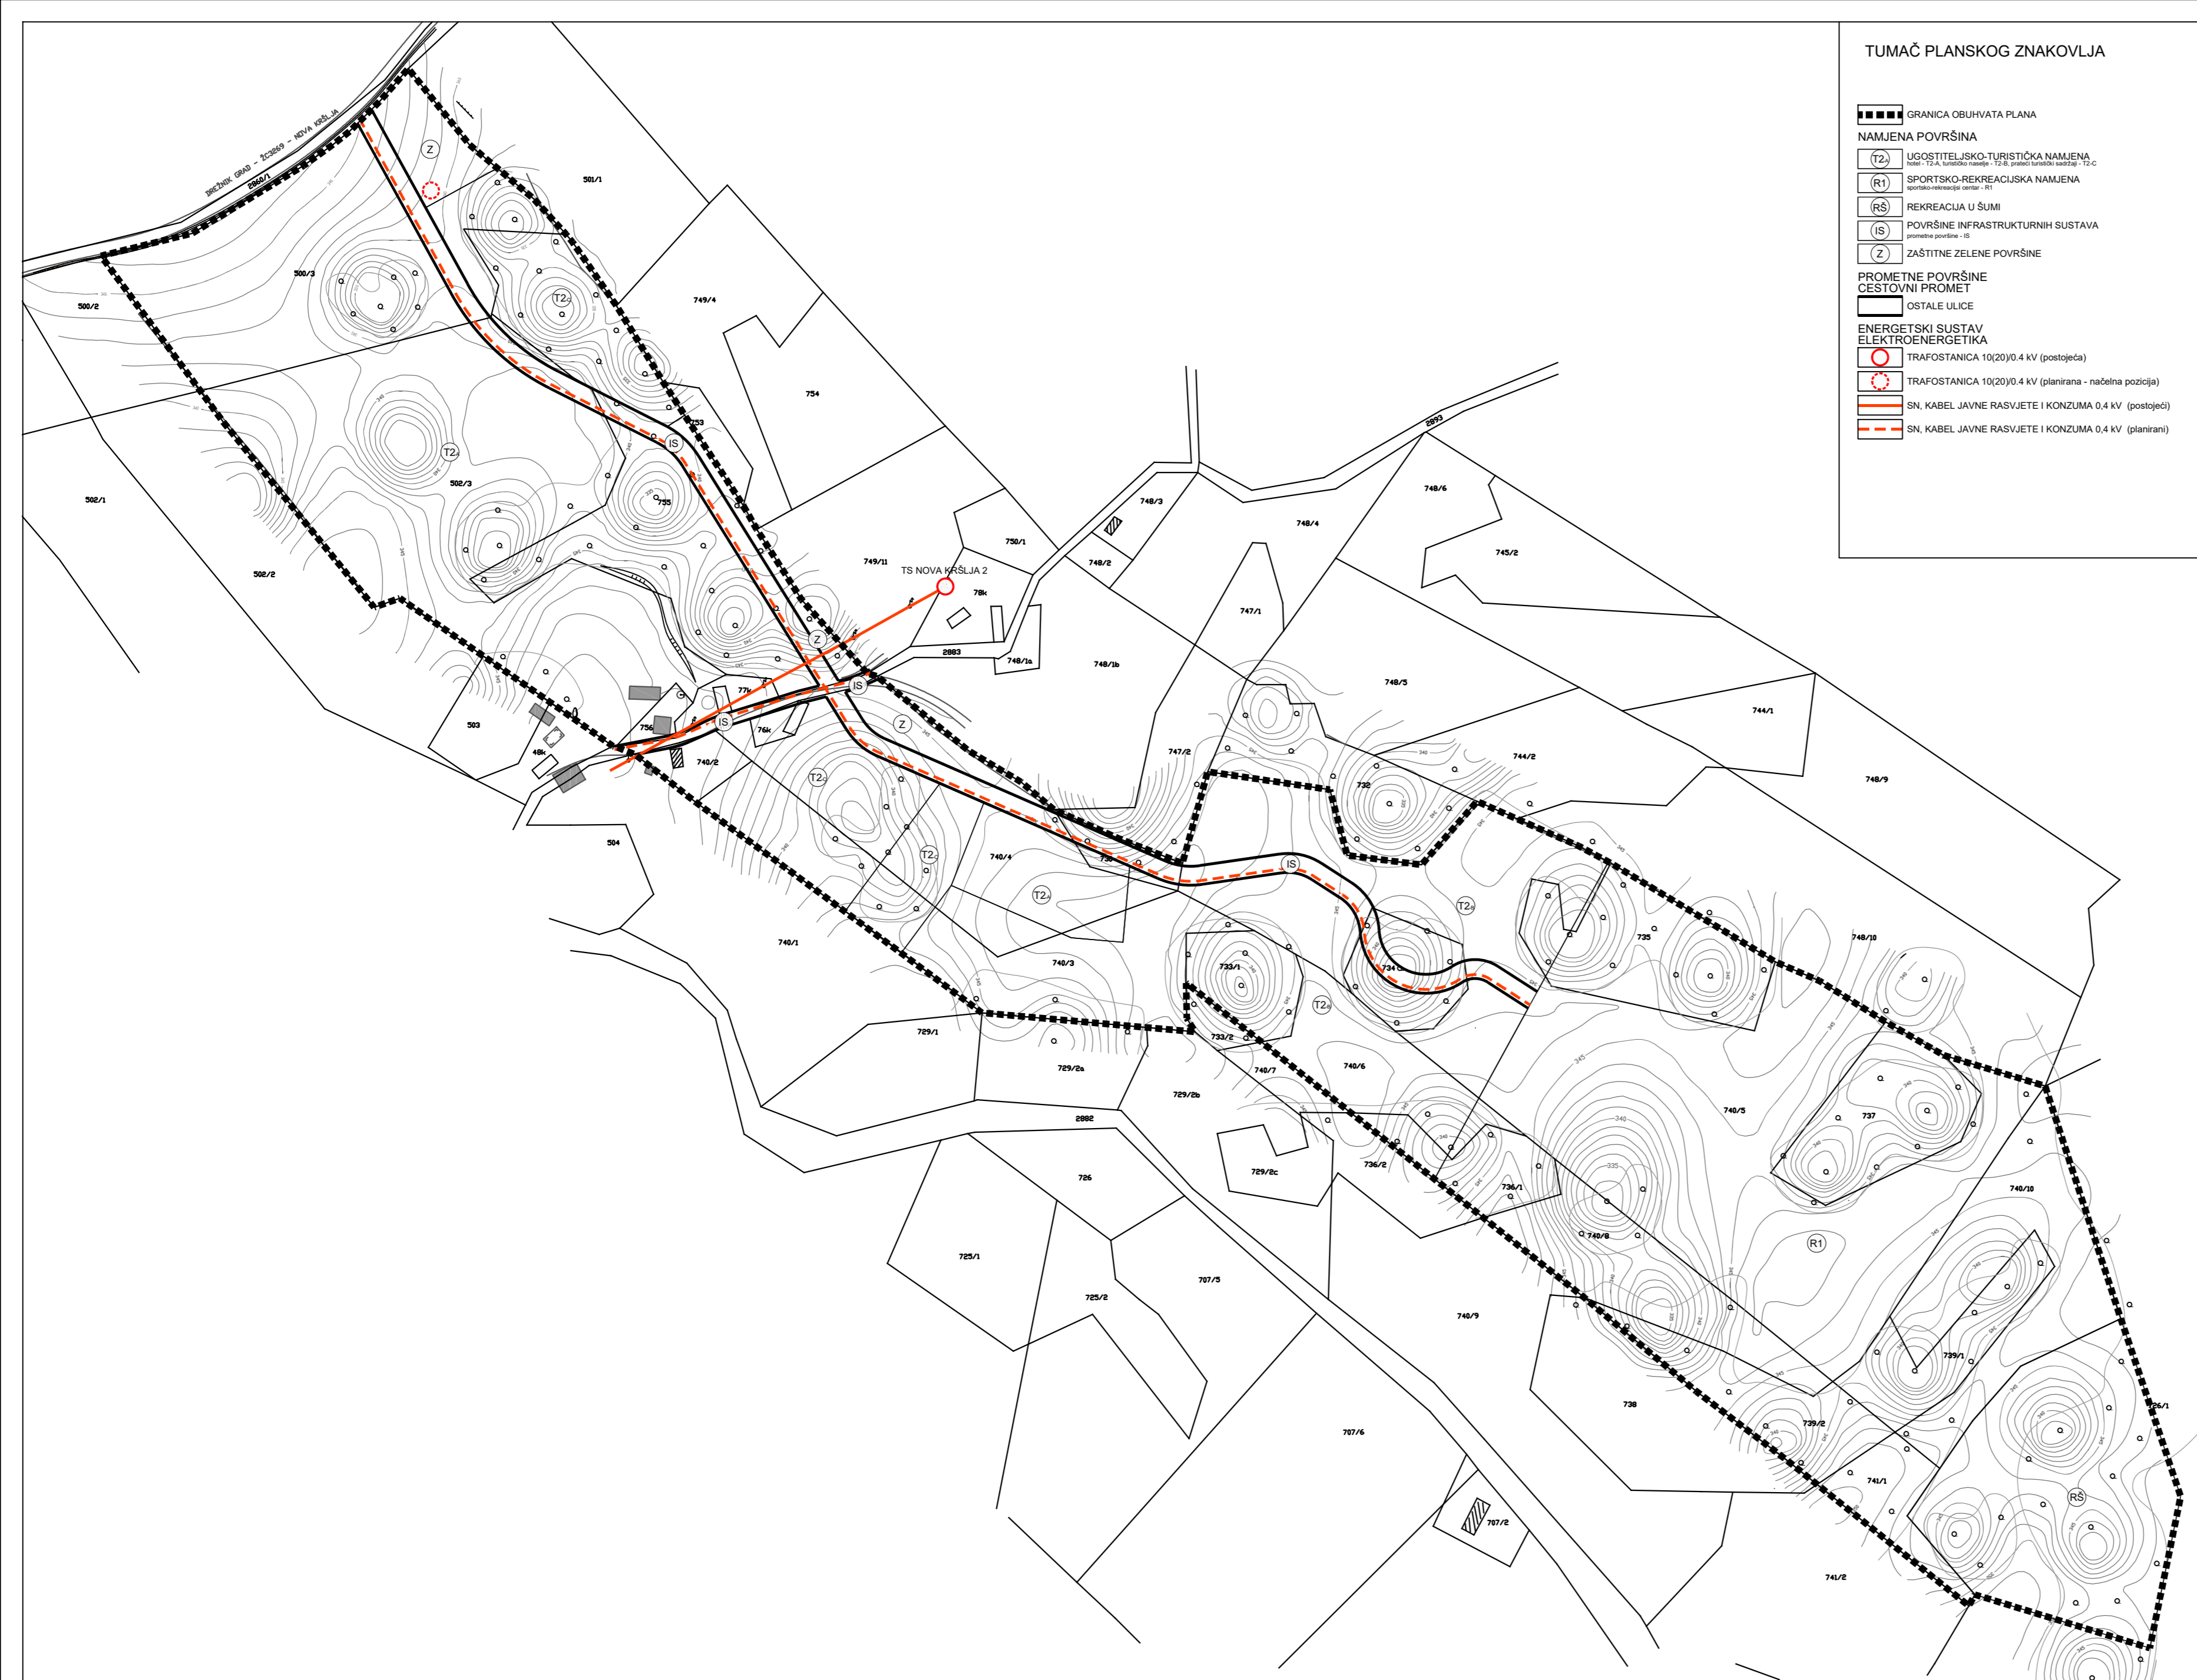

0,1ha MJ 1:2000

100m 200m

Županija: KARLOVAČKA	
Općina: RAKOVICA	
Naziv prostornog plana: URBANISTIČKI PLAN UREĐENJA TURISTIČKE ZONE NOVA KRŠLJA (TURISTIČKO NASELJE)	
Naziv kartografskog prikaza: PROMETNA, ULIČNA I KOMUNALNA INFRASTRUKTURNA MREŽA ENERGETSKI SUSTAV	
Broj kartografskog prikaza: 2.2.	Mjerilo kartografskog prikaza: 1:2000
Odluka o izradi: Službeni glasnik Općine Rakovica 1/16	Odluka o donošenju: Službeni glasnik Općine Rakovica 9/18
Javna rasprava objavljena: U Večernjem listu 1.3. 2017.	Javni uvid održan: od 8.3.2017. do 8.4. 2017.
Pečat tijela odgovornog za provođenje javne rasprave:	Odgovorna osoba za provođenje javne rasprave: Vesna Rastovac, inž.građ.
Pravna osoba koja je izradila plan:	A KTERACIJA Akeracija d.o.o. - Zagreb
Pečat pravne osobe koja je izradila plan:	Odgovorna osoba: Ivan Kapović, mag.ing.arch.
Voditelj izrade plana:	Ivan Kapović, mag.ing.arch.
Stručni tim u izradi plana: <ul style="list-style-type: none"> <li style="width: 50%;">1. Ivan Kapović, mag.ing.arch. <li style="width: 50%;">4. Nada Bakula, dipl.oec., ing.građ. <li style="width: 50%;">2. Nina Kelava, dipl.ing.arh <li style="width: 50%;">5. Ivana Najman, dipl.iur. <li style="width: 50%;">3. Petar Cigetić, i.g. <li style="width: 50%;">6. Ana Rajčević, dipl.ing.mat. 	
Pečat Općinskog vijeća:	Predsjednik Općinskog vijeća: Zoran Luketić, bacc.oec.
Istovjetnost ovog plana s izvornikom ovjerava:	Pečat nadležnog tijela: