


Nositelj izrade:
REPUBLIKA HRVATSKA
KARLOVAČKA ŽUPANIJA
GRAD DUGA RESA

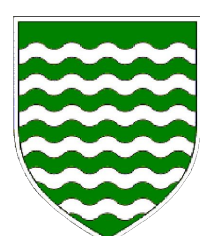


Stručni izrađivač: **PROSTORNO UREĐENJE KARLOVAČKE ŽUPANIJE**

PROSTORNI PLAN UREĐENJA GRADA DUGE RESE

2. INFRASTRUKTURNI SUSTAVI


postojeće planirano **TUMAČ ZNAKOVA**

GRANICE	
	GRADSKA GRANICA
POŠTA I ELEKTRONIČKE KOMUNIKACIJE	
POŠTA	
	POŠTANSKI URED
ELEKTRONIČKE KOMUNIKACIJE	
TELEFONSKA MREŽA	
	GLAVNA TELEFONSKA CENTRALA
	UDALJENI PRETPLATNIČKI STUPANJ (UPS)
VODOVI I KANALI	
	MAGISTRALNI TK KABELEI
	MAGISTRALNI TK KABEL - DIONICA PREDVIĐENA ZA IZMJESTANJE
	VAŽNIJI MREŽNI TK KABELEI
	OPTIČKI KABEL
ELEKTRONIČKE KOMUNIKACIJE U POKRETNJOJ MREŽI	
	OSNOVNA POSTAJA POKRETNIH KOMUNIKACIJA
	EK ZONA ZA SMJEŠTAJ SAMOSTOJEĆIH ANTENSKIH STUPOVA
RADIO I TV SUSTAV VEZA	
	RADIO POSTAJA
	RADIO ODAŠILJAČ
	TV ODAŠILJAČ
	TV PRETVARAČ
ENERGETSKI SUSTAV	
PLINSKI SUSTAV	
	REDUKCIJSKA STANICA
	VISOKOTLAČNI PLINOVOD
	SREDNJETLAČNI PLINOVOD

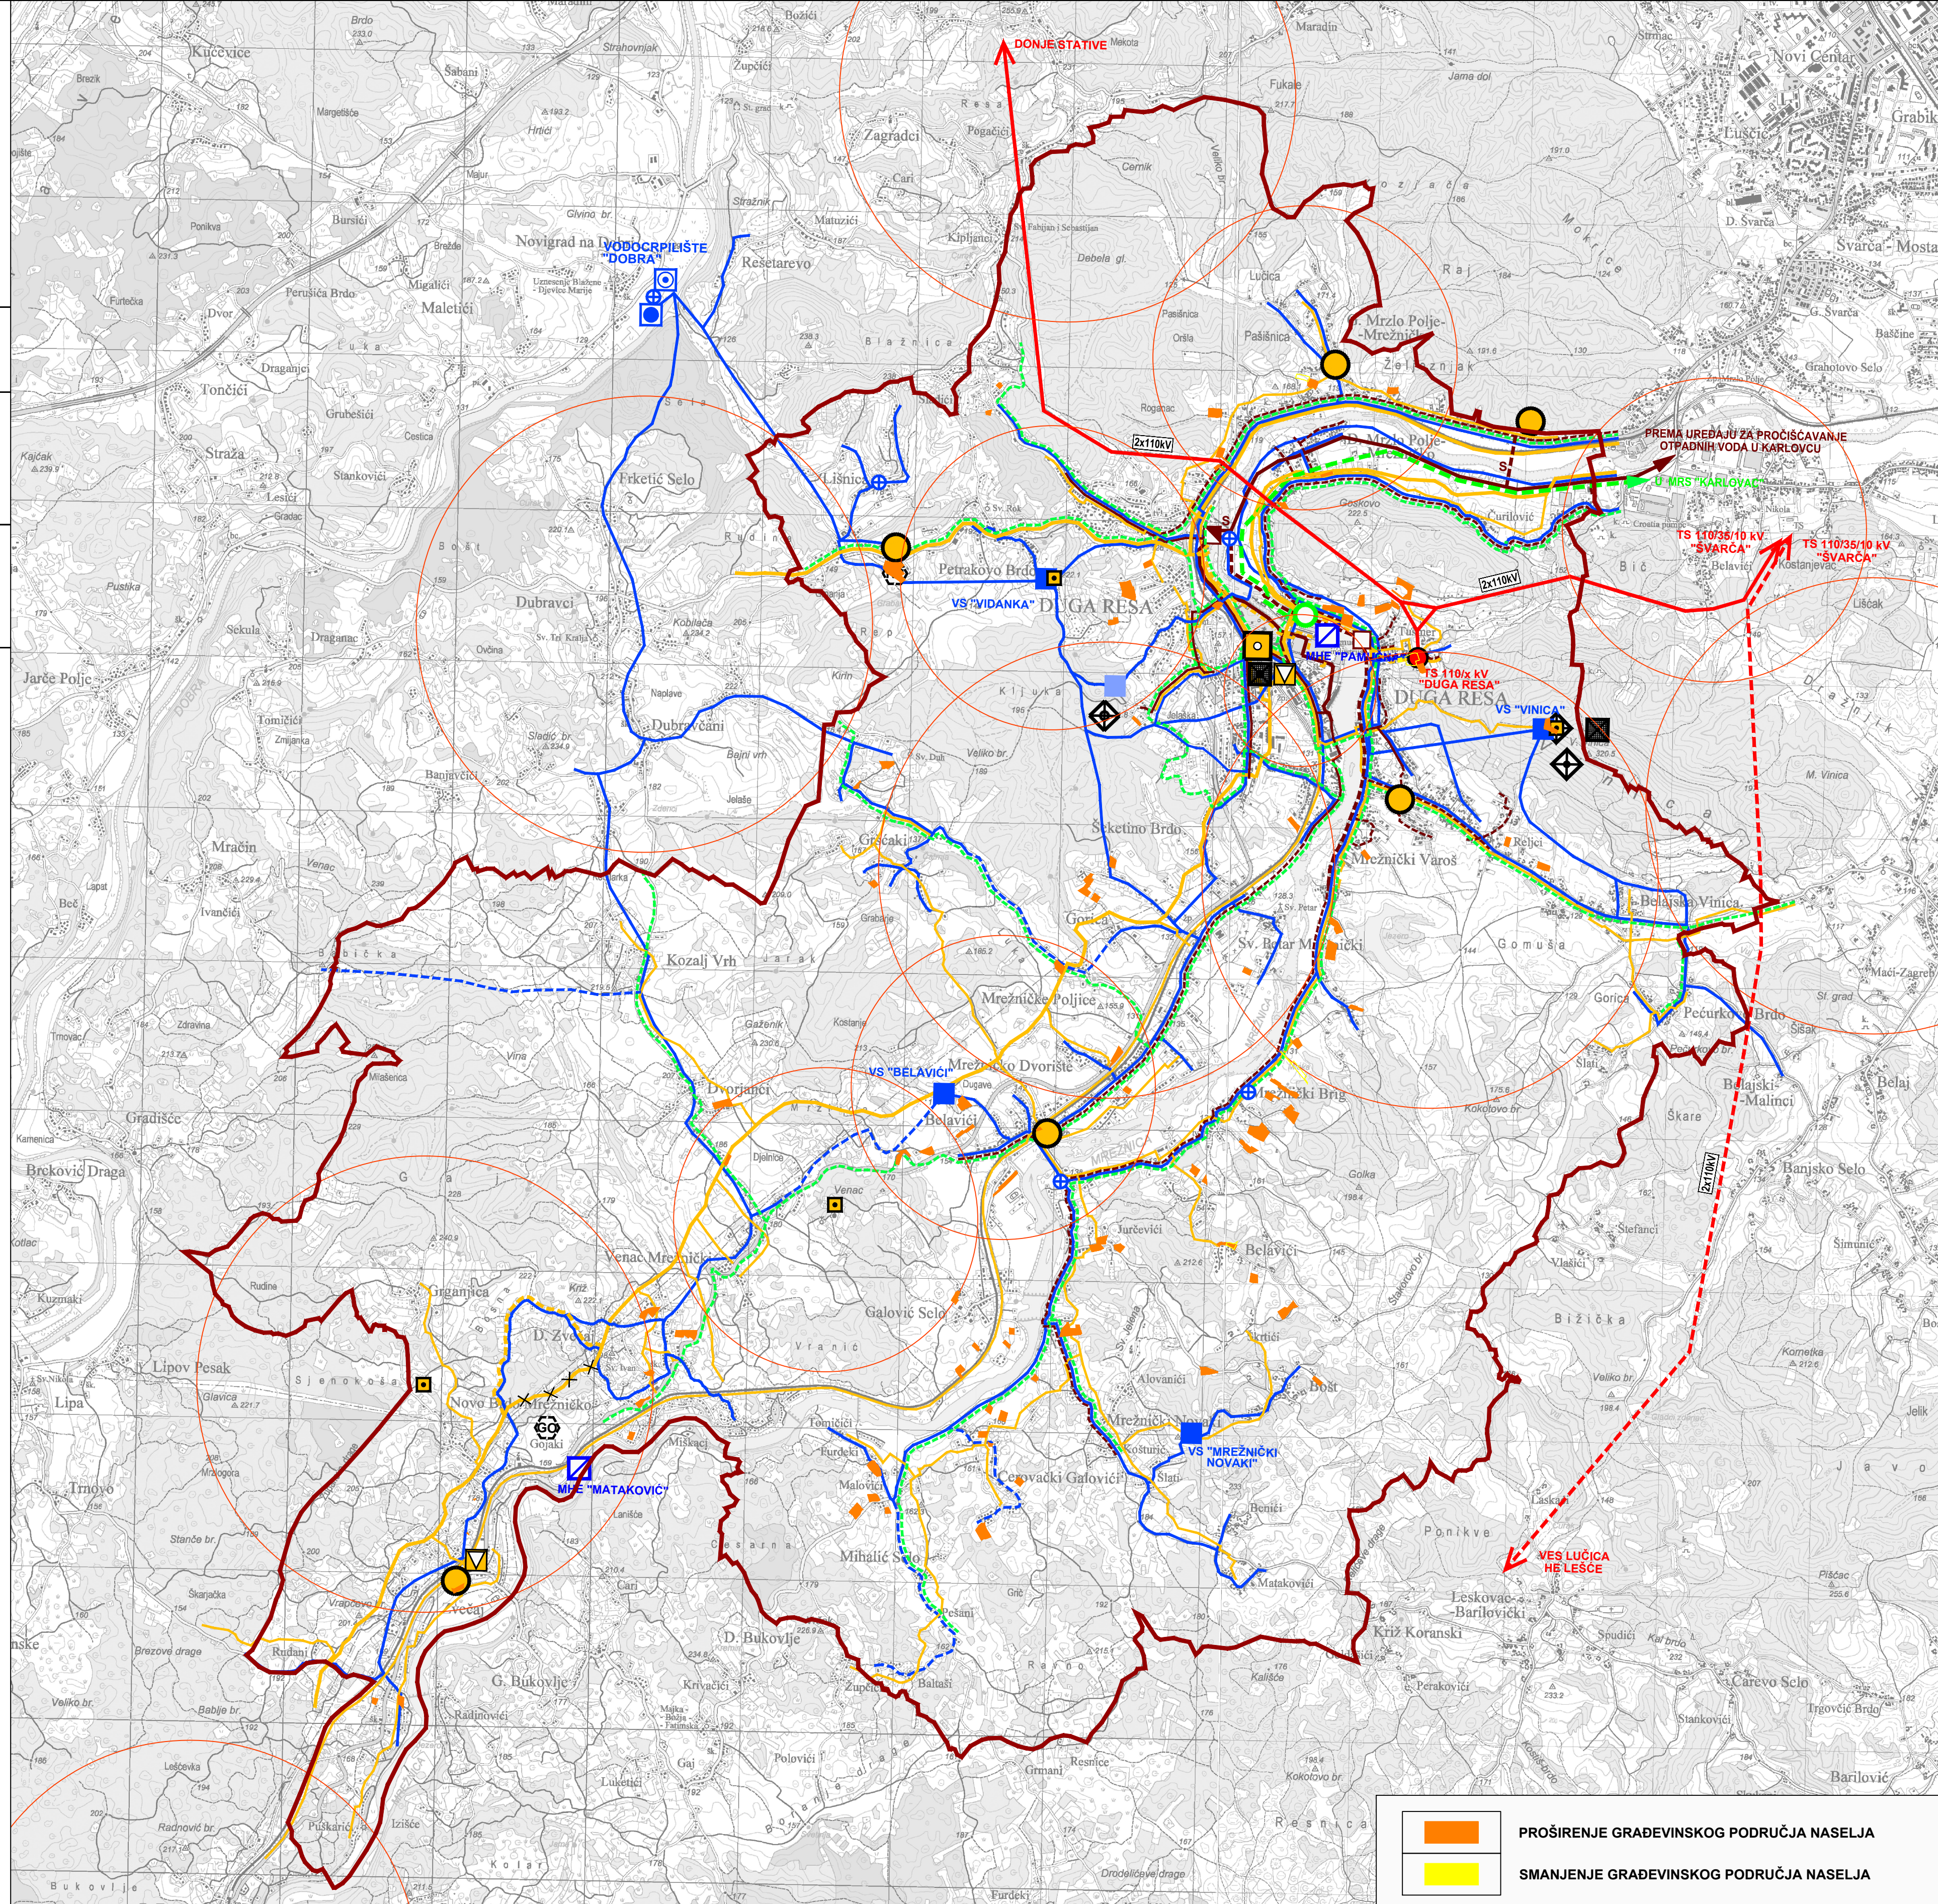

	PROŠIRENJE GRAĐEVINSKOG PODRUČJA NASELJA
	SMANJENJE GRAĐEVINSKOG PODRUČJA NASELJA

ELEKTROENERGETIKA	
	HIDROELEKTRANA (MHE DUGA RESA(PAMUČNA))
	TS 110/35/10 kV
	TS 110/x kV
	DALEKOVOD 110 kV
VODNOGOSPODARSKI SUSTAV	
VODOOPSKRBA	
	VODOCRPLIŠTE
	POSTROJENJE ZA KONDICIONIRANJE
	VODOSPREMA
	CRPNA STANICA
	VAŽNIJI VODOOPSKRBNI CJEVODOVI
ODVODNJA OTPADNIH VODA	
	GLAVNI ODVODNI KANAL (KOLEKTOR)
	OSTALI VAŽNIJI ODVODNI KANALI
	SIFON
	RETENCIJSKI BAZEN
GOSPODARENJE OTPADOM	
	OBJEKTI ZA GOSPODARENJE OTPADOM
	KP - KOMPOSTANA
	GO - RECIKLAŽNO DVORIŠTE GRAĐEVNOG OTPADA

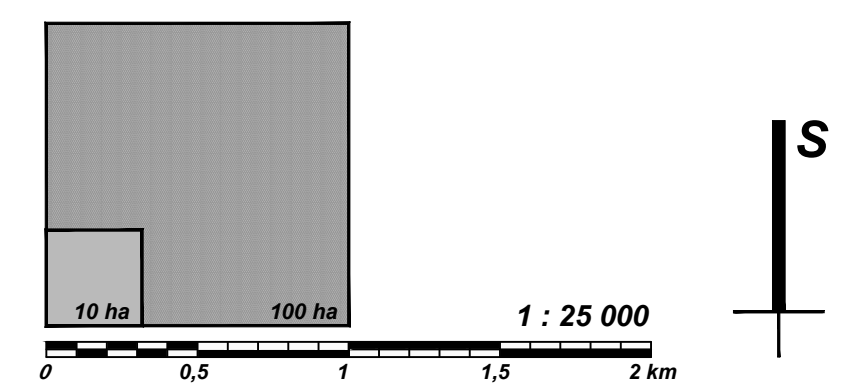

KARLOVAČKA ŽUPANIJA	
GRAD DUGA RESA	
V. IZMJENE I DOPUNE	
PROSTORNOG PLANA UREĐENJA GRADA DUGE RESE	
Naziv prostornog plana:	
INFRASTRUKTURNI SUSTAVI	
Naziv kartografskog prikaza:	
Broj kartografskog prikaza: 2.	Mjerilo kartografskog prikaza: 1:25000
Odluka Gradskog vijeća Grada Duge Rese o izradi V. izmjena i dopuna PPUG Duge Rese: Službeni glasnik Grada Duge Rese broj 19/22	Odluka Gradskog vijeća Grada Duge Rese o donošenju V. izmjena i dopuna PPUG Duge Rese: Službeni glasnik Grada Duge Rese broj 08/23
Javna rasprava objavljena je: "Večernji list", 29.08.2023.	Javna rasprava održana: 01.09. - 15.09.2023.
"Večernji list", 24.09.2023.	Ponovna javna rasprava održana: 25.09. - 04.10.2023.
"Večernji list", 28.09.2023. (Ispravak)	
Pečat tijela odgovornog za provođenje javne rasprave:	Odgovorna osoba za provođenje javne rasprave:
M.P.	Mladen RAKOČEVIĆ, dipl.ing.arh.
Mišljenje na plan:	
Pravna osoba koja je izradila plan:	
JAVNA USTANOVA ZAVOD ZA PROSTORNO UREĐENJE KARLOVAČKE ŽUPANIJE	
Pečat pravne osobe koja je izradila plan:	Odgovorna osoba:
M.P.	Mario KEČEŠ, dipl.ing.arh.
Pečat odgovornog voditelja izrade plana:	Odgovorni voditelj izrade V. izmjena i dopuna PPUG Duge Rese:
M.P.	Vlatka BOROŠA, dipl.ing.arh. gradstvarna arhitektica - urbanistica
Stručni tim u izradi plana:	
1. Mario KEČEŠ, dipl.ing.arh. 2. Vlatka BOROŠA, dipl.ing.arh. 3. Marinko MARADIN, dipl.ing.arh. 4. Dušan MILKOVIĆ, stroj.teh.	
Pečat Gradskog vijeća Grada Duge Rese:	Predsjednik Gradskog vijeća Grada Duge Rese:
M.P.	Miroslav FURDEK, dr.med.
Istovjetnost ovog prostornog plana s izvornikom ovjerava:	Pečat nadležnog tijela:
(ime, prezime, potpis)	M.P.