
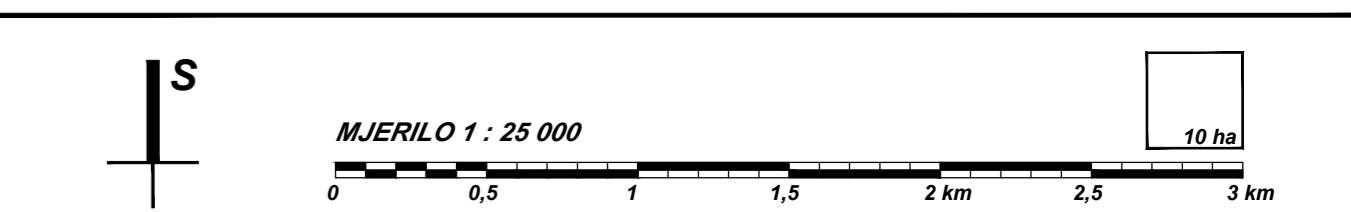


<b>GRANICE</b>	
	ŽUPANIJSKA GRANICA
	OPĆINSKA GRANICA
	GRANICA NASELJA
<b>VODNOGOSPODARSKI SUSTAV</b>	
<input type="checkbox"/> postojeće	<input type="checkbox"/> planirano
<b>VODOOPSKRBA</b>	
	VAŽNIJI VODOOPSKBNI CJEVOVODI
	VODOZAHVAT /VODOCRPILIŠTE - POVRŠINSKI
	VODOSPREMA
	CRPNA STANICA
<b>ODVODNJA OTPADNIH VODA</b>	
	GLAVNI ODVODNI KANAL
	UREDAJ ZA PROČIŠĆAVANJE OTPADNIH VODA
<b>OBRAĐA, SKLADIŠTE I ODLAGANJE OTPADA</b>	
	RECIKLAŽNO DVORIŠTE ZA GRAĐEVINSKI OTPAD

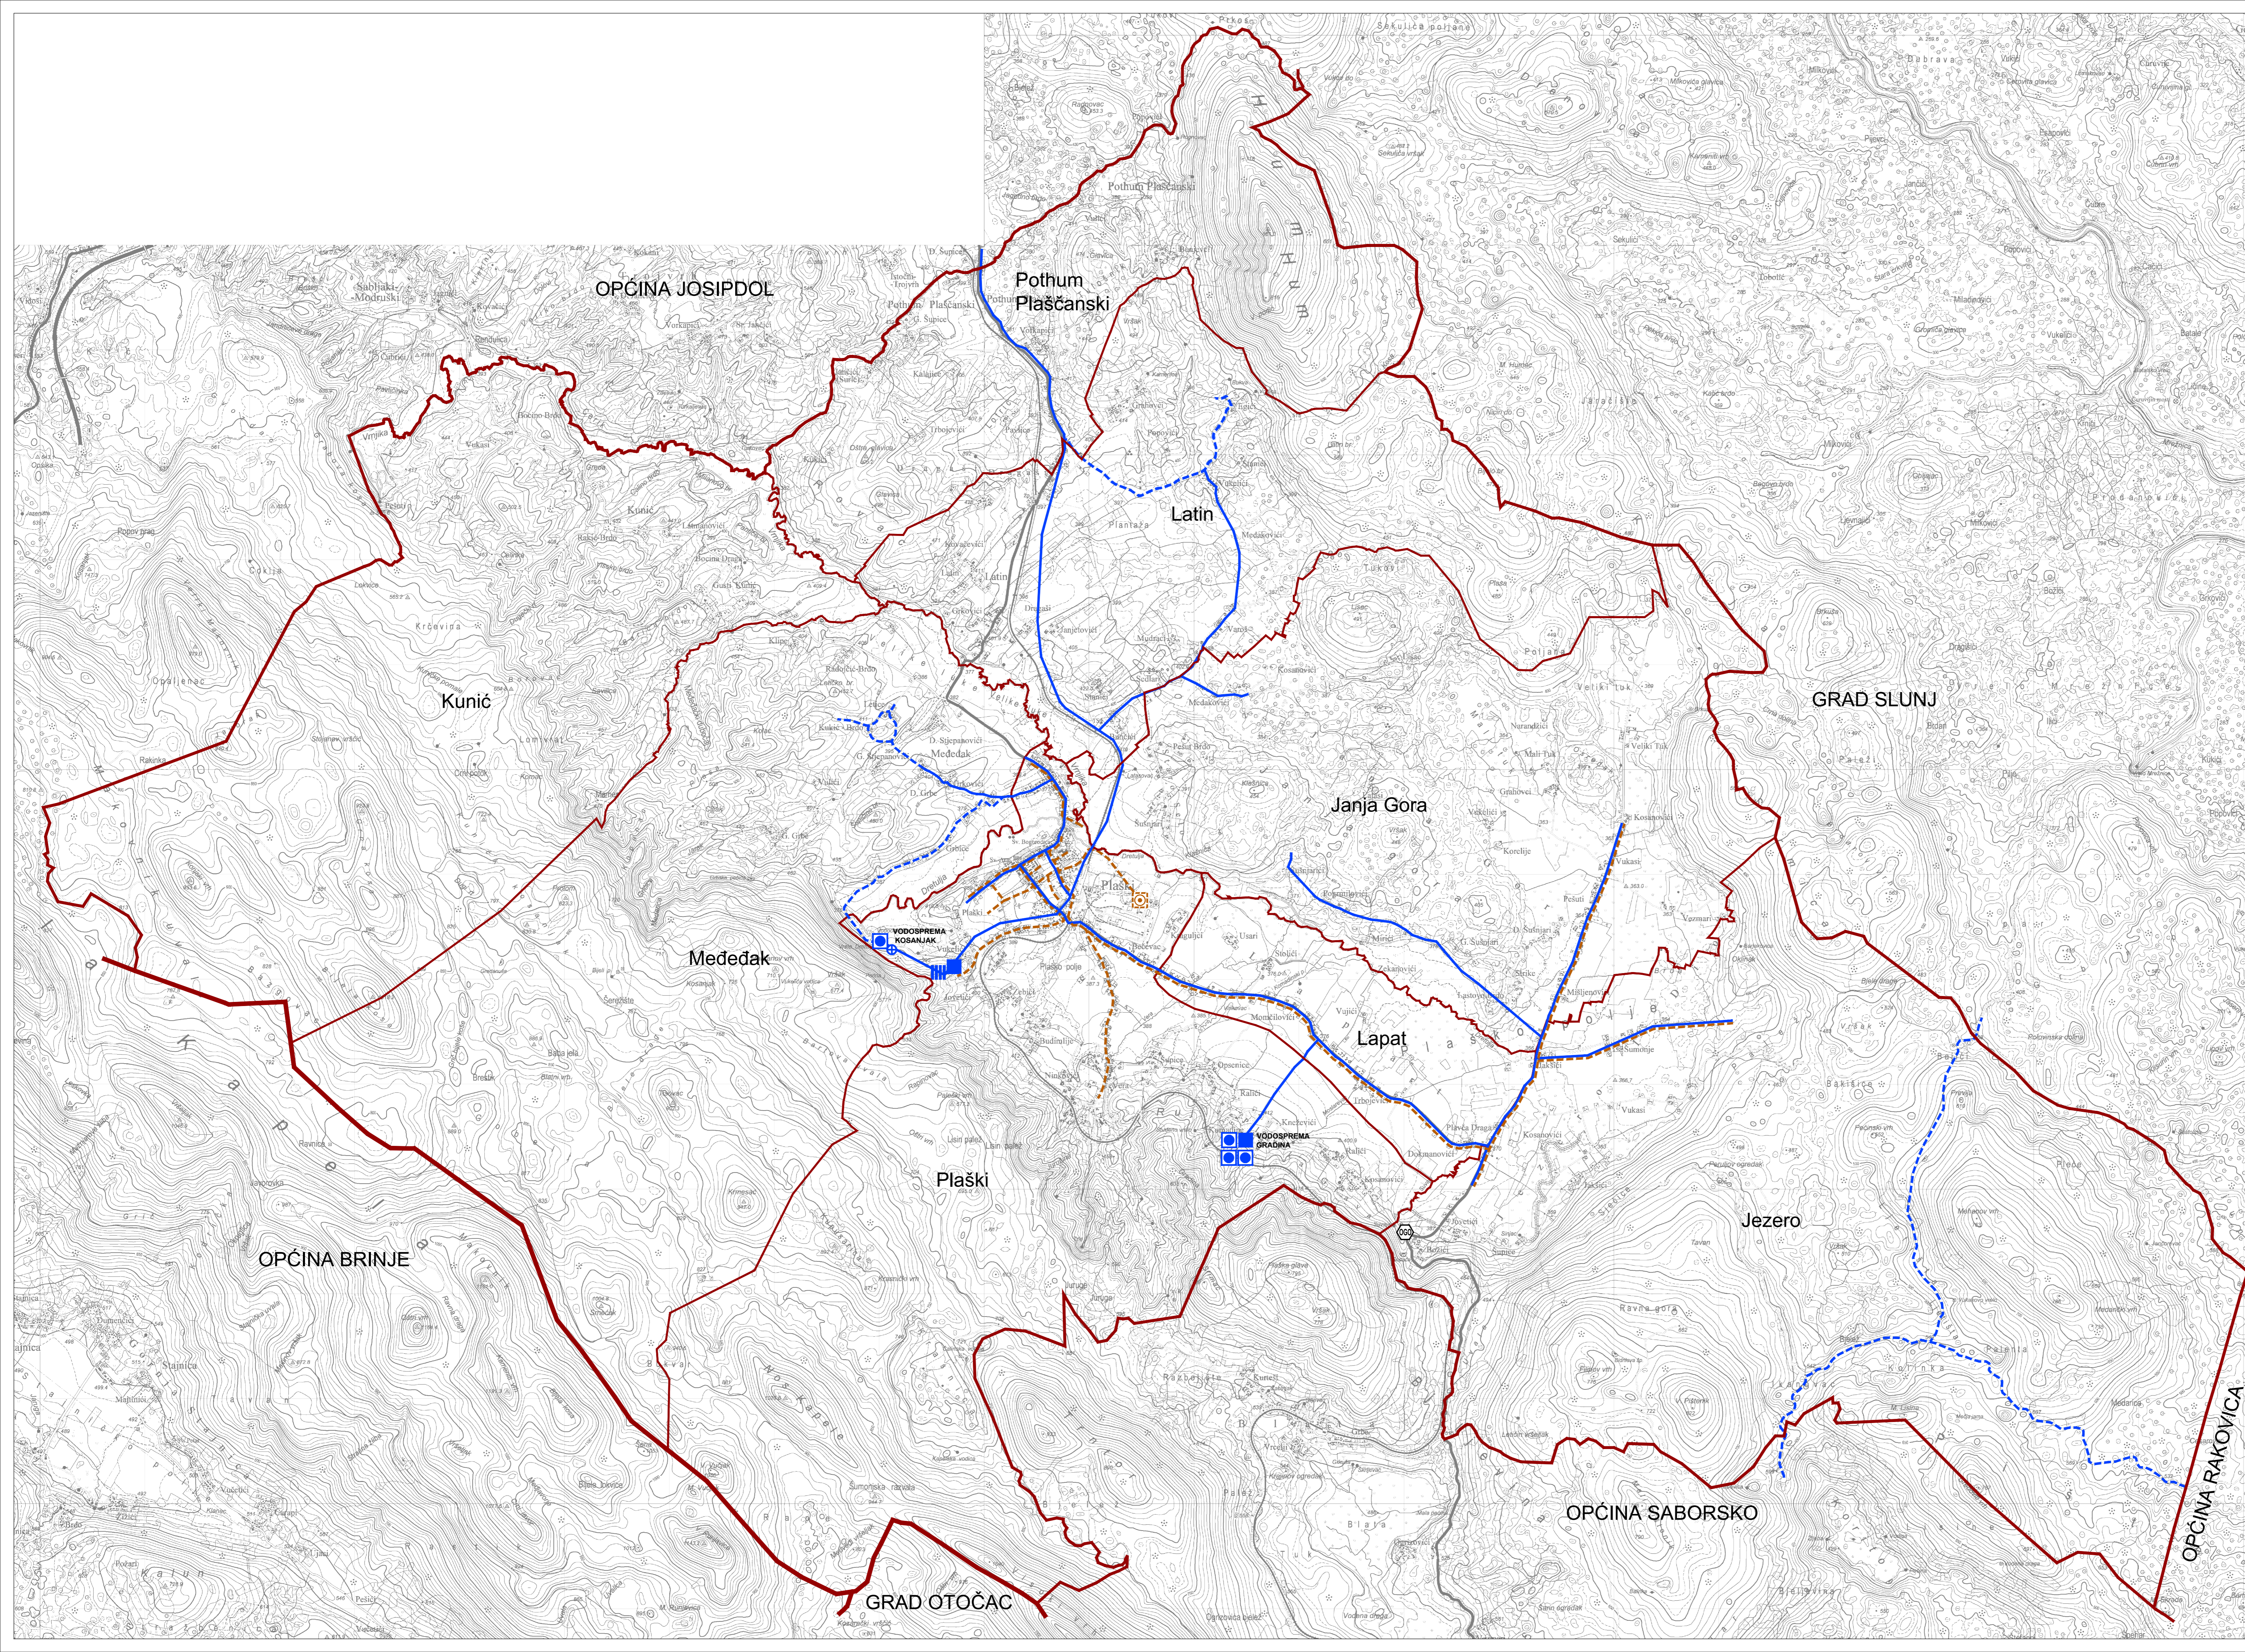

<b>KARLOVAČKA ŽUPANIJA OPĆINA PLAŠKI</b>	
Naziv prostornog plana: <b>III. IZMJENE I DOPUNE PROSTORNOG PLANA UREĐENJA OPĆINE PLAŠKI</b>	
Naziv kartografskog prikaza: <b>2. INFRASTRUKTURNI SUSTAVI I MREŽE 2.4. VODOOPSKRBA, ODVODNJA I POSTUPANJE S OTPADOM</b>	
Broj kartografskog prikaza: 2.4.	Mjerilo kartografskog prikaza: 1 : 25000
Odluka Općinskog vijeća Općine Plaški o izradi III. izmjena i dopuna PPUO Plaški: "Glasnik Karlovačke županije" broj 7/23	Odluka Općinskog vijeća Općine Plaški o donošenju III. izmjena i dopuna PPUO Plaški: "Glasnik Karlovačke županije" broj 4/23
Javna rasprava objavljena je 17. 4. 2023. godine Ponovna javna rasprava objavljena je 26. 5. 2023. godine	Javni uvid održan: od 17. 4. do 1. 5. 2023. godine Ponovni javni uvid održan: od 1. 6. do 6. 6. 2023. godine
Pečat tijela odgovornog za provođenje javne rasprave:	Odgovorna osoba za provođenje javne rasprave:
M.P.	Sanja Pađen, mag.oec.
Mišljenje na plan: Javna ustanova Zavod za prostorno uređenje Karlovačke županije, temeljem članka 107. Zakona o prostornom uređenju (NN 150/13, 65/17, 114/18, 39/19, 98/19 i 67/23), klasa 350-01/23-01/08, urbroj 2133-86-01/01-23/03 od 14. srpnja 2023. godine	
Pravna osoba koja je izradila plan: <b>CPA CENTAR ZA PROSTORNO UREĐENJE I ARHITEKTURU d.o.o.</b>	
Pečat pravne osobe koja je izradila plan:	Odgovorna osoba:
M.P.	Tomislav Dolečki, dipl.ing.arh.
Pečat odgovornog voditelja izrade plana:	Odgovorni voditelj izrade Nacrta prijedloga III. izmjena i dopuna PPUO Plaški:
M.P.	Tomislav Dolečki, dipl.ing.arh. ovlašten arhitekt urbanist
Stručni tim CPA d.o.o. u izradi plana: 1. Tomislav Dolečki, dipl.ing.arh. 2. Neda Kaminski - Karš, dipl.ing.arh. 3. mr.sc. Zrinka Tadić, dipl.ing.arh. 4. Dora Dolečki Glasinović, dipl.ing.arh.	Suradnja u izradi Plana: 1. Igor Grubišić, dipl.ing.grad. 2. Barbara Vajčić, dipl.oec.-c. 3. Josip Štetičić, dipl.iur.
Pečat Općinskog vijeća Općine Plaški:	Predsjednik Općinskog vijeća Općine Plaški:
M.P.	Ivica Klečina, dipl.teolog Pečat nadležnog tijela:
Istovjetnost ovog prostornog plana s izvornikom ovjerava:	M.P.
(ime, prezime, potpis)	