


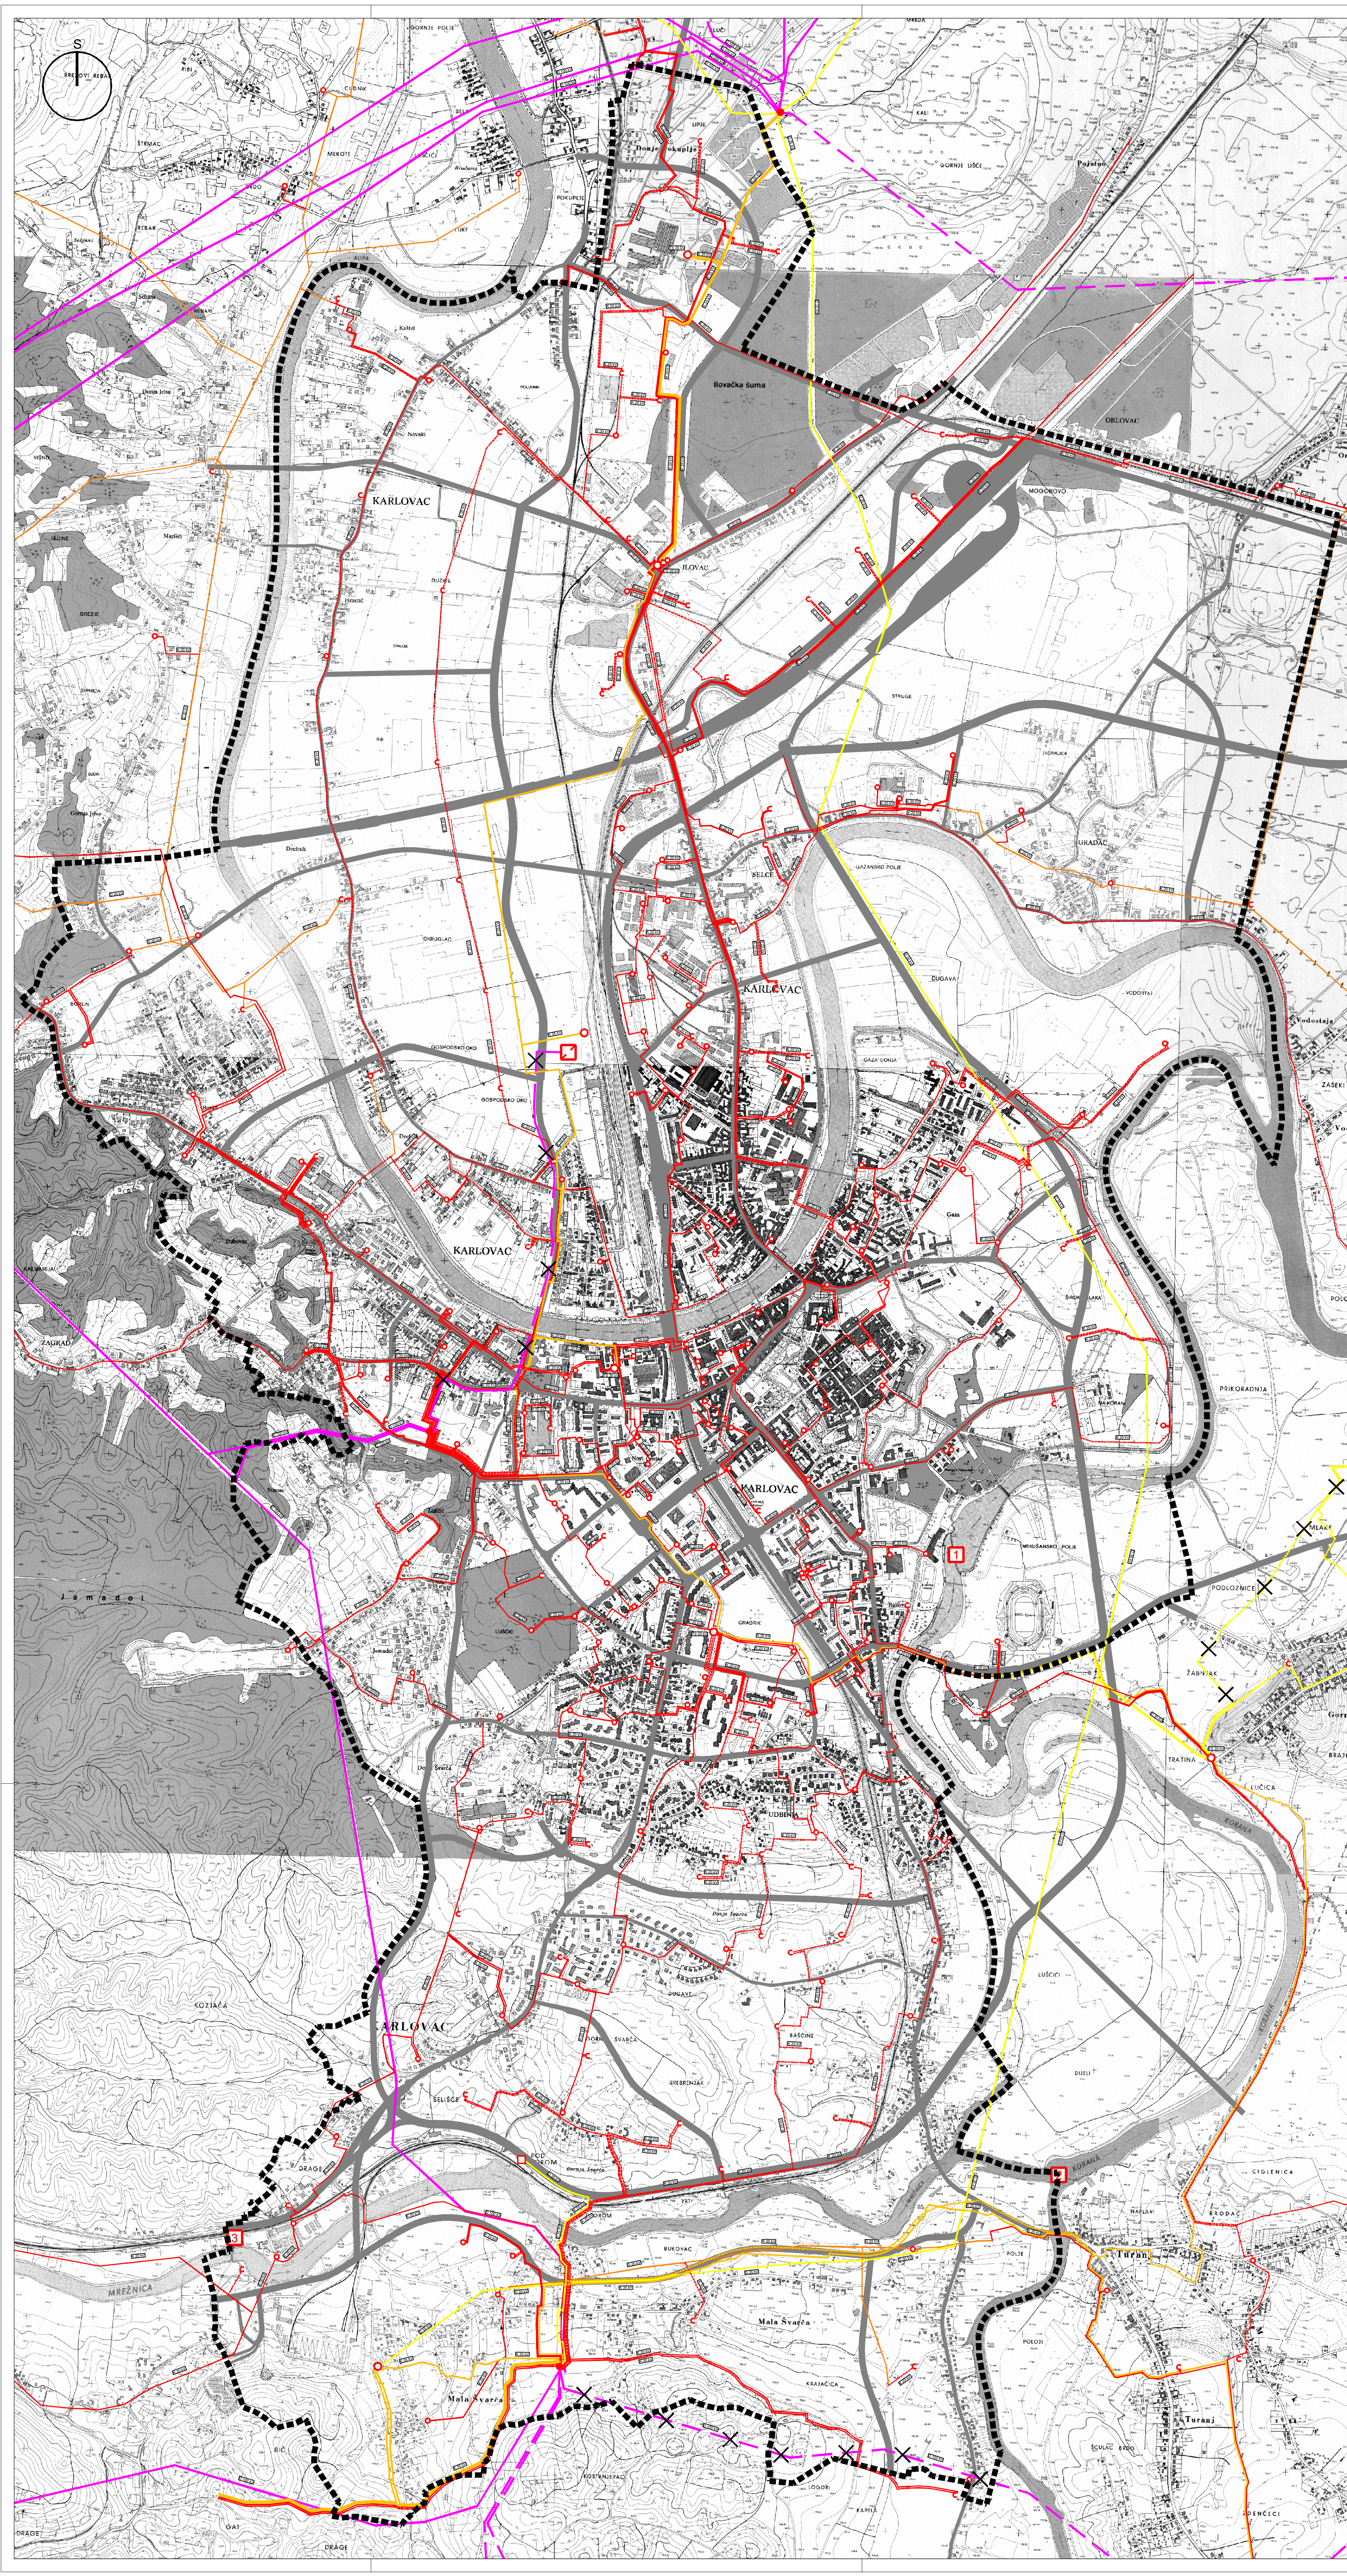

KARLOVAČKA ŽUPANIJA  
 GRAD KARLOVAC  
**GENERALNI URBANISTIČKI  
 PLAN GRADA KARLOVCA**  
 PROČIŠĆENI NAKON IV. IZMJENA I DOPUNA  
 3. PROMETNA I KOMUNALNA INFRASTRUKTURNA MREŽA  
 3.3.A. ENERGETSKI SUSTAVI-ELEKTROENERGETSKI SUSTAV

TUMAČ ZNAKOVLJA

- GRANICA OBUHVATA
- ELEKTROENERGETSKI SUSTAV  
 TRANSFORMATORSKA I RASKLOPNA POSTROJENJA**
- ELEKTROVUČNO POSTROJENJE
- TS 110/35 kV
- TS 35 kV
- TS 20 kV - POSTOJEĆA
- TS 20 kV - PLANIRANA
- 2 MINI HIDROELEKTRANE - PLANIRANE  
 1 - Fagnovo, 2 - Turanj, 3 - Odeša II
- TE-TO Karlovac
- ELEKTROPRIJENOSNI UREDAJI**
- DALEKOVOD 110 kV - POSTOJEĆI
- DALEKOVOD 110 kV - PLANIRANI
- DALEKOVOD 35 kV - POSTOJEĆI
- DALEKOVOD 35(20) kV - PLANIRANI
- SN KABEL 35 kV - POSTOJEĆI
- SN KABEL 35 kV - PLANIRANI
- DALEKOVOD 10(20) kV - POSTOJEĆI
- SN KABEL 10(20) kV - POSTOJEĆI
- SN KABEL 10(20) kV - PLANIRANI



Županija: <b>KARLOVAČKA ŽUPANIJA</b>	
Jedinica lokalne samuprave: <b>GRAD KARLOVAC</b>	
Naziv prostornog plana: <b>GENERALNI URBANISTIČKI PLAN GRADA KARLOVCA      PROČIŠĆENI KARTOGRAFSKI PRIKAZI NAKON IV. IZMJENA I DOPUNA      („Glasnik“ Grada Karlovca broj 14/07, 06/11, 08/14, 13/19, 15/19 - pročišćeni      tekst, 17/24 i 21/24 - Ispravak Odluke i pročišćeni tekst)</b>	
Naziv kartografskog prikaza: <b>ENERGETSKI SUSTAVI - ELEKTROENERGETSKI SUSTAV</b>	
Broj kartografskog prikaza: <b>3.3.A</b>	Mjerilo kartografskog prikaza: <b>1:10.000</b>
Nositelj izrade: Upravni odjel za prostorno uređenje, gradnju i zaštitu okoliša Grada Karlovca	
Pravna osoba koja je izradila Elaborat: <b>URB/NG</b> d.o.o. za poslove prostornog uređenja i zaštitu okoliša, Zagrebačka cesta 143A, Zagreb	
Pečat pravne osobe koja je izradila Plan: <b>URBING, d.o.o. ZAGREB</b>	Odgovorna osoba: <b>Tihomir Knežić, dipl.ing.arh.</b>
Odgovorni voditelj izrade Elaborata: <b>Darko Martinec, dipl.ing.arh.</b>	Odgovorna osoba: <b>DARKO MARTINEC DIPLOMSKI ARHITEKT URBANISTIČKI POSLOV AU-154 M.P.</b>
Pečat Gradskog vijeća: M.P.	Predsjednica Odbora za Statut i Poslovanje: <b>Marina Jarnjević, dipl.iur.</b>
Istovjetnost ovog Elaborata s izvornikom ovjerava:	Pečat nadležnog tijela: M.P.