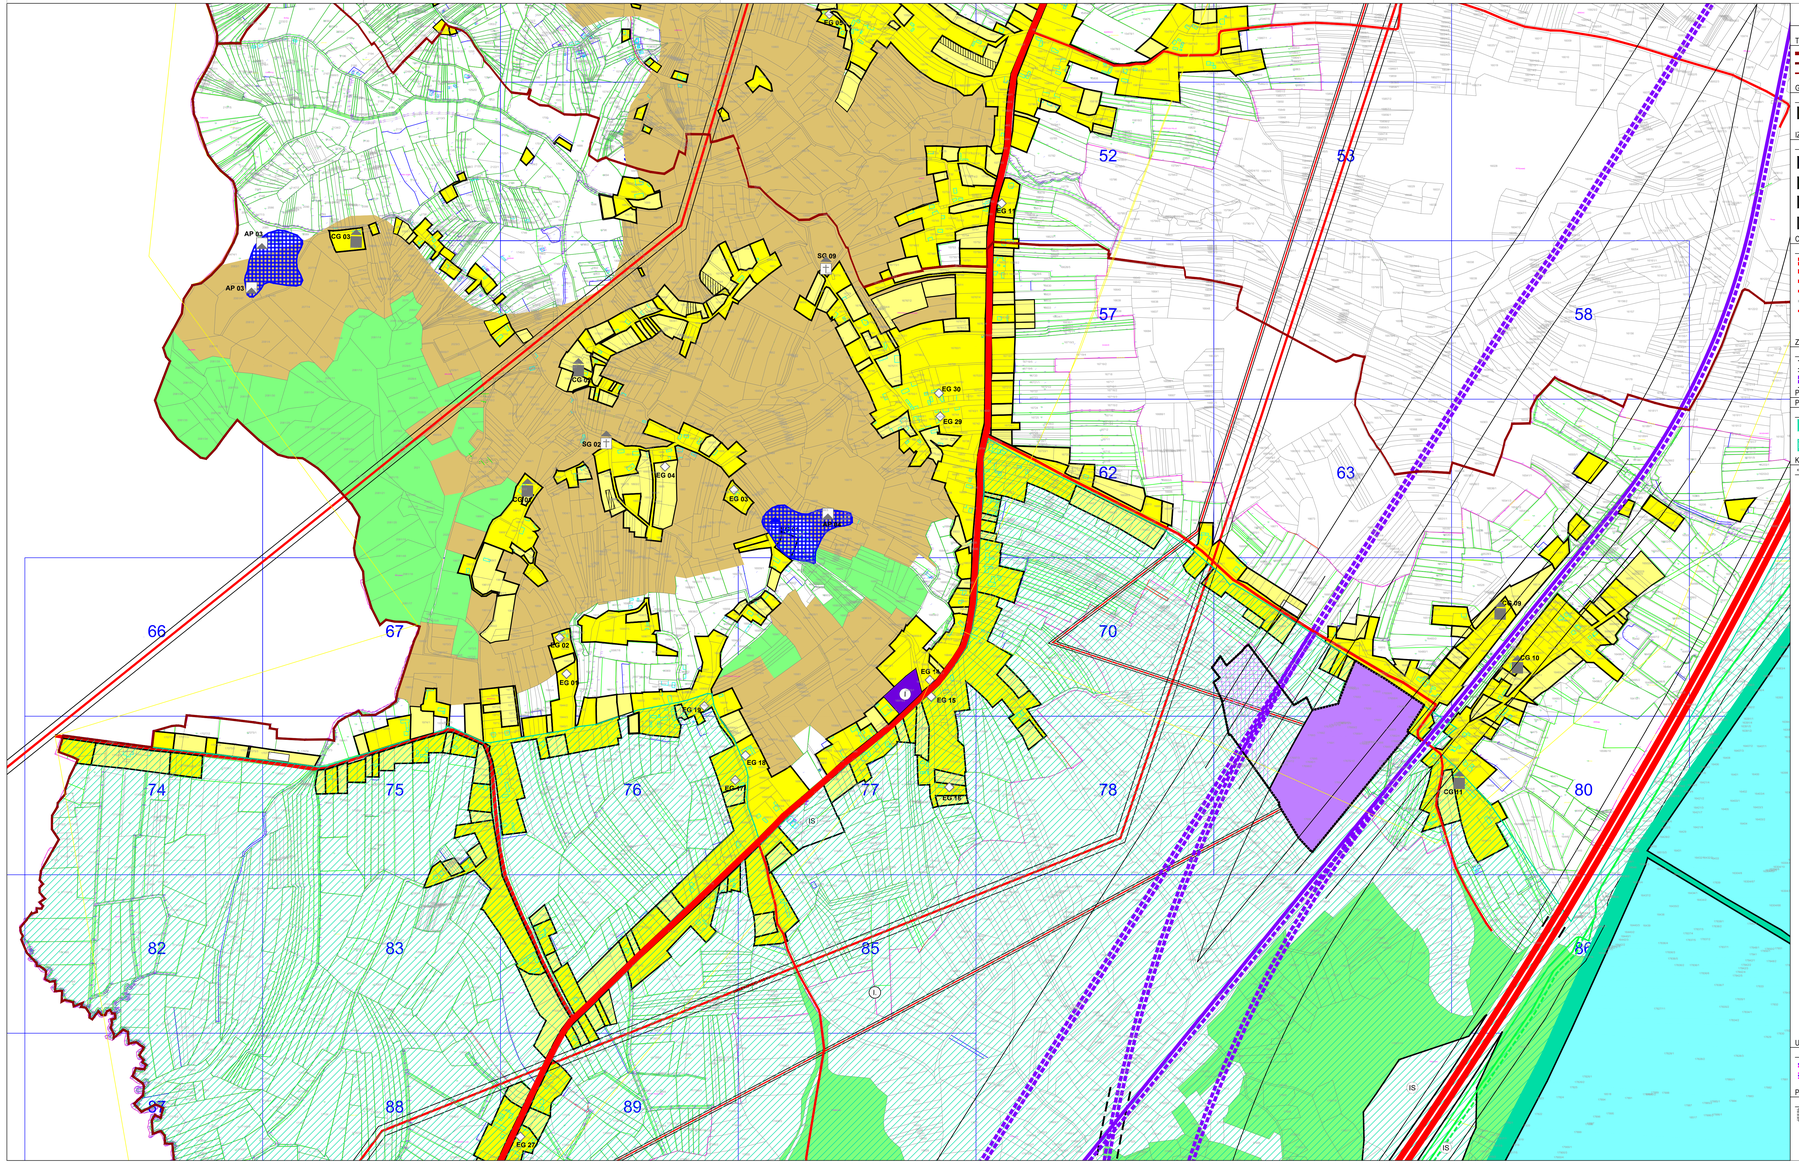

TUMAČ ZNAKOVA

TERITORIJALNE I STATISTIČKE GRANICE

- ŽUPANIJSKA GRANICA
- OPĆINSKA GRANICA / GRANICA OBUHVATA PLANA
- GRANICA MJESNIH ODBORA (MO)

GRAĐEVNA PODRUČJA NASELJA (GPN)

IZGRAĐENO	NEIZGRAĐENO	NEUREĐENO
		MJEŠOVITA NAMJENA

IZDVOJENA GRAĐEVNA PODRUČJA VAN NASELJA (IGPVN)

IZGRAĐENO	NEIZGRAĐENO	
I	I	GOSPODARSKA NAMJENA - PROIZVODNA
		GOSPODARSKA NAMJENA - PROI planirano širenje u slučaju ukidanja zaštitnog pojasa trase planirane pruge
R	R	ŠPORTSKO-REKREACIJSKA NAMJENA
		GROBLJE
IS		POVRŠINE INFRASTRUKTURE

CESTOVNI PROMET

POSTOJEĆE	PLANIRANO	
		DRŽAVNA AUTOCESTA
		OSTALE DRŽAVNE CESTE
		ŽUPANIJSKE CESTE
		LOKALNE CESTE
		NADVOŽNJAK
		VAŽNIJE OSTALE CESTE

ŽELJEZNIČKI PROMET

POSTOJEĆE	PLANIRANO	
		ŽELJEZNIČKA PRUGA ZA MEĐUNARODNI PROMET
		planirana dogradnja kolosijeka uz postojeću prugu dodatni projektirani pravac u istraživanju
		PUTNIČKI MEĐUMJESNI KOLODVOR
		STAJALIŠTE
		MOST
		ŽELJEZNIČKO - CESTOVNI PRIJELAZ U JEDNOJ RAZINI
		ŽELJEZNIČKO - CESTOVNI PRIJELAZ IZVAN RAZINE

ZAŠTITNI POJASEVI INFRASTRUKTURNIH SUSTAVA

POSTOJEĆE	PLANIRANO	
		ZAŠTITNI POJASEVI CESTA
		ZAŠTITNI POJASEVI ŽELJEZNIČKE PRUGE
		ZAŠTITNI POJASEVI DALEKOVODA
		ZAŠTITNI POJAS MAGISTRALNOG PLINOVODA

PODRUČJA POSEBNIH UVJETA KORIŠTENJA I ZAŠTITE

PRIRODNA BAŠTINA - EKOLOŠKA MREŽA

ZAŠTIĆENO	PRIJEDLOG	
3		PODRUČJA OČUVANJA ZNAČAJNA ZA VRSTE I STANIŠNE TIPOVE (POVS)
	3.	HR2000400 - Rijeka Dragonja
(L)		PODRUČJA OČUVANJA ZNAČAJNA ZA PTICE (POP)
	I.	HR1000001 - Pokupski bazen

KULTURNA BAŠTINA

NEPOKRETNO KULTURNO DOBRO - POJEDINAČNO	NEPOKRETNO KULTURNO DOBRO - PREVENTIVNA ZAŠTITA	NEPOKRETNO KULTURNO DOBRO - ARHEOLOŠKO PODRUČJE - PREVENTIVNA ZAŠTITA	
			ARHEOLOŠKA BAŠTINA
			ARHEOLOŠKA PODRUČJA
			AP 01 - DRAGANIĆI, ARHEOLOŠKO PODRUČJE GRADIŠĆE
			AP 02 - DRAGANIĆI, ARHEOLOŠKO PODRUČJE ILINA GLAVICA
			AP 03 - BENCETIĆI, ARHEOLOŠKO PODRUČJE PUTAČIĆEVA GLAVA
			AP 04 - BENCETIĆI, ARHEOLOŠKO PODRUČJE SV. TROJSTVO
			AP 05 - BUDROVCI, ARHEOLOŠKO PODRUČJE SV. JURAJ
			ARHEOLOŠKI POJEDINAČNI LOKALITETI - KOPNENI
			AL 01 - BUDROVCI, ARHEOLOŠKI LOKALITET KONJKOVSKO
			POVIJESNE GRADITELJSKE CJELINE
			POVIJESNE RURALNE CJELINE
			RC 01 - LAZINA, RURALNA CJELINA - POTEZ OD br. 47 - br. 54
			RC 02 - BUDROVCI, RURALNA CJELINA - KLIJETI
			POVIJESNI SKLOPOVI I GRAĐEVINE
			SAKRALNE GRAĐEVINE
			SG 01 - BENCETIĆI, KAPELA SV. TROJSTVA
			SG 02 - BENCETIĆI, RASPELO
			SG 03 - BUDROVCI, KAPELA SV. ANTUNA PUSTINJAKA
			SG 04 - BUDROVCI, ŽUPNA CRKVA SV. JURJA
			SG 05 - BUDROVCI, KAPELA POKLONAC SV. SKŠTA (NA GROBLJU)
			SG 06 - LAZINA, CRKVA SV. FABIJANA I SEBASTIJANA
			SG 07 - LAZINA, PIL SV. NIKOLE
			SG 08 - LAZINA, POKLONAC
			SG 09 - MRZLJAKI, POKLONAC
			SG 10 - VRH DRAGANIĆKI, CRKVA SV. BARBARE
			CIVILNE GRAĐEVINE
			CG 01 - BENCETIĆI, KURIJA GRAHO, BENCETIĆI 28
			CG 02 - BENCETIĆI, KURIJA ĐERINIĆ
			CG 03 - BENCETIĆI, KURIJA ŠTANCER
			CG 04 - BUDROVCI, KURIJA ŽUPNOG DVORA
			CG 05 - BUDROVCI, BUDROVCI 156
			CG 06 - DRAGANIĆI, ZGRADA VATROGASNOG DOMA
			CG 07 - DRAGANIĆI, ZGRADA OPĆINE
			CG 08 - LAZINA, KURIJA ĐURČIĆ, LAZINA 45
			CG 09 - MRZLJAKI, KOMPLEKS ŽELJEZNIČKE POSTAJE
			CG 10 - MRZLJAKI, CIGLANA, MRZLJAKI BB
			CG 11 - MRZLJAKI, ZGRADE ŠUMARIJE, MRZLJAKI 97
			GRAĐEVINE GOSPODARSKE NAMJENE
			GG 01 - BUDROVCI, KLIJETI
			ETNOLOŠKA BAŠTINA
			ETNOLOŠKE GRAĐEVINE

EG 01 - BENCETIĆI, BENCETIĆI 23	EG 17 - GOLJAK, GOLJAK 57
EG 02 - BENCETIĆI, BENCETIĆI 24	EG 18 - GOLJAK, GOLJAK 64
EG 03 - BENCETIĆI, BENCETIĆI 41	EG 19 - GOLJAK, GOLJAK 70
EG 04 - BENCETIĆI, BENCETIĆI bb	EG 20 - JAZVACI, JAZVACI 6
EG 05 - BUDROVCI, BUDROVCI 97	EG 21 - JAZVACI, JAZVACI 8
EG 06 - BUDROVCI, BUDROVCI 102	EG 22 - JAZVACI, JAZVACI 12
EG 07 - BUDROVCI, BUDROVCI 111	EG 23 - JAZVACI, JAZVACI 26
EG 08 - BUDROVCI, BUDROVCI 117	EG 24 - KRIŽANČIĆI, KRIŽANČIĆI 11
EG 09 - BUDROVCI, BUDROVCI 165	EG 25 - LAZINA, LAZINA 153, TRADICIJSKA OK
EG 10 - BUDROVCI, BUDROVCI bb	EG 26 - LAZINA, LAZINA 163
EG 11 - DARIĆI, DARIĆI 1	EG 27 - LUG, LUG 96a
EG 12 - DRAGANIĆI, DRAGANIĆI 29/1	EG 28 - LUG, LUG bb
EG 13 - FRANJETIĆI, FRANJETIĆI 42	EG 29 - MRZLJAKI, MRZLJAKI 41
EG 14 - GOLJAK, GOLJAK 21/1	EG 30 - MRZLJAKI, MRZLJAKI 42
EG 15 - GOLJAK, GOLJAK 22	EG 31 - PETAKI, PETAKI 82
EG 16 - GOLJAK, GOLJAK 23/1	EG 32 - PETAKI, PETAKI 88

UREĐENJE VODOTOKA I VODA

POSTOJEĆE	PLANIRANO	
		REGULACIJSKI I ZAŠTITNI SUSTAV
		NASIP (obalouvrde)
		KANAL (odvodni, lateralni)

PODRUČJA PRIMJENE PLANSKIH MJERA ZAŠTITE

IZVAN GP	PLANIRANO	
		OBUHVAT IZRADE PROSTORNIH PLANOVA UŽH PODRUČJA

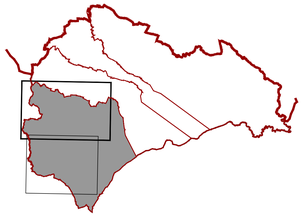

KARLOVAČKA ŽUPANIJA

OPĆINA DRAGANIĆ

III. IZMJENE I DOPUNE PROSTORNOG PLANA UREĐENJA OPĆINE

0 100 200 300 400 m

Županija: KARLOVAČKA	Općina: DRAGANIĆ
Naziv prostornog plana: III. Izmjene i dopune PROSTORNOG PLANA UREĐENJA OPĆINE DRAGANIĆ	
Naziv kartografskog prikaza: **4.GRAĐEVNA PODRUČJA 4.C.1. m.o. Mrzljaki Goljak**	
Broj kartografskog prikaza: **4.C.1.**	Mjerilo kartografskog prikaza: 1:5000
Odluka o izradi plana: "Glasnik Karlovačke županije 53/23"	Odluka predstavničkog tijela o donošenju plana: "Glasnik Karlovačke županije 54/24"
Javna rasprava (objava): "večernji list" od 04.09.2024.	Javni uvid održan: 09.09.2024. - 24.9.2024.
Ponovna javna rasprava (objava): "večernji list" od 24.10.2024.	Ponovni javni uvid održan: 28.10.2024. - 05.11.2024.
Pečat tijela odgovornog za provođenje javne rasprave:	Odgovorna osoba za provođenje javne rasprave: Sven Starešinčić, mag.iur.

Prema odredbi čl. 107. st.4. Zakona o prostornom uređenju, mišljenje se ne pribavlja.

Pravna osoba i fizičko koje je izradilo plan:	JAVNA USTANOVA ZAVOD ZA PROSTORNO UREĐENJE KARLOVAČKE ŽUPANIJE JURJA KRIŽANIĆA 11, 47000 KARLOVAC
Pečat pravne osobe i fizičke koje je izradilo plan:	Odgovorna osoba: Sladana Fumić, dipl. iur.
Odgovorni voditelj izrade plana: Marinko Maradin, dipl.ing.arh.	
Stručni tim u izradi plana: Marinko Maradin, dipl.ing.arh. Iva Kolić, mag.ing.geod. et geoinf. Dušan Milković, stroj.teh.	
Pečat Općinskog vijeća Općine Draganić:	Predsjednik Općinskog vijeća Općine Draganić: Antonio Šoštar
Ishodištenost ovog prostornog plana s izvornikom ovjerava: (ime, prezime i potpis)	Pečat nadležnog tijela: