
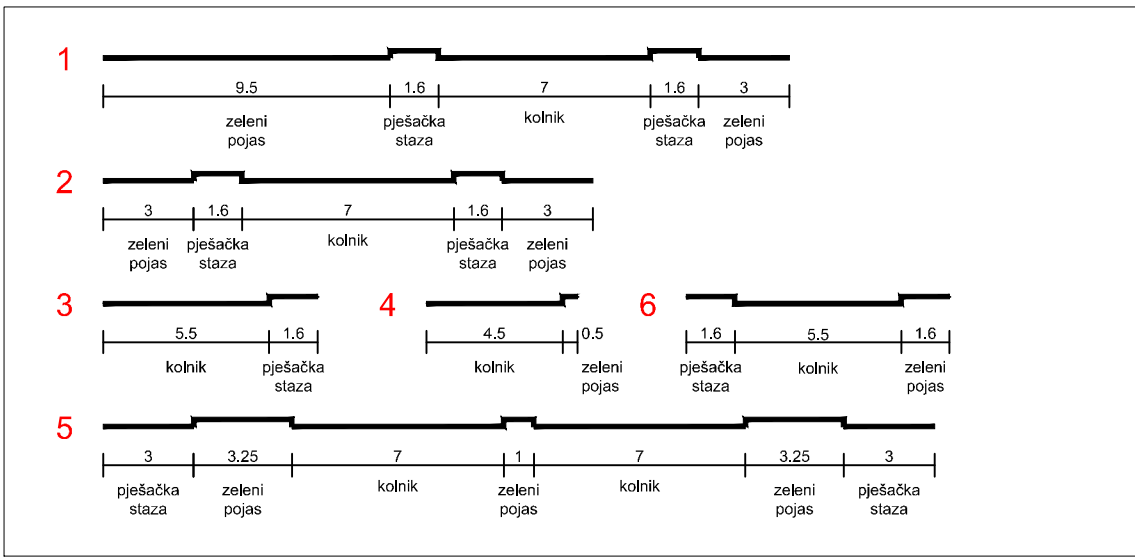
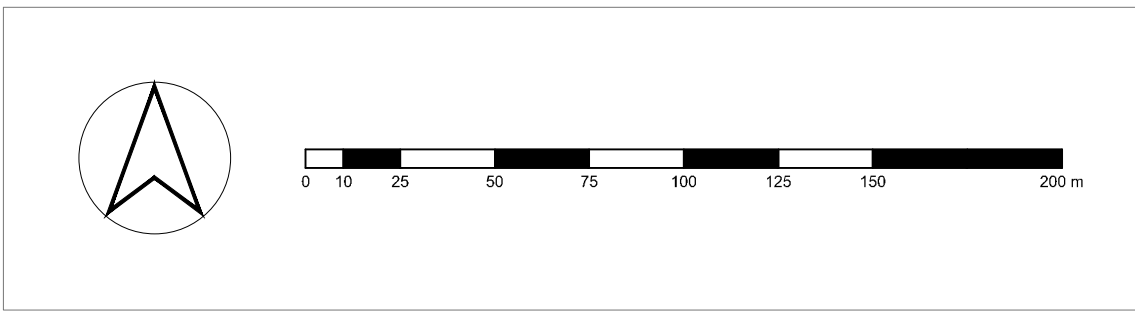


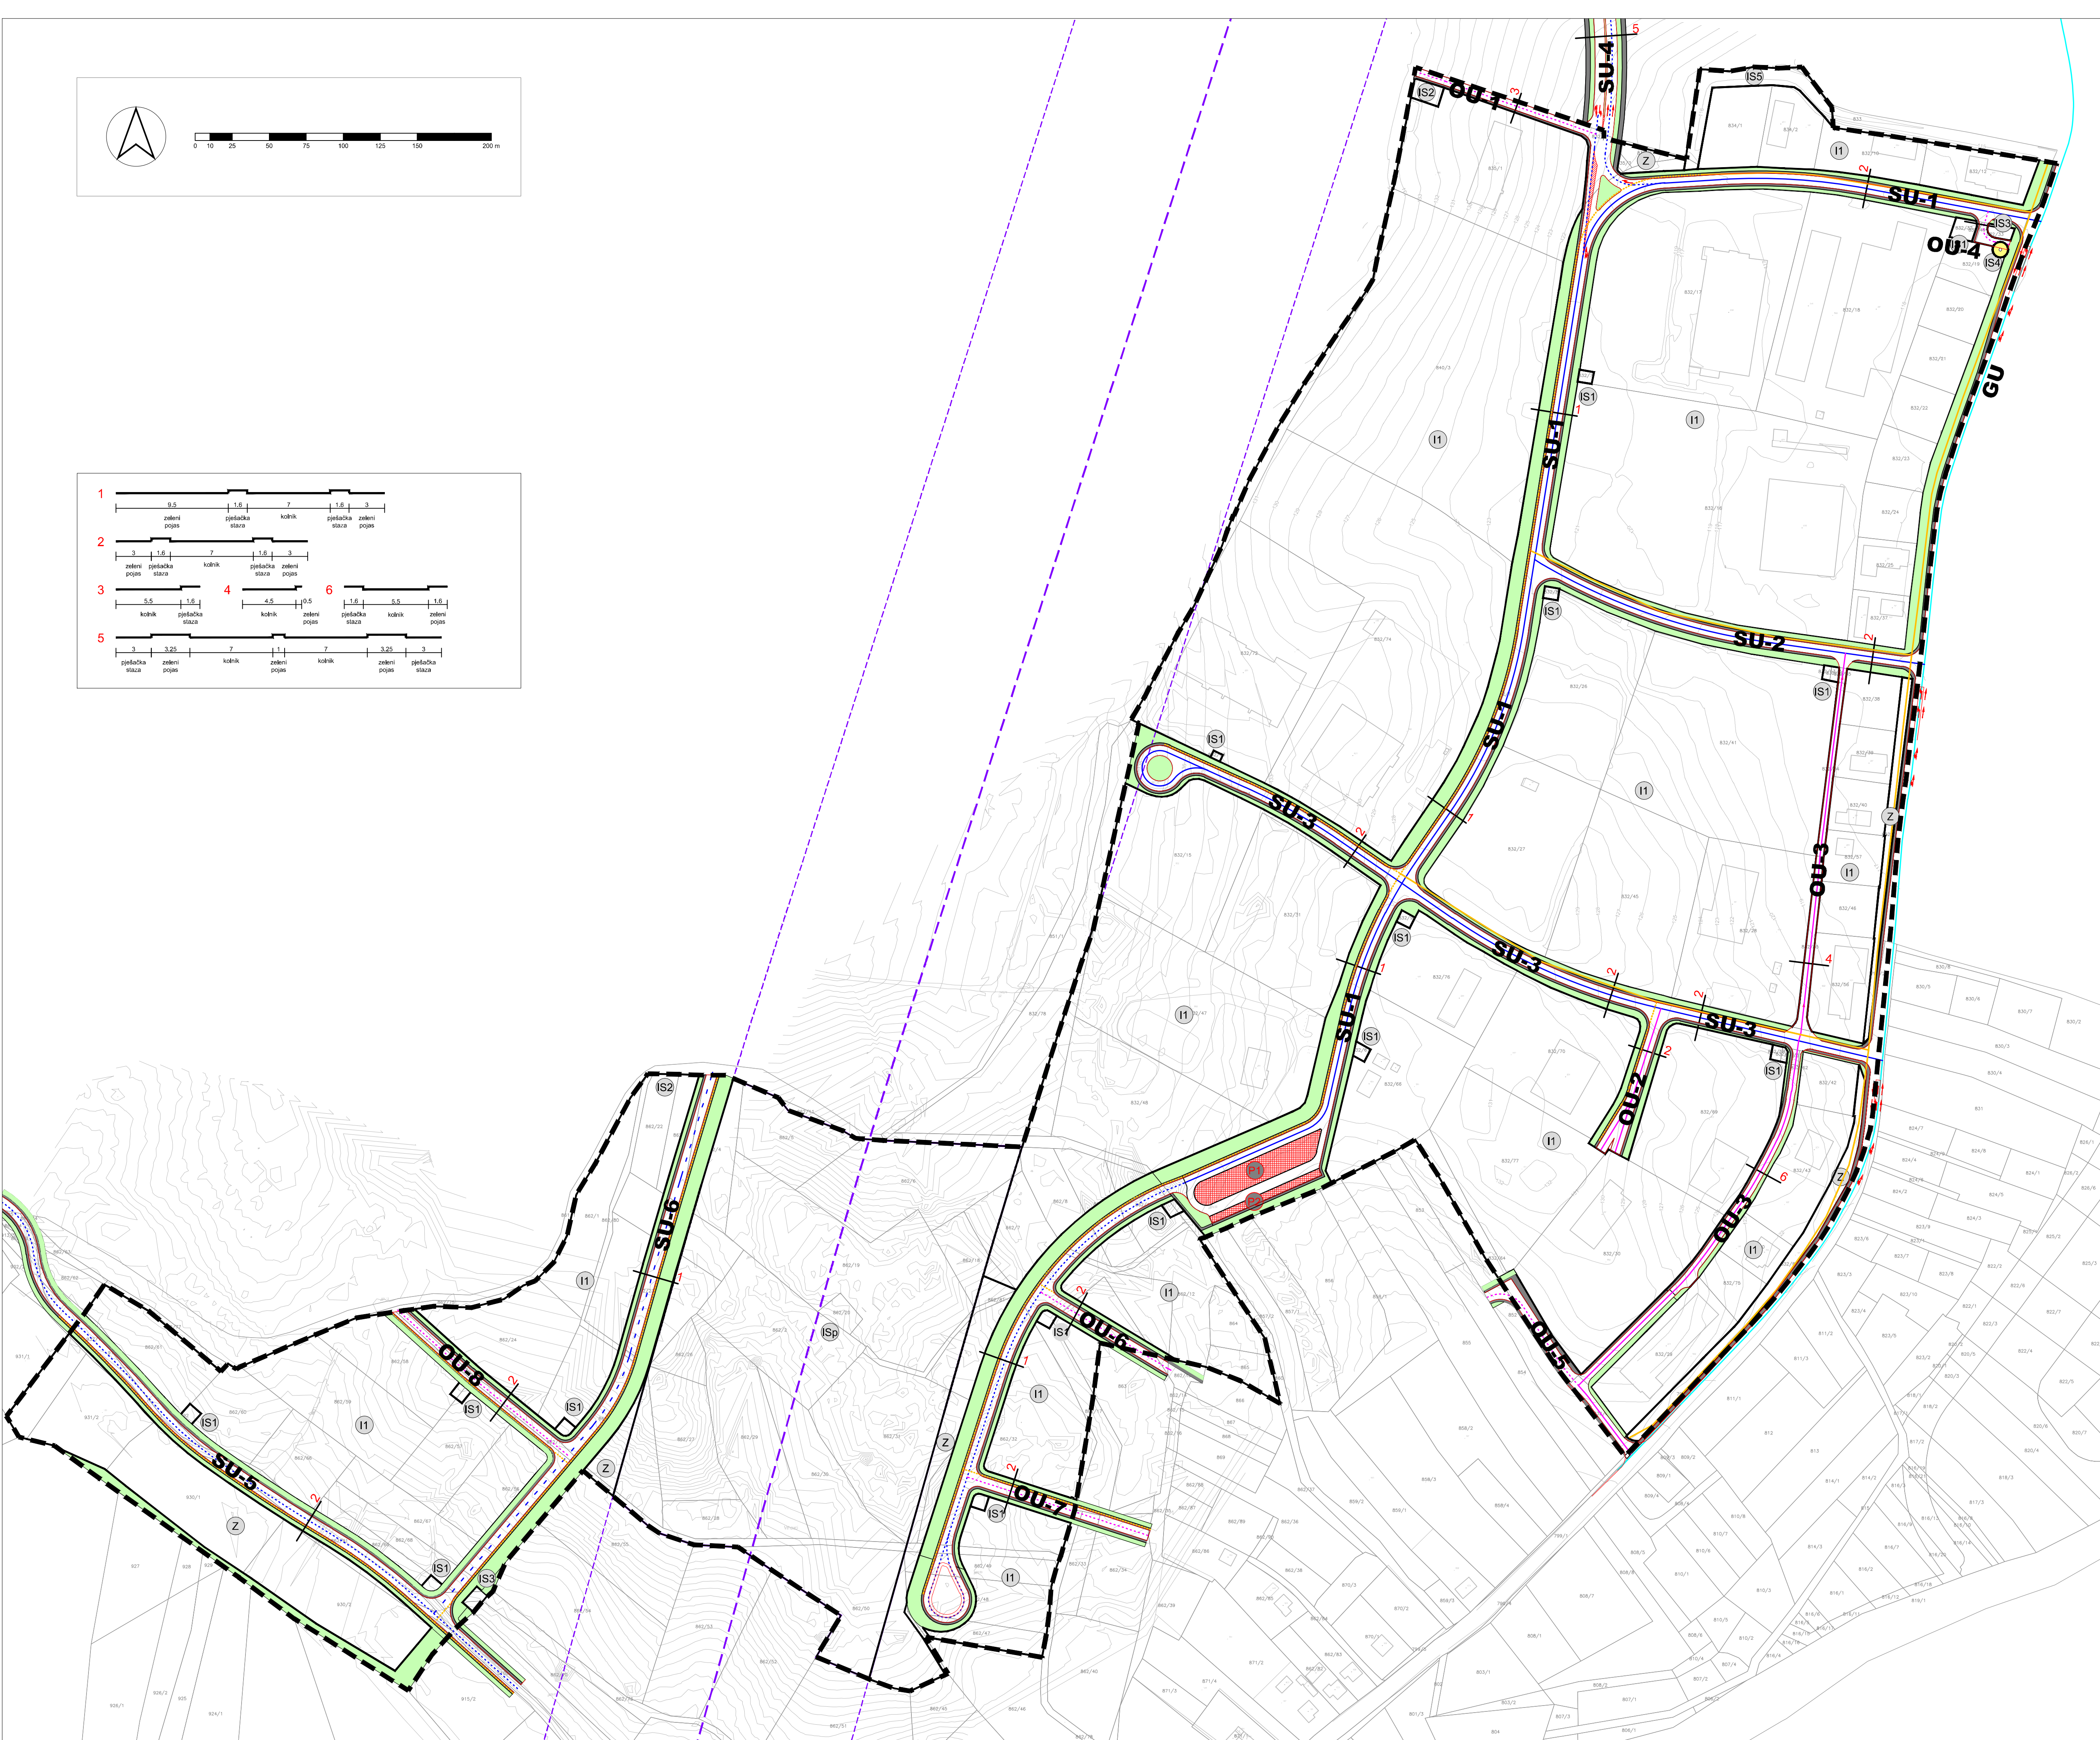

TUMAČ ZNAKOVLJA

TERITORIJALNE I STATISTIČKE GRANICE

GRANICA OBUHVATA PLANA

RAZVOJ I UREĐENJE NASELJA

(I1)

GOSPODARSKA NAMJENA - PROIZVODNA
pretežito industrijska - I1

(Z)

ZAŠTITNE ZELENE POVRŠINE

(IS)

POVRŠINE INFRASTRUKTURNIH SUSTAVA
trafostanica - IS1, vodosprema - IS2, crpna stanica - IS3,
TK centrala - IS4, otvoreni kanal - IS5

Površine izvan građevinskog područja

(ISp)

PROMETNE POVRŠINE
željeznički promet - IS p

PROMET

CESTOVNI PROMET

POST. PLAN

GU

GLAVNE MJESNE ULICE

7 3185

POST. PLAN

SU

SABIRNE ULICE

POST. PLAN

OU

OSTALE ULICE

PJEŠAČKA STAZA
nogostup

OZNAKA PRESJEKA CESTE

JAVNA PARKIRALIŠTA
teretna vozila - P1, osobna vozila - P2

POST. PLAN

BRZA TRANSEUROPSKA ŽELJEZNIČKA PRUGA (TRASA/KORIDOR)

JAVNE TELEKOMUNIKACIJE

TELEFONSKA MREŽA - KOMTACIJSKI ČVOROVI U NEPOKRETNOSTI MREŽI

PODRUČNA TELEFONSKA CENTRALA

VODOVI I KANALI

POST. PLAN

KORISNIČKI I SPOJNI VODOVI I KANALI

ZELENI POJAS
drvo

SMJER KRETANJA
VOZILA

II. IZMJENE I DOPUNE URBANISTIČKOG PLANA UREĐENJA
UPU 2 - BELAJSKE POLJICE

Županija/Grad Zagreb	KARLOVAČKA ŽUPANIJA
Općina/grad	OPĆINA BARILOVIĆ
Naziv prostornog plana:	II. IZMJENE I DOPUNE URBANISTIČKOG PLANA UREĐENJA UPU 2 - BELAJSKE POLJICE
Naziv kartografskog prikaza:	PROMETNA, ULIČNA I KOMUNALNA INFRASTRUKTURNA MREŽA PROMET I ELEKTRONIČKE KOMUNIKACIJE
Broj kartografskog prikaza:	2.1.
Mjerilo kartografskog prikaza:	1:2000
Odluka predstavničkog tijela o izradi plana:	Odluka predstavničkog tijela o donošenju plana:
Službeni glasnik Općine Barilović broj 03/23, 02/24	Službeni glasnik Općine Barilović broj 2/25
Javna rasprava (datum objave):	Javni uvid održan
04.02.2025. – mgipu.gov.hr	od: 10.02.2025.
07.02.2025. – općina-barilovic.hr	do: 25.02.2025.
05.02.2025. – Vešernji list	
Pečat tijela odgovornog za provođenje javne rasprave:	Odgovorna osoba za provođenje javne rasprave:
	Ivana Živčić Frketić, mag.oec.
Suglasnost na plan prema članku 108. Zakona o prostornom uređenju ("Narodne novine" br. 153/13, 65/17, 114/18, 39/19, 98/19, 67/23) broj suglasnosti klasa: urbroj: datum:	
Pravna osoba/tijelo koje je izradilo plan:	URBANISTICA d.o.o. Zagreb, Gajeva 2a
Pečat pravne osobe/tijela koje je izradilo plan:	Odgovorna osoba:
URBANISTICA d. o. o. ZAGREB, Gajeva 2a	Jasminka Pilar - Katavić, dipl.ing.arch.
Odgovorni voditelj izrade plana:	
Ines Kotula, mag.ing.arch.	INES KOTULA mag.ing.arch. OVLAŠTEN ARHITEKTA URBANISTICA 444146
Stručni tim u izradi plana:	Ines Kotula, mag.ing.arch. Ivana Puzavac, mag.ing.arch. Gordan Maček, dipl.ing.prom. Domagoj Šumanovac, ing.arch. Vilma Štopler Švednjak, mag.ing.prosp.arch. Ivana Katavić, bacc.oec.
Pečat predstavničkog tijela:	Predsjednica predstavničkog tijela:
	Štefanija Mihalić
Istovjetnost ovog prostornog plana s izvornikom ovjerava:	Pečat nadležnog tijela:
(ime, prezime i potpis)	