
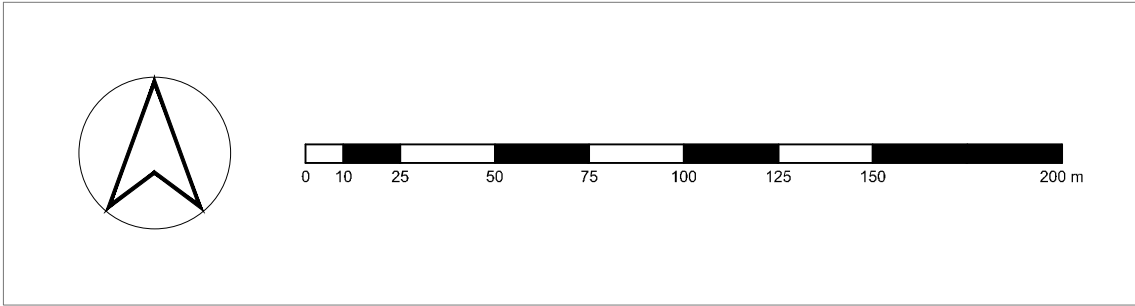


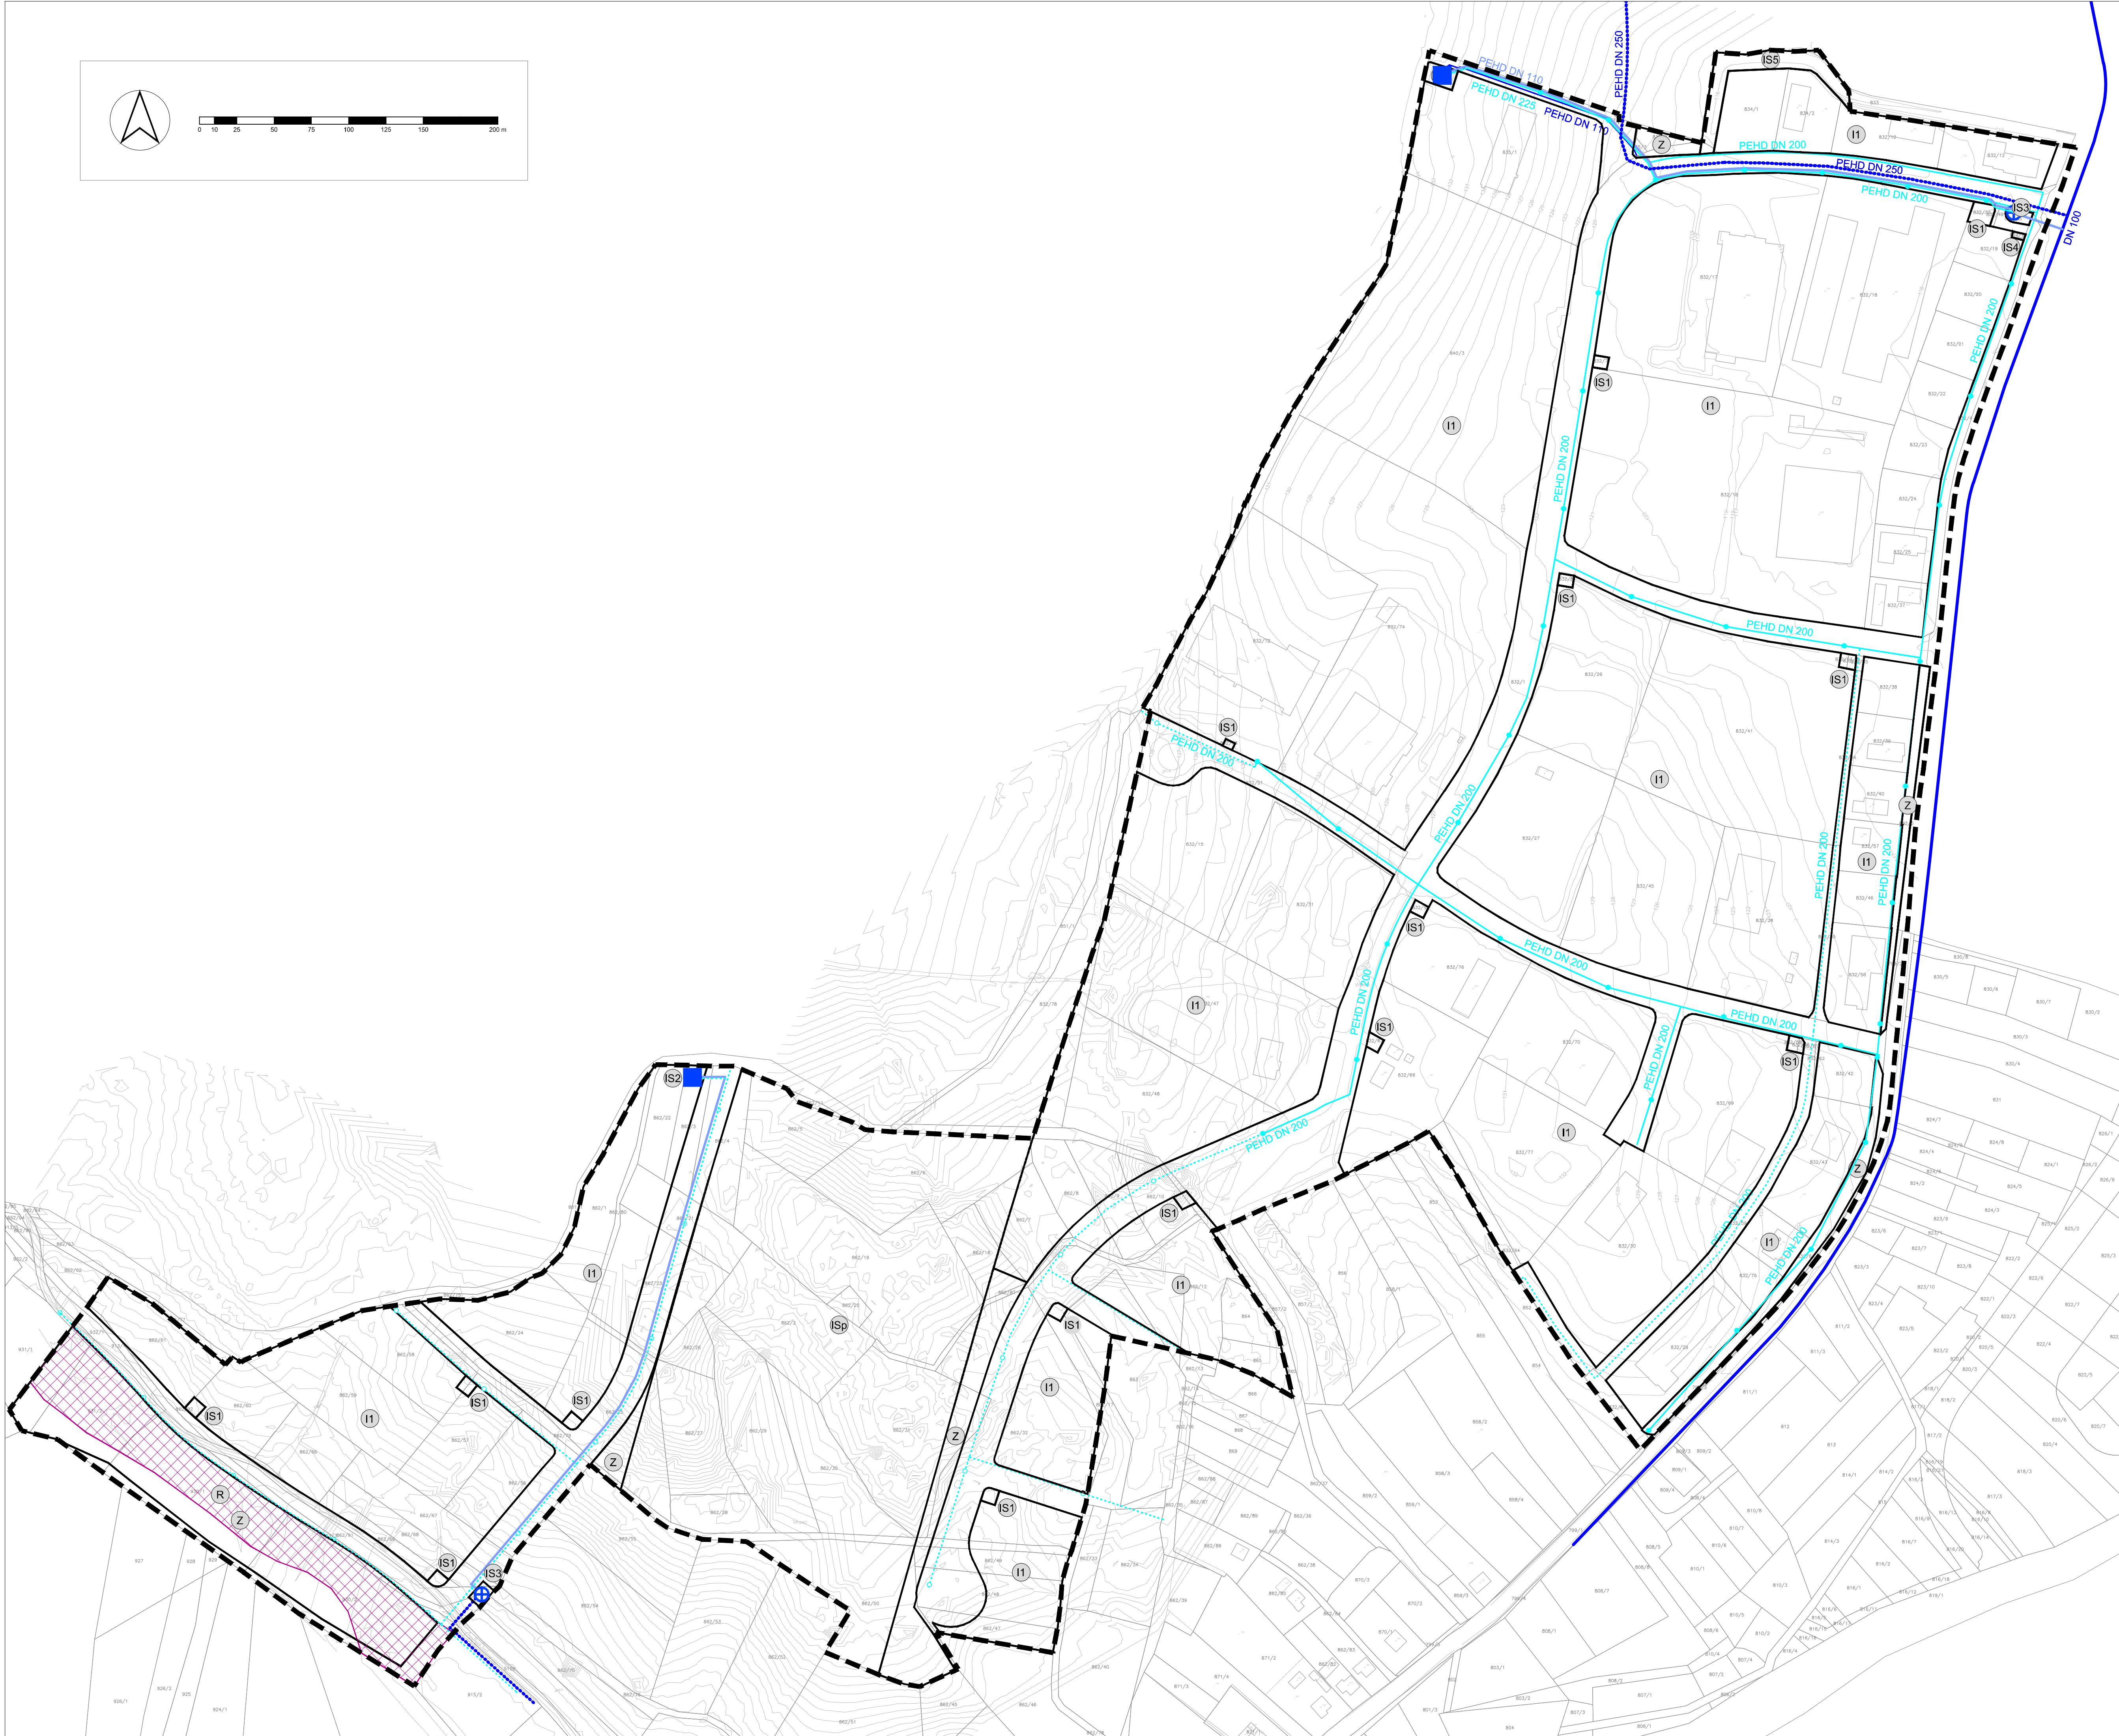

TUMAČ ZNAKOVLJA

TERITORIJALNE I STATISTIČKE GRANICE

GRANICA OBUHVATA PLANA

RAZVOJ I UREĐENJE NASELJA

I1

GOSPODARSKA NAMJENA - PROIZVODNA
pretežito industrijska - I1

Z

ZAŠTITNE ZELENE POVRŠINE

IS

POVRŠINE INFRASTRUKTURNIH SUSTAVA
trafostanica - IS1, vodosprema - IS2, crpna stanica - IS3,
TK centrala - IS4, otvoreni kanal - IS5

POVRŠINE IZVAN GRAĐEVINSKOG PODRUČJA

ISp

PROMETNE POVRŠINE
željeznički promet - IS p

VODNOGOSPODARSKI SUSTAV

KORIŠTENJE VODA

VODOOPSKRBA

POST PLAN

DN 100

MAGISTRALI VODOOPSKRBNI CJEVOVODI

POST PLAN

PEHD DN 100

TRANSPORTNI VODOOPSKRBNI CJEVOVODI - tlačni

POST PLAN

PEHD DN 200

OSTALI VODOOPSKRBNI CJEVOVODI

POST PLAN

PEHD DN 100

ISPUST VODOSPREME

CRPNA STANICA

VODOSPREMA (V=350 m2)

POST PLAN

HIDRANT

UREĐENJE VODOTOKA I VODA

REGULACIJSKE I ZAŠTITNE GRAĐEVINE

R

RETENCIJA ZA OBRANU OD POPLAVA

II. IZMJENE I DOPUNE URBANISTIČKOG PLANA UREĐENJA UPU 2 - BELAJSKE POLJICE

Županija/Grad Zagreb	KARLOVAČKA ŽUPANIJA	
Općina/grad	OPĆINA BARILOVIĆ	
Naziv prostornog plana:	II. IZMJENE I DOPUNE URBANISTIČKOG PLANA UREĐENJA UPU 2 - BELAJSKE POLJICE	
Naziv kartografskog prikaza:	PROMETNA, ULIČNA I KOMUNALNA INFRASTRUKTURNA MREŽA VODOOPSKRBNI SUSTAV	
Broj kartografskog prikaza:	2.3.	Mjerilo kartografskog prikaza: 1:2000
Odluka predstavničkog tijela o izradi plana:		Odluka predstavničkog tijela o donošenju plana:
Službeni glasnik Općine Barilović broj 03/23, 02/24		Službeni glasnik Općine Barilović broj 2/25
Javna rasprava (datum objave):		Javni uvid održan
04.02.2025. – mgipu.gov.hr 07.02.2025. – općina-barilovic.hr 05.02.2025. – Vešernji list		od: 10.02.2025. do: 25.02.2025.
Pečat tijela odgovornog za provođenje javne rasprave:		Odgovorna osoba za provođenje javne rasprave:
		Ivana Živčić Frketić, mag.oec.
Suglasnost na plan prema članku 108. Zakona o prostornom uređenju ("Narodne novine" br. 153/13, 65/17, 114/18, 39/19, 98/19, 67/23) broj suglasnosti: klasa: urbroj: datum:		
Pravna osoba/tijelo koje je izradio plan:	URBANISTICA d.o.o. Zagreb, Gajeva 2a	Odgovorna osoba:
Pečat pravne osobe/tijela koje je izradio plan:		Jasminka Pilar - Katavić, dipl.ing.arch.
Odgovorni voditelj izrade plana:	Ines Kotula, mag.ing.arch.	
Stručni tim u izradi plana:	Jasminka Pilar - Katavić, dipl.ing.arch. Iva Luknić, dipl.ing.arch. Jasmina Sadek, dipl.ing.arch. Ana Pular, dipl.ing.arch. Nikolina Gradečki, mag.ing.arch.	Ines Kotula, mag.ing.arch. Ivana Puzavac, mag.ing.arch. Gordan Maček, dipl.ing.prom. Domagoj Šumanovac, ing.arch. Vilma Štopler Švednjak, mag.ing.prosp.arch. Ivana Katavić, bacc.oec.
Pečat predstavničkog tijela:		Predsjednica predstavničkog tijela:
		Štefanija Mihalić
Istovjetnost ovog prostornog plana s izvornikom ovjerava:		Pečat nadležnog tijela:
(ime, prezime i polpis)		