


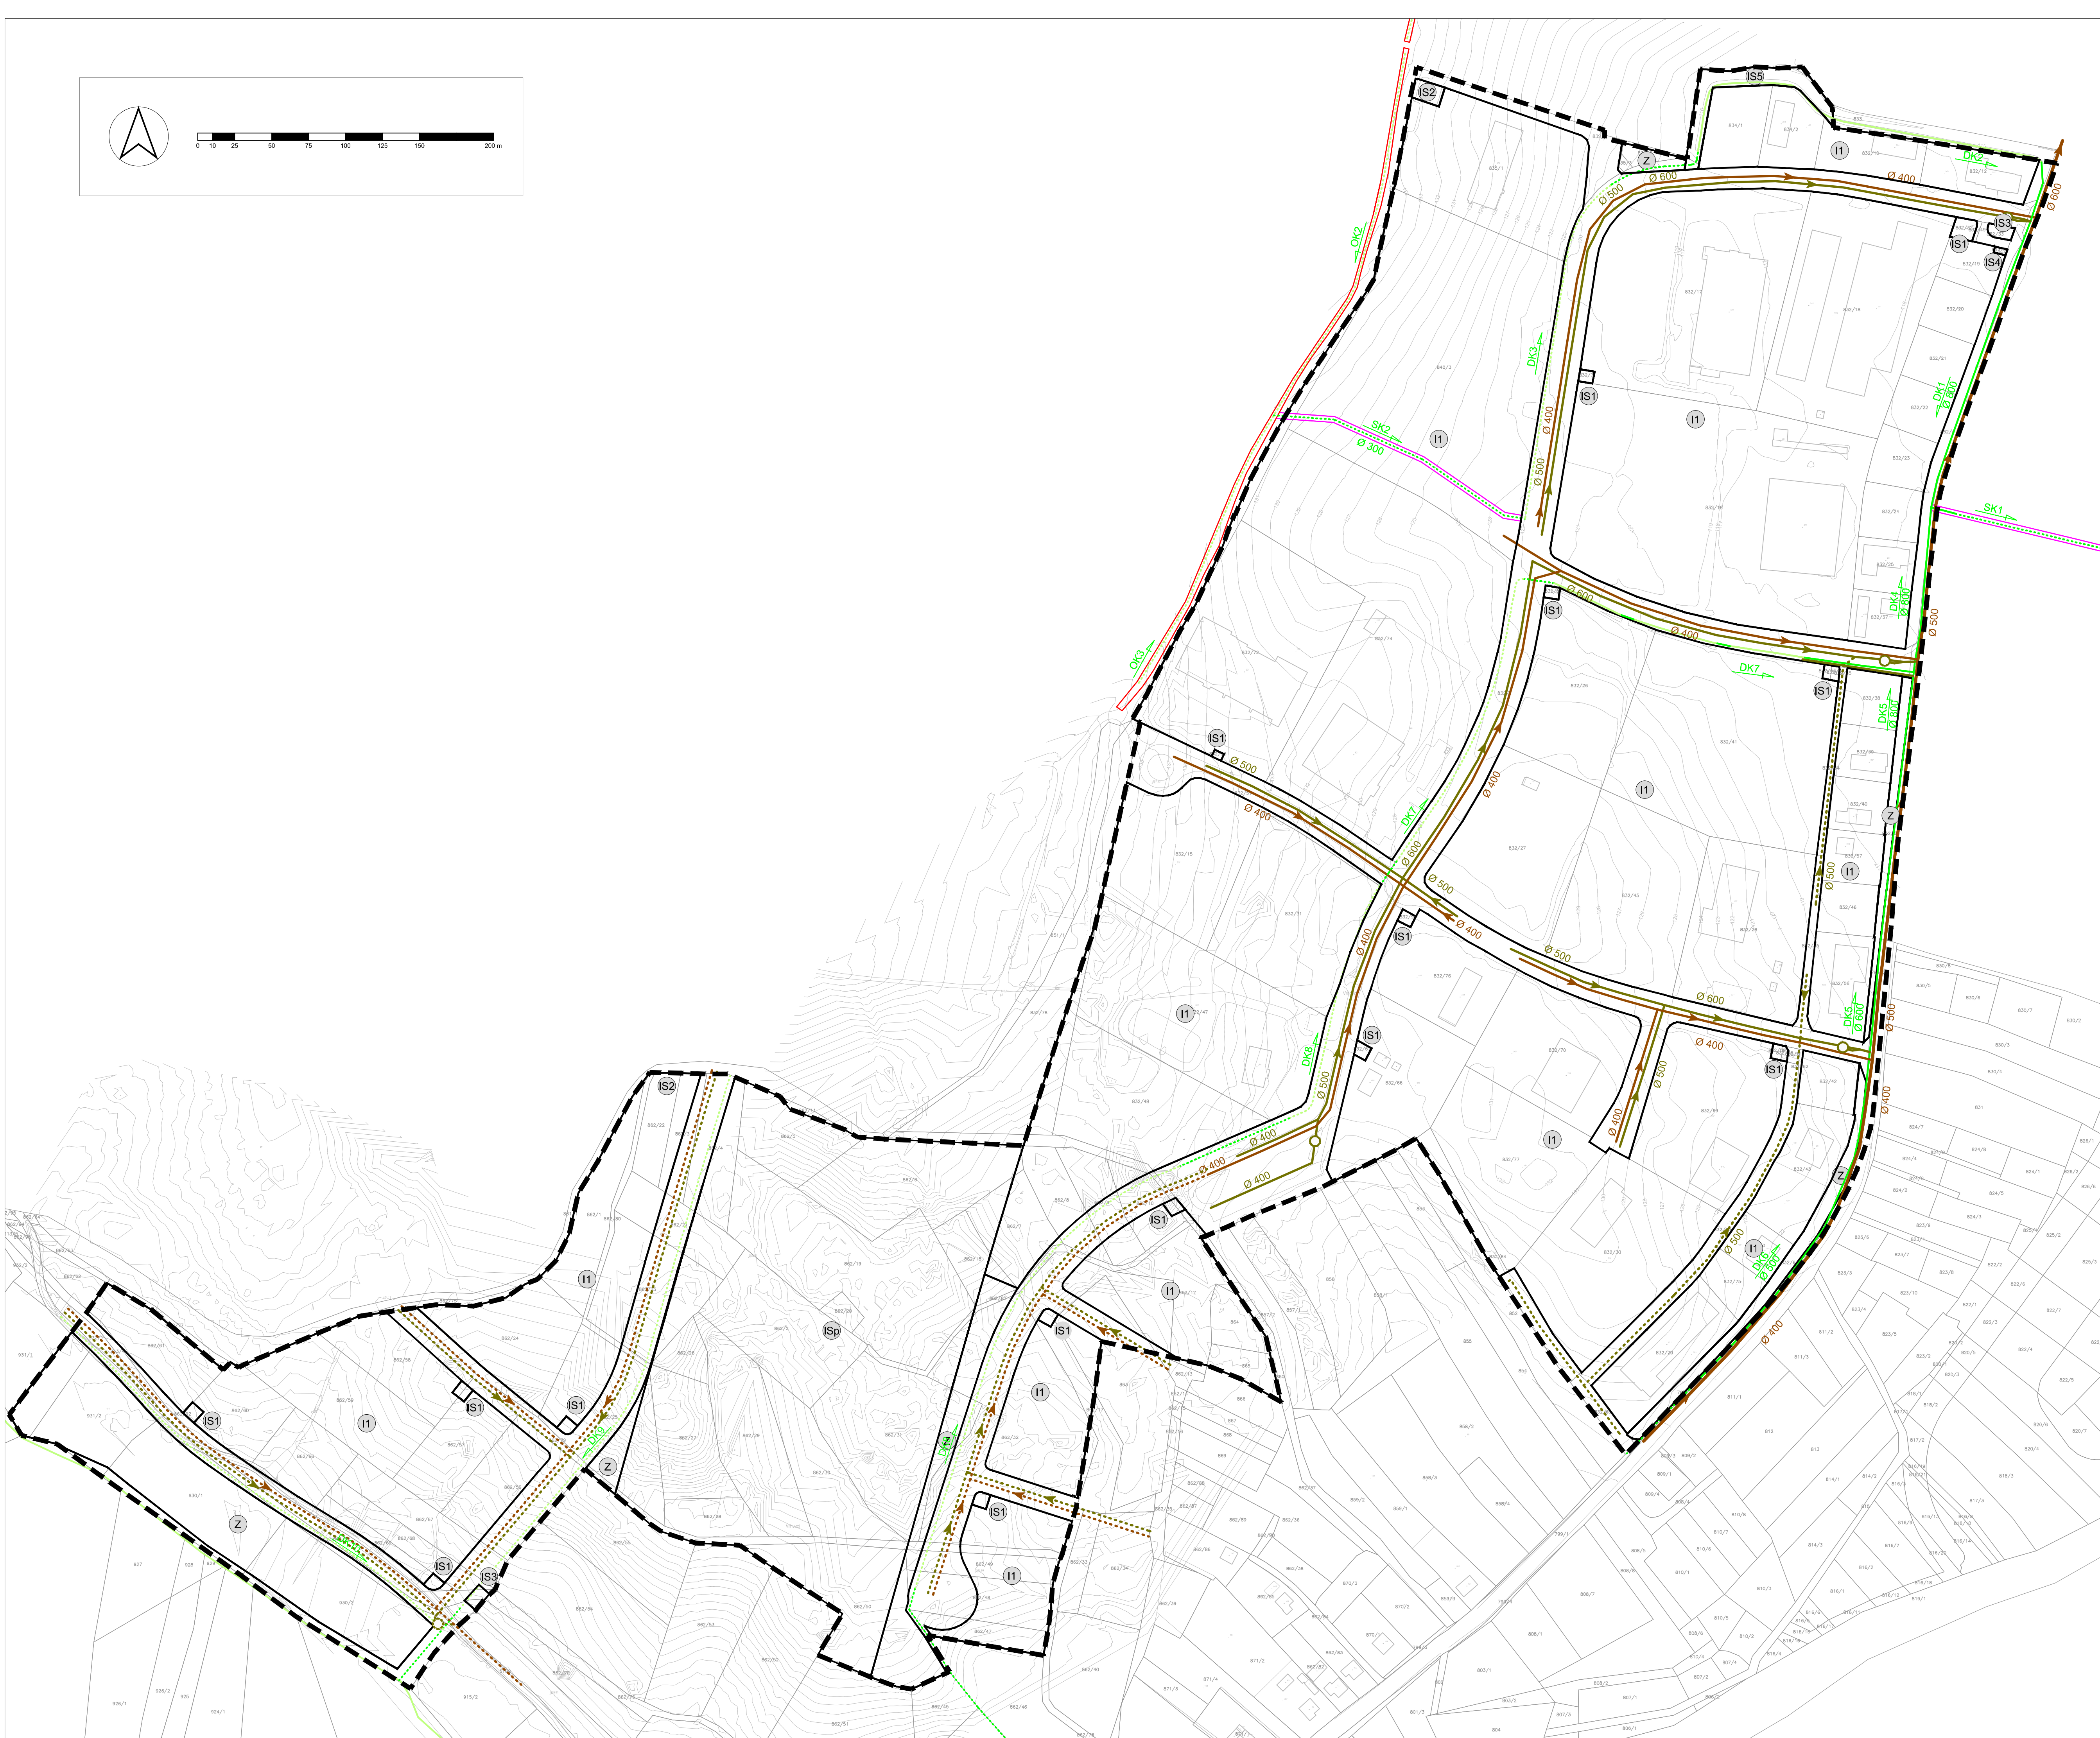

TUMAČ ZNAKOVLJA

TERITORIJALNE I STATISTIČKE GRANICE

GRANICA OBUHVATA PLANA

RAZVOJ I UREĐENJE NASELJA

I1

GOSPODARSKA NAMJENA - PROIZVODNA
pretežito industrijska - I1

Z

ZAŠTITNE ZELENE POVRŠINE

IS

POVRŠINE INFRASTRUKTURNIH SUSTAVA
trafostanica - IS1, vodosprema - IS2, crpna stanica - IS3,
TK centrala - IS4, otvoreni kanal - IS5

POVRŠINE IZVAN GRAĐEVINSKOG PODRUČJA

ISp

PROMETNE POVRŠINE
željeznički promet - IS p

VODNOGOSPODARSKI SUSTAV
ODVODNJA OTPADNIH VODA

POST. PLAN

Ø 500

GLAVNI DOVODNI KANAL (KOLEKTOR)

POST. PLAN

Ø 400

OSTALI DOVODNI KANALI

POST. PLAN

DK

KANAL OBORINSKE VODE - s ulica (zatvoreni)SUSTAV "A"

POST. PLAN

DK

KANAL OBORINSKE VODE - zatvoreniSUSTAV "B"

POST. PLAN

DK

KANAL OBORINSKE VODE - otvoreniSUSTAV "B"

POST. PLAN

Ø 500

SEPARATOR ULJA I NAFTNIH DERIVATA

Ø 500

SMJER ODVODNJE

GRANICA VODNOG DOBRA

ZAŠTITNI KORIDOR KANALA (granica prava služnosti)

II. IZMJENE I DOPUNE URBANISTIČKOG PLANA UREĐENJA UPU 2 - BELAJSKE POLJICE

Županija/Grad Zagreb	KARLOVAČKA ŽUPANIJA	
Općina/grad	OPĆINA BARILOVIĆ	
Naziv prostornog plana:	II. IZMJENE I DOPUNE URBANISTIČKOG PLANA UREĐENJA UPU 2 - BELAJSKE POLJICE	
Naziv kartografskog prikaza:	PROMETNA, ULIČNA I KOMUNALNA INFRASTRUKTURNA MREŽA SUSTAV ODVODNJE OTPADNIH VODA	
Broj kartografskog prikaza:	2.4.	Mjerilo kartografskog prikaza: 1:2000
Odluka predstavničkog tijela o izradi plana: Službeni glasnik Općine Barilović broj 03/23, 02/24	Odluka predstavničkog tijela o donošenju plana: Službeni glasnik Općine Barilović broj 2/25	
Javna rasprava (datum objave): 04.02.2025. – mgipu.gov.hr 07.02.2025. – općina-barilovic.hr 05.02.2025. – Vešernji list	Javni uvid održan od: 10.02.2025. do: 25.02.2025.	
Pečat tijela odgovornog za provođenje javne rasprave:	Odgovorna osoba za provođenje javne rasprave: Ivana Živčić Frketić, mag.oec.	
Suglasnost na plan prema članku 108. Zakona o prostornom uređenju ("Narodne novine" br. 153/13, 65/17, 114/18, 39/19, 98/19, 67/23); broj suglasnosti: klasa: urbroj: datum:	Suglasnost na plan prema članku 108. Zakona o prostornom uređenju ("Narodne novine" br. 153/13, 65/17, 114/18, 39/19, 98/19, 67/23); broj suglasnosti: klasa: urbroj: datum:	
Pravna osoba/tijelo koje je izradio plan:	URBANISTICA d.o.o. Zagreb, Gajeva 2a	
Pečat pravne osobe/tijela koje je izradio plan: 	Odgovorna osoba: Jasminka Pilar - Katavić, dipl.ing.arch.	
Odgovorni voditelj izrade plana: Ines Kotula, mag.ing.arch.	 Ines Kotula, mag.ing.arch. Ivana Puzavac, mag.ing.arch. Gordan Maček, dipl.ing.prom. Domagoj Šumanovac, ing.arch. Vilma Štopler Švednjak, mag.ing.prosp.arch. Ivana Katavić, bacc.oec.	
Stručni tim u izradi plana: Jasminka Pilar - Katavić, dipl.ing.arch. Iva Lukinić, dipl.ing.arch. Jasmina Sadek, dipl.ing.arch. Ana Pitar, dipl.ing.arch. Nikolina Gradečki, mag.ing.arch.	Predsjednica predstavničkog tijela: Štefanija Mihalić	
Pečat predstavničkog tijela:	Pečat nadležnog tijela:	
Istovjetnost ovog prostornog plana s izvornikom ovjerava:		
(ime, prezime i potpis)		