

VII. IZMJENE I DOPUNE
PROSTORNOG PLANA KARLOVAČKE ŽUPANIJE

4.4. PLANIRANI REGIONALNI VODOOPSKRBNI SUSTAV LIČKA JESENICA
KAO DIO VODOOPSKRBNOG SUSTAVA
AGLOMERACIJE PLITVIČKA JEZERA (LIČKA JESENICA)
VARIJANTA 2C
ZA KOJI JE OMOGUĆENA NEPOSREDNA
PROVEDBA ZAHVATA U PROSTORU

NAZIV STRATEŠKOG INVESTICIJSKOG PROJEKTA RH
PROJEKT VODOOPSKRBE I ODVODNJE AGLOMERACIJE PLITVIČKA JEZERA
(DIO VODOOPSKRBNOG SUSTAVA AGLOMERACIJE PLITVIČKA JEZERA
(LIČKA JESENICA), VARIJANTNO RJEŠENJE 2C)

TUMAČ PLANSKOG ZNAKOVLJA

GRANICE

TERITORIJALNE I STATISTIČKE GRANICE

ŽUPANIJSKA GRANICA

INFRASTRUKTURNI SUSTAVI I MREŽE


VODNOGOSPODARSKI SUSTAV

KORIŠTENJE VODA

VODOOPSKRBA

MAGISTRALNI VODOOPSKRBNI CJEVOVOD

MJ 1:50 000

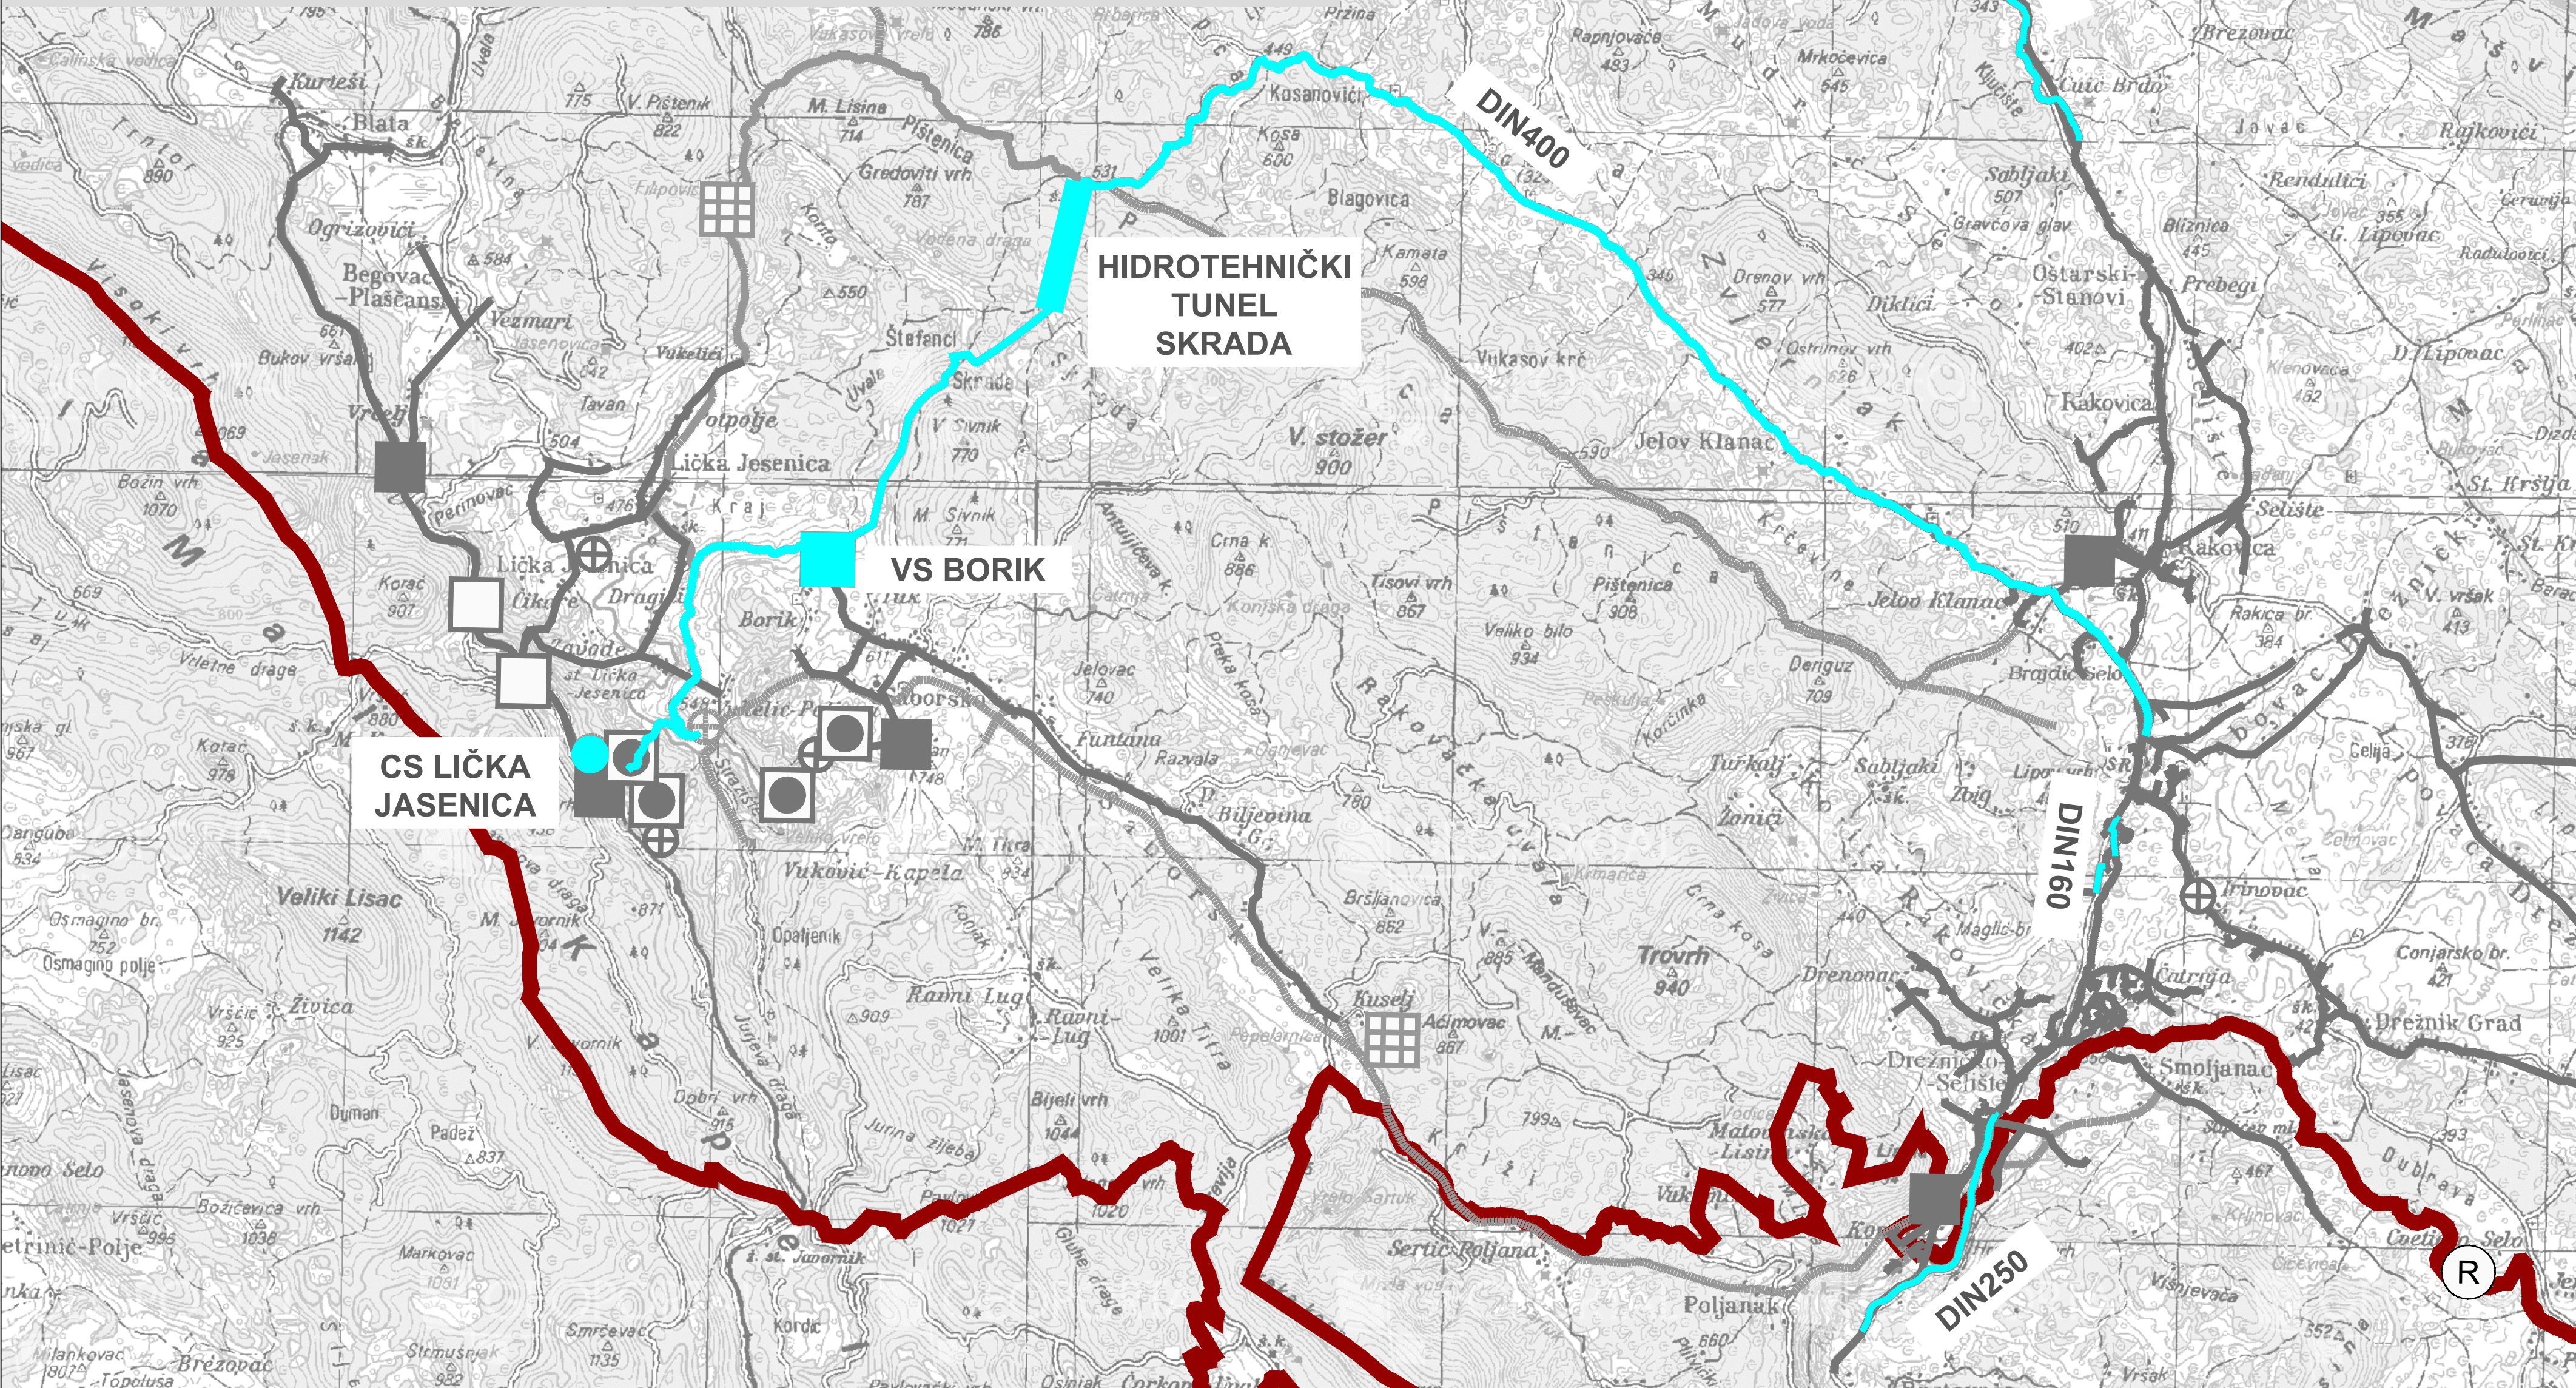

KARLOVAČKA ŽUPANIJA



Naziv prostornog plana: VII. IZMJENE I DOPUNE PROSTORNOG PLANA KARLOVAČKE ŽUPANIJE

Naziv kartografskog prikaza: PLANIRANI REGIONALNI VODOOPSKRBNI SUSTAV LIČKA JESENICA
KAO DIO VODOOPSKRBNOG SUSTAVA AGLOMERACIJE PLITVIČKA
JEZERA (LIČKA JESENICA) VARIJANTA 2C
ZA KOJI JE OMOGUĆENA NEPOSREDNA PROVEDBA ZAHVATA U PROSTORU

Broj kartografskog prikaza: 4.4. Mjerilo kartografskog prikaza: 1:50.000

Odluka o izradi: Odluka o donošenju Prostornog plana: Glasnik Karlovačke županije 57c/22 i 52b/24

Javna rasprava (datum objave): 04.07.2024.g., "Večernji list"
Ponovljena javna rasprava (datum objave): 18.04.2025.g., "Večernji list"

Pečat tijela odgovornog za provođenje javne rasprave: Odbornik za provođenje javne rasprave: MARTINA KORAK, univ.mag.ing.aediff., univ.spec.arch.

M.P. (ime, prezime i potpis)

Suglasnost prema članku 108. Zakona o prostornom uređenju (NN 153/13, 65/17, 114/18, 39/19, 98/19 i 67/23):
KLASA:350-02/25-14/19, URBROJ: 531-06-1-25-6, od 30.06.2025. godine

Pravna osoba koja je izradila plan: JAVNA USTANOVA ZAVOD ZA PROSTORNO UREĐENJE KARLOVAČKE ŽUPANIJE, Križanićeva 11, 47 000 Karlovac

Pečat pravne osobe/tijela koje je izradio plan: M.P.

Odgovorna osoba: SLADANA FUMIĆ, dipl.iur. (ime, prezime i potpis)

Koordinator plana (Odgovorni voditelj): MARINKO MARADIN dipl.ing.arch. (ime, prezime i potpis)

Stručni tim u izradi plana: Marinko Maradin, dipl.ing.arch., Sladana Fumić, dipl.iur., Tatjana Basar, dipl.ing.arch. (od 01.12.2024.), Dušan Milčević, stroj.teh., Darija Šenk, mag.ing.aediff (od 26.11.2024.), Gordan Maček, dimp.ing.prom. (do 30.11.2024.), Vilma Stopler, mag.ing.prosp.arch. (do 30.11.2024.), Vlatka Borota, dipl.ing.arch. (do 01.12.2023.)

Pečat predstavničkog tijela: Predsjednik Županijske skupštine: Josip Vlačić, bacc.ing.mech. (ime, prezime i potpis)

Istovjetnost ovog prostornog plan sa izvornikom ovjerava: Pečat nadležnog upravnog tijela: M.P.