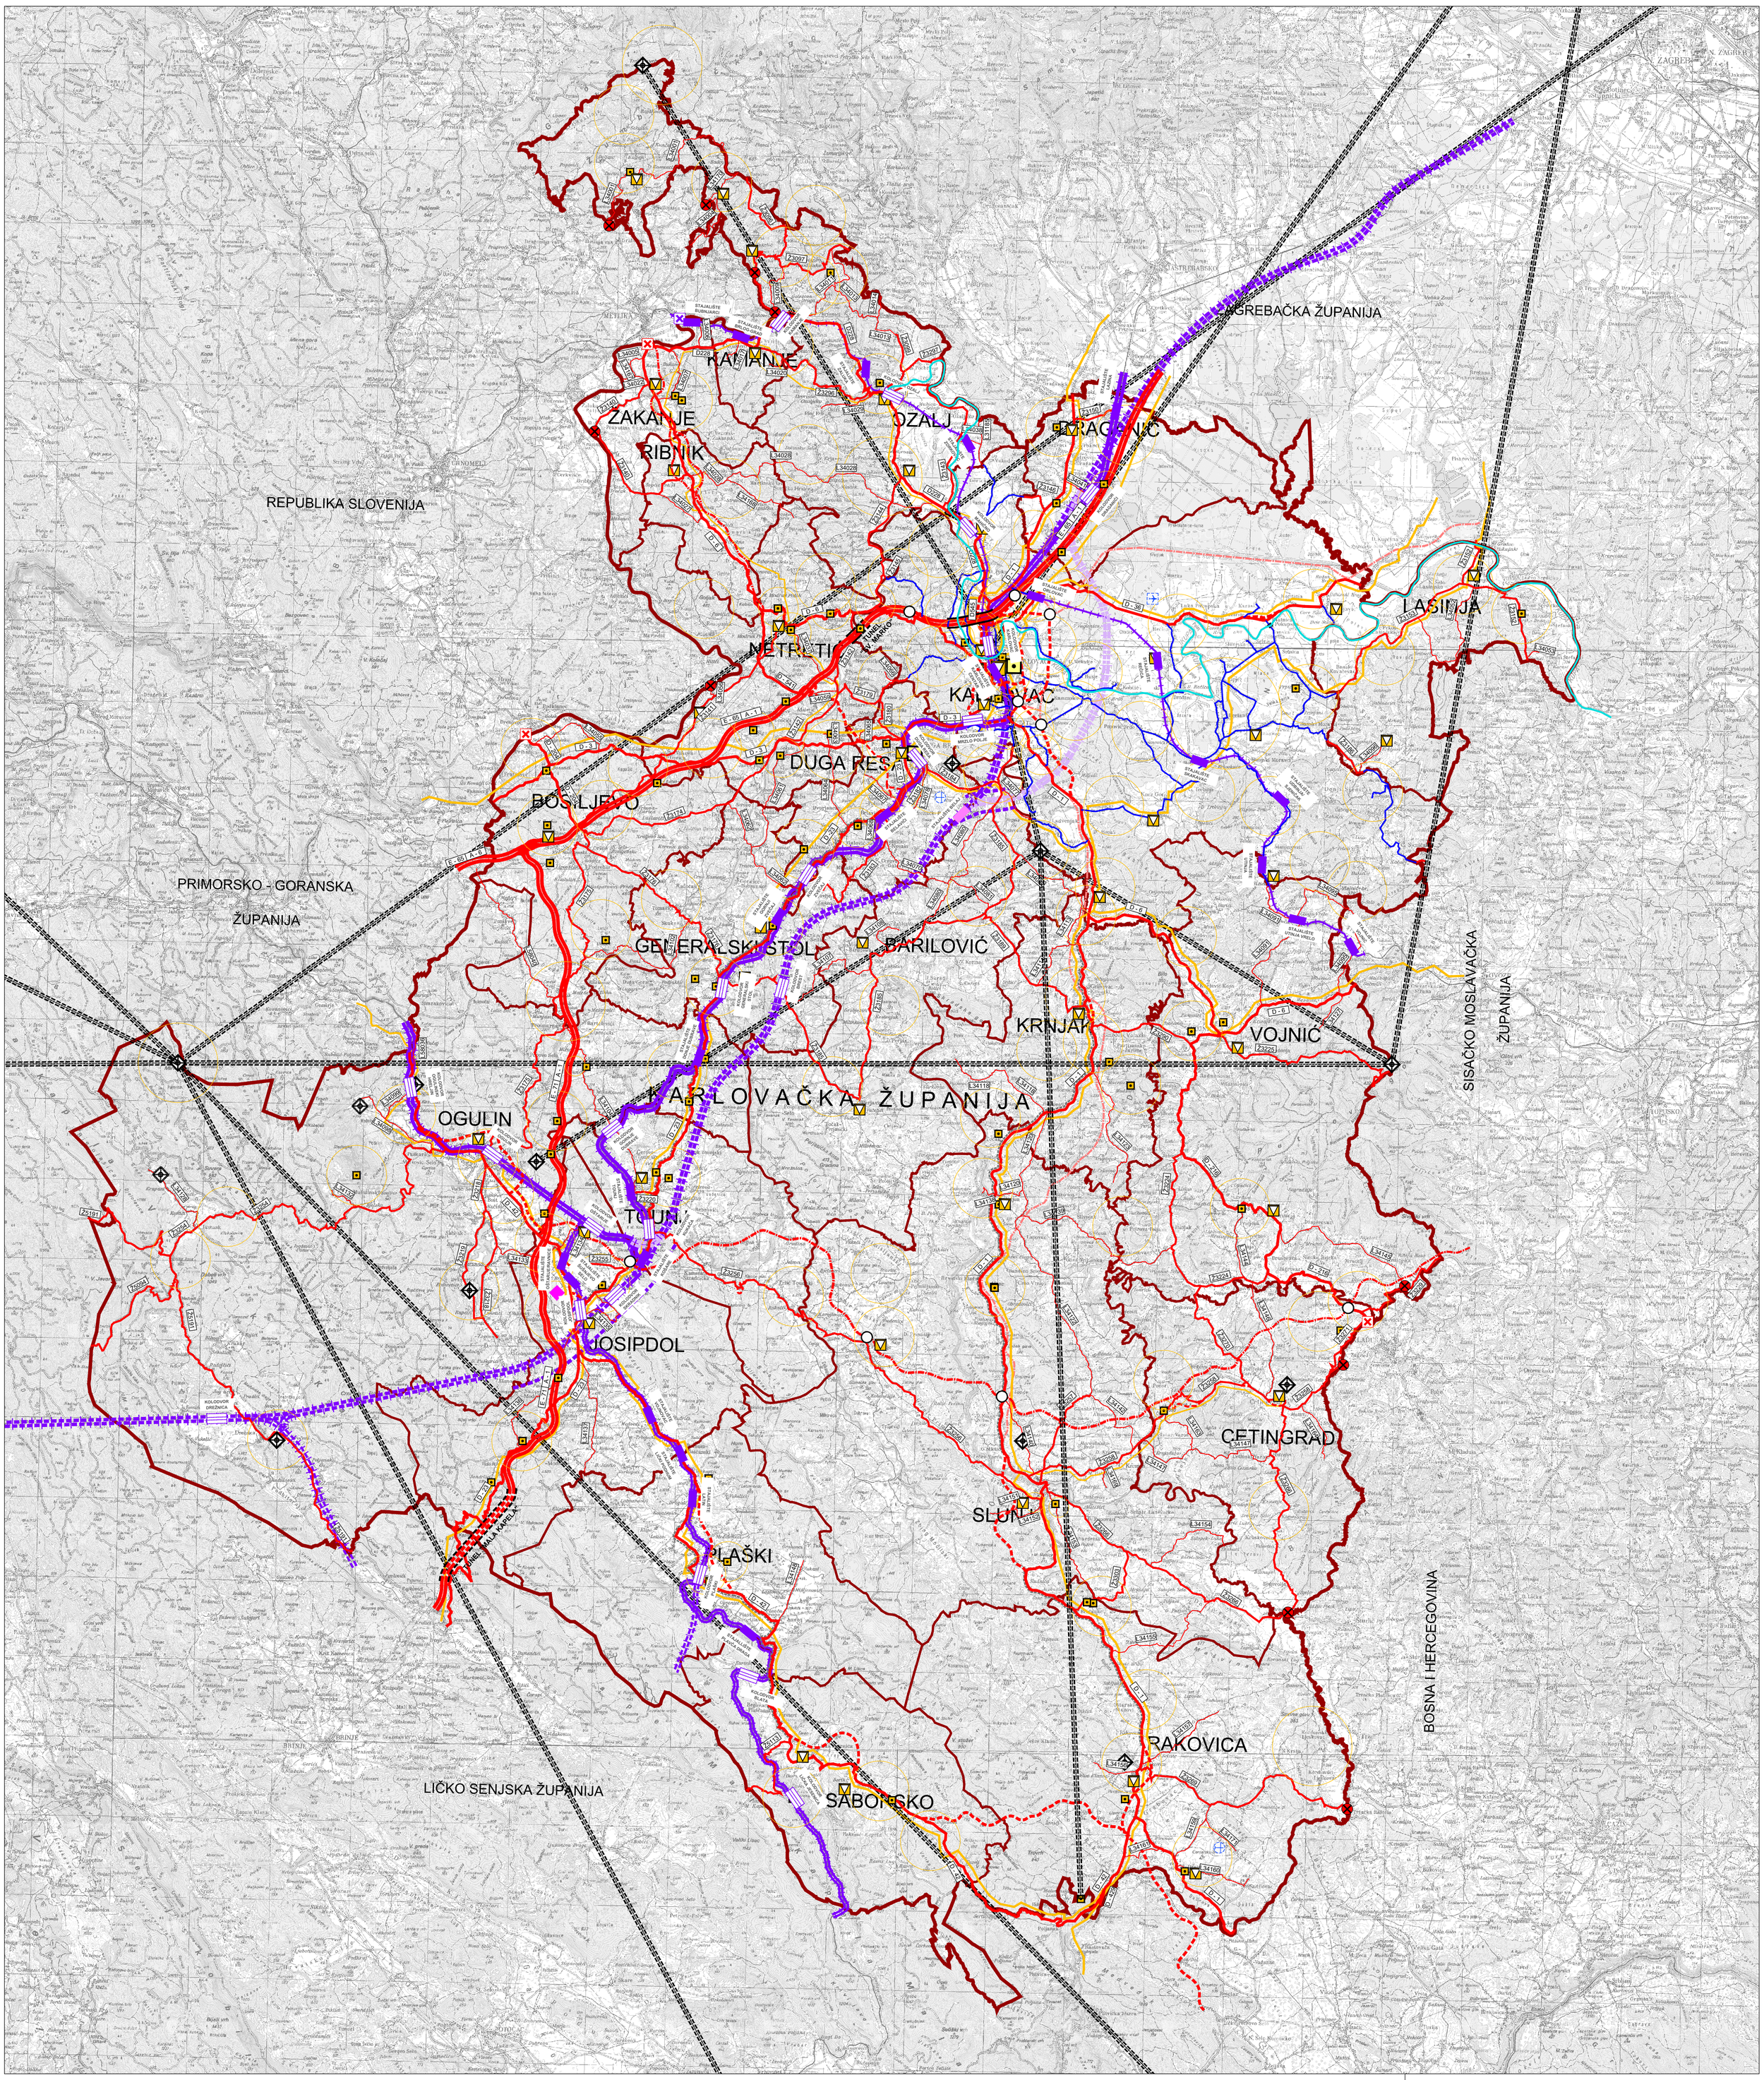

TUMAČ PLANSKOG ZNAKOVLJA

GRANICE

TERITORIJALNE I STATISTIČKE GRANICE

- DRŽAVNA GRANICA
- ŽUPANIJSKA GRANICA
- OPĆINSKA / GRADSKA GRANICA

PROMET

CESTOVNI PROMET

POSTOJEĆE | PLANIRANO

- A - 1 — DRŽAVNA AUTOCESTA
- BRZA CESTA
- D - 1 — OSTALE DRŽAVNE CESTE
- ŽUPANIJSKE CESTE
- LOKALNE CESTE
- TRASA (BRZE / OSTALE DRŽAVNE) CESTE U ISTRAŽIVANJU
- CESTOVNI OBJEKTI - MOST / VIJADUKT
- CESTOVNI OBJEKTI - TUNEL
- UREĐENJE KRITIČNE DIONICE TRASE (POSTOJEĆE DRŽAVNE I ŽUPANIJSKE CESTE)
- NERAZVRSTANE CESTE VELIKOG GRADA
- STALNI GRANIČNI PRIJELAZI ZA MEĐUNARODNI PROMET PUTNIKA I ROBA
- STALNI GRANIČNI PRIJELAZ ZA POGRANIČNI PROMET
- RASKRIŽJE CESTA U DVIJE RAZINE

RIJEČNI PROMET

POSTOJEĆE

- DRŽAVNI VODNI PUT

ZRAČNI PROMET

PLANIRANO

- ZRAČNA LUKA - lokacija u istraživanju
- LETJELIŠTE

ŽELJEZNIČKI PROMET

ŽELJEZNIČKE PRUGE ZA MEĐUNARODNI PROMET

POSTOJEĆE | PLANIRANO

- GLAVNA (KORIDORSKA) ŽELJEZNIČKA PRUGA ZA MEĐUNARODNI PROMET
- GLAVNA (KORIDORSKA) ŽELJEZNIČKA PRUGA ZA MEĐUNARODNI PROMET - ALTERNATIVNA TRASA (RH 2 EU Mediteranski koridor)
- OSTALA ŽELJEZNIČKA PRUGA ZA MEĐUNARODNI PROMET (RH 2 EU Mediteranski koridor)

ŽELJEZNIČKE PRUGE ZA LOKALNI PROMET

POSTOJEĆE | PLANIRANO

- LOKALNA ŽELJEZNIČKA PRUGA II REDA
- STALNI GRANIČNI ŽELJEZNIČKI PRIJELAZ I. MEĐUNARODNI I MEĐUDRŽAVNI - II. KATEGORIJE
- POSEBNI KORIDOR MAGISTRALNE GLAVNE ŽELJEZNIČKE PRUGE (RH 2 EU Mediteranski koridor)

ŽELJEZNIČKE GRAĐEVINE

POSTOJEĆE | PLANIRANO

- MEĐUMJESNI KOLODVOR
- STAJALIŠTE

INTEGRALNI TRANSPORT

PLANIRANO

- ROBNO TRANSPORTNO SREDIŠTE (LOKACIJA U ISTRAŽIVANJU)

POŠTA I TELEKOMUNIKACIJE

POŠTA

POSTOJEĆE

- POŠTANSKI CENTAR
- JEDINICA POŠTANSKE MREŽE

JAVNE TELEKOMUNIKACIJE

TELEFONSKA MREŽA - KOMUTACIJSKI ČVOROVI U NEPOKRETNOJ MREŽI

POSTOJEĆE

- TRANZITNA TELEFONSKA CENTRALA

JAVNE TELEKOMUNIKACIJE U POKRETNOJ MREŽI

- OSNOVNA POSTAJA POKRETNIH KOMUNIKACIJA
- ELEKTRONIČKE KOMUNIKACIJSKE ZONE ZA SMJEŠTAJ SAMOSTOJEĆIH ANTENSKIH STUPOVA

VODOVI I KANALI

POSTOJEĆE

- MAGISTRALNI VODOVI I KANALI
- KORISNIČKI I SPOJNI VODOVI I KANALI

RADIO I TV SUSTAV VEZA

POSTOJEĆE | PLANIRANO

- RADIJSKI KORIDOR
- ODAŠILJAČKI OBJEKTI

S

MJ 1:100 000

4 km² | 1 km²

0 1 2 5 10 km

KARLOVAČKA ŽUPANIJA

Naziv prostornog plana: VII. IZMJENE I DOPUNE PROSTORNOG PLANA KARLOVAČKE ŽUPANIJE

Naziv kartografskog prikaza: KORIŠTENJE I NAMJENA PROSTORA PROMET, POŠTA I TELEKOMUNIKACIJE

Broj kartografskog prikaza: 1.3

Mjerilo kartografskog prikaza: 1:100.000

Odluka o izradi:
"Glasnik Karlovačke županije 57c/22 I 52b/24"

Odluka o donošenju Prostornog plana:
Glasnik Karlovačke županije 29/2025

Javna rasprava (datum objave):
04.07.2024.g., "Večernji list"
Ponovljena javna rasprava (datum objave):
18.04.2025.g., "Večernji list"

Javni uvid održan:
15.07. do 13.08.2024.g
Javno izlaganje:
29.07.2024.g
Ponovljeni javni uvid održan:
28.04. do 27.05.2025.g
Ponovljeno javno izlaganje:
06.05.2025.g

Pečat tijela odgovornog za provođenje javne rasprave:
M.P.

Odgovorna osoba za provođenje javne rasprave:
MARTINA KORAK, univ.mag.ing.aediff., univ.spec.arch.
(ime, prezime i potpis)

Suglasnost prema članku 108. Zakona o prostornom uređenju (NN 153/13, 65/17, 114/18, 39/19, 98/19 i 67/23):
KLASA:350-02/25-14/19, URBROJ: 531-06-1-25-6, od 30.06.2025. godine

Pravna osoba koja je izradila plan:
JAVNA USTANOVA ZAVOD ZA PROSTORNO UREĐENJE KARLOVAČKE ŽUPANIJE,
Križanićeva 11, 47 000 Karlovac

Pečat pravne osobe/tijela koje je izradilo plan:
M.P.

Odgovorna osoba:
SLAĐANA FUMIĆ, dipl.iur.
(ime, prezime i potpis)

Koordinator plana (Odgovorni voditelj):
MARINKO MARADIN dipl.ing.arh.
(ime, prezime i potpis)

Stručni tim u izradi plana:
Marinko Maradin, dipl.ing.arh.
Slađana Fumić, dipl.iur.
Tatjana Basar, dipl.ing.arh. (od 01.12.2024.)
Dušan Milković, stroj.teh.
Darija Šenk, mag.ing.aedif (od 26.11.2024.)
Gordan Maček, dimp.ing.prom. (do 30.11.2024.)
Vilma Stopfer, mag.ing.prosp.arch. (do 30.11.2024)
Vlatka Borota, dipl.ing.arh. (do 01.12.2023.)

Pečat predstavničkog tijela:
M.P.

Predsjednik Županijske skupštine:
Josip Vlašić, bacc.ing.mech.
(ime, prezime i potpis)

Istovjetnost ovog prostornog plan sa izvornikom ovjerava:
(ime, prezime i potpis)

Pečat nadležnog upravnog tijela:
M.P.