


Nositelj izrade: Općina Tounj
Stručni izrađivač: ADF d.o.o. za arhitekturu, projektiranje, savjetovanje, urbanizam i prostorno uređenje, Karlovac

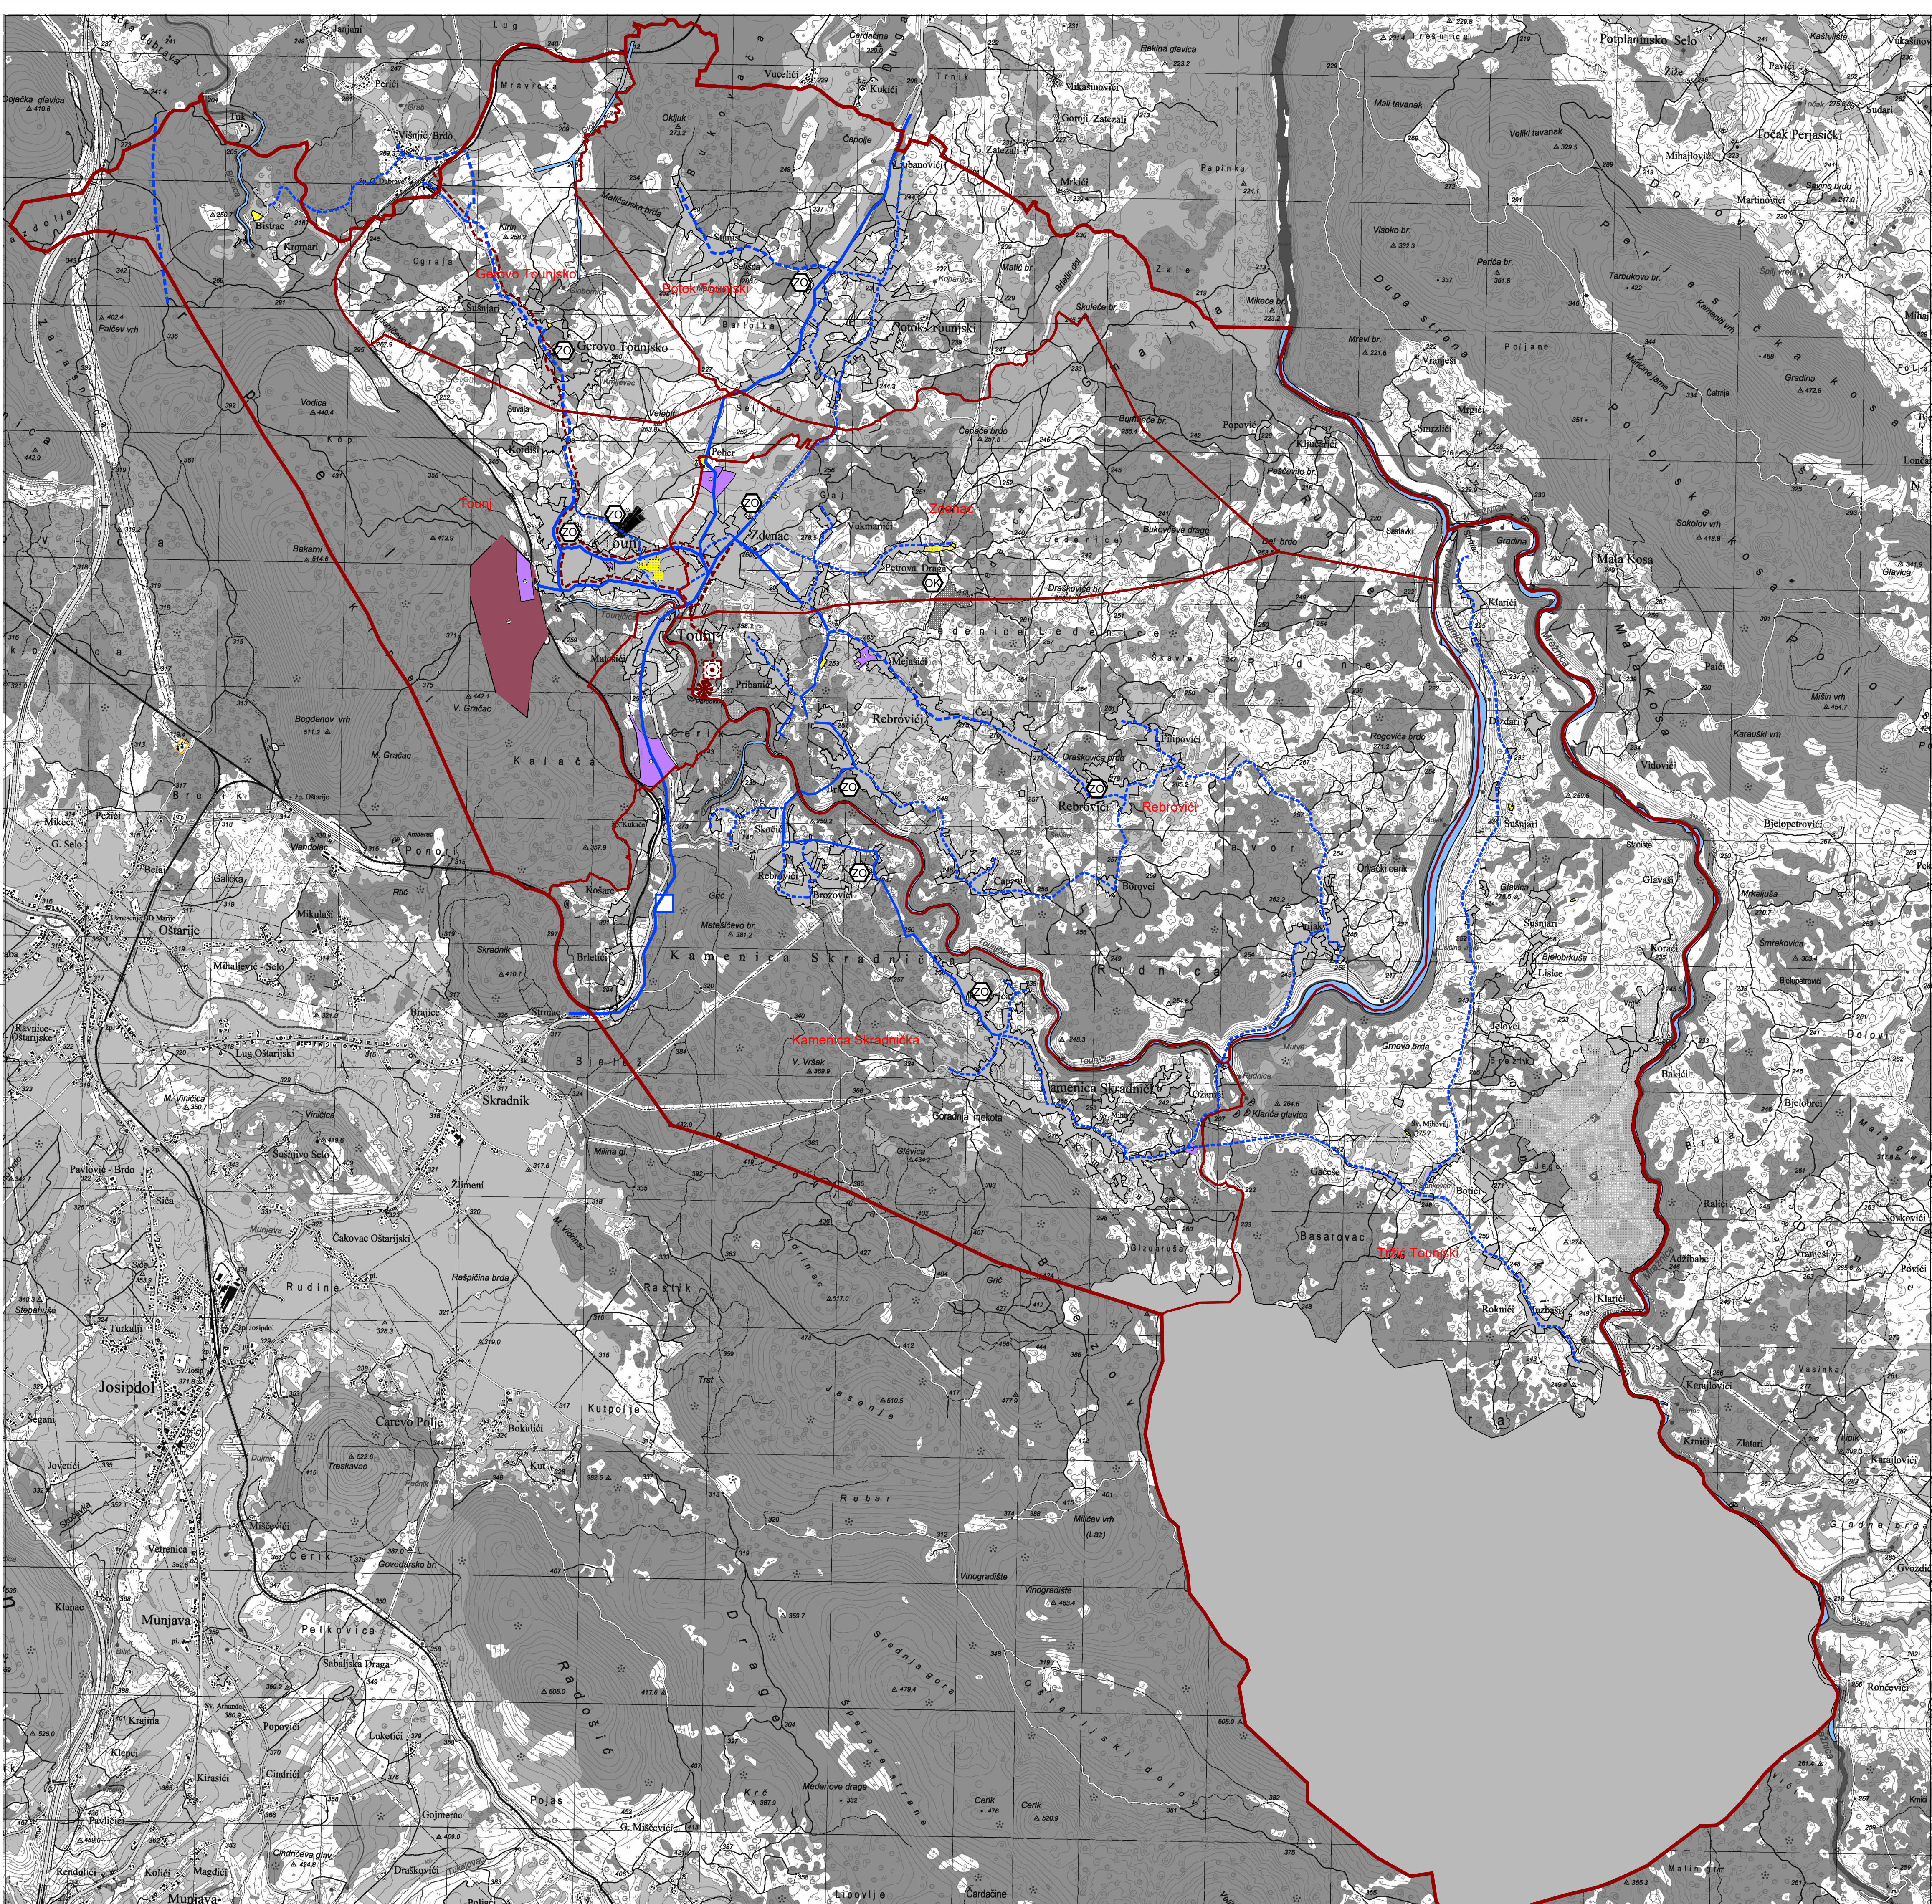

TUMAČ PLANSKOG ZNAKOVLJA:

GRANICE

OPĆINSKA GRANICA

GRANICA NASELJA

PROSTORI / POVRŠINE ZA RAZVOJ I UREĐENJE

GRAĐEVINSKO PODRUČJE NASELJA I POVRŠINE IZVAN NASELJA ZA IZDOJENE NAMJENE

VODNOGOSPODARSKI SUSTAV

KORIŠTENJE VODA

VODOOPSKRBA


POSTOJEĆE/PLANIRANO

MAGISTRALNI OPSKRBNI CJEVOD

OSTALI VODOOPSKRBNI CJEVODI

ODVODNJA OTPADNIH VODA

UREĐAJ ZA PROČIŠĆAVANJE OTPADNIH VODA

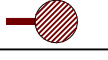ISPUST OTPADNIH VODA

GLAVNI ODVODNI KANAL (KOLEKTOR)

OSTALI ODVODNI KANALI

OBRADA, SKLADIŠTENJE I ODLAGANJE OTPADA

ZELENI OTOK

ODLAGALIŠTE OTPADA
komunalni otpad - OK

Grafika obrada: ADF d.o.o. za arhitekturu, projektiranje, savjetovanje, urbanizam i prostorno uređenje		Karlovac, ožujak 2025.	
Županija/Grad Zagreb		KARLOVAČKA ŽUPANIJA	
Općina/Grad		OPĆINA TOUNJ	
Naziv prostornog plana		II. IZMJENE I DOPUNE PROSTORNOG PLANA UREĐENJA	
Naziv kartografskog prikaza:		INFRASTRUKTURNI SUSTAVI	
VODNOGOSPODARSKI SUSTAV, OBRADA, SKLADIŠTENJE I ODLAGANJE OTPADA			
Broj kartografskog prikaza:		2.3.	Mjerilo kartografskog prikaza: 1:25000
Odluka o izradi prostornog plana (službeno glasilo): Glasnik Karlovačke županije 52/20		Odluka predstavničkog tijela o donošenju plana (službeno glasilo): Službeni glasnik općine Tounj 02/25 (03.03.2025.)	
Javna rasprava (datum objave): Večernji list, 26.03.2021. g.		Ponovna javna rasprava (datum objave): Večernji list, 16.03.2022. g.	Ponovni javni uvid održan: 28.03.2022. - 04.04.2022.
2. ponovna javna rasprava (datum objave): Večernji list, 25.09.2022. g.		3. ponovna javna rasprava (datum objave): Večernji list, 16.10.2024. g.	Ponovni javni uvid održan: 05.10.2022. - 12.10.2022. 24.10.2024. - 31.10.2024.
Pečat tijela odgovornog za provođenje javne rasprave:		Odgovorna osoba za provođenje javne rasprave: IVANKA TURKALJ, struc.spec.admin.publ. (ime, prezime i potpis)	
Suglasnost na plan: JAVNA USTANOVA ZAVOD ZA PROSTORNO UREĐENJE KARLOVAČKE ŽUPANIJE Mladene Klase 350-0224-01/01, uložak 213-2011-25-27 od 20.02.2023. Glasnik županije 108 Zakona o prostornom uređenju, NN 155/13, 66/17, 114/18, 39/19, 98/19, 67/23)		ADP d.o.o., Karlovac, M. Vrhovca 7	
Pravna osobitost koja je izradila plan:		VLADIMIR PETROVIĆ, d.i.a. (ime, prezime i potpis)	
Pečat pravne osobitost koja je izradila plan:		BRANKICA PETROVIĆ, d.i.a.	
Koordinator plana (Odgovorni voditelj izrade nacrtu prijedloga plana):		BRANKICA PETROVIĆ, d.i.a.	
Stručni tim u izradi plana: 1. Vladimir Petrović, dipl.ing.arh. 2. Brankica Petrović, dipl.ing.arh. 3. Anle Furać, mag.ing.arh. 4.		5. _____ 6. _____ 7. _____ 8. _____ 9. _____ 10. _____ 11. _____ 12. _____	
Pečat predstavničkog tijela:		Predsjednik općinskog vijeća: DARKO MEAŠIĆ (ime, prezime i potpis)	
Istovjetnost ovog prostornog plana s izvornikom ovjerava:		Pečat nadležnog tijela:	
(ime, prezime i potpis)			