


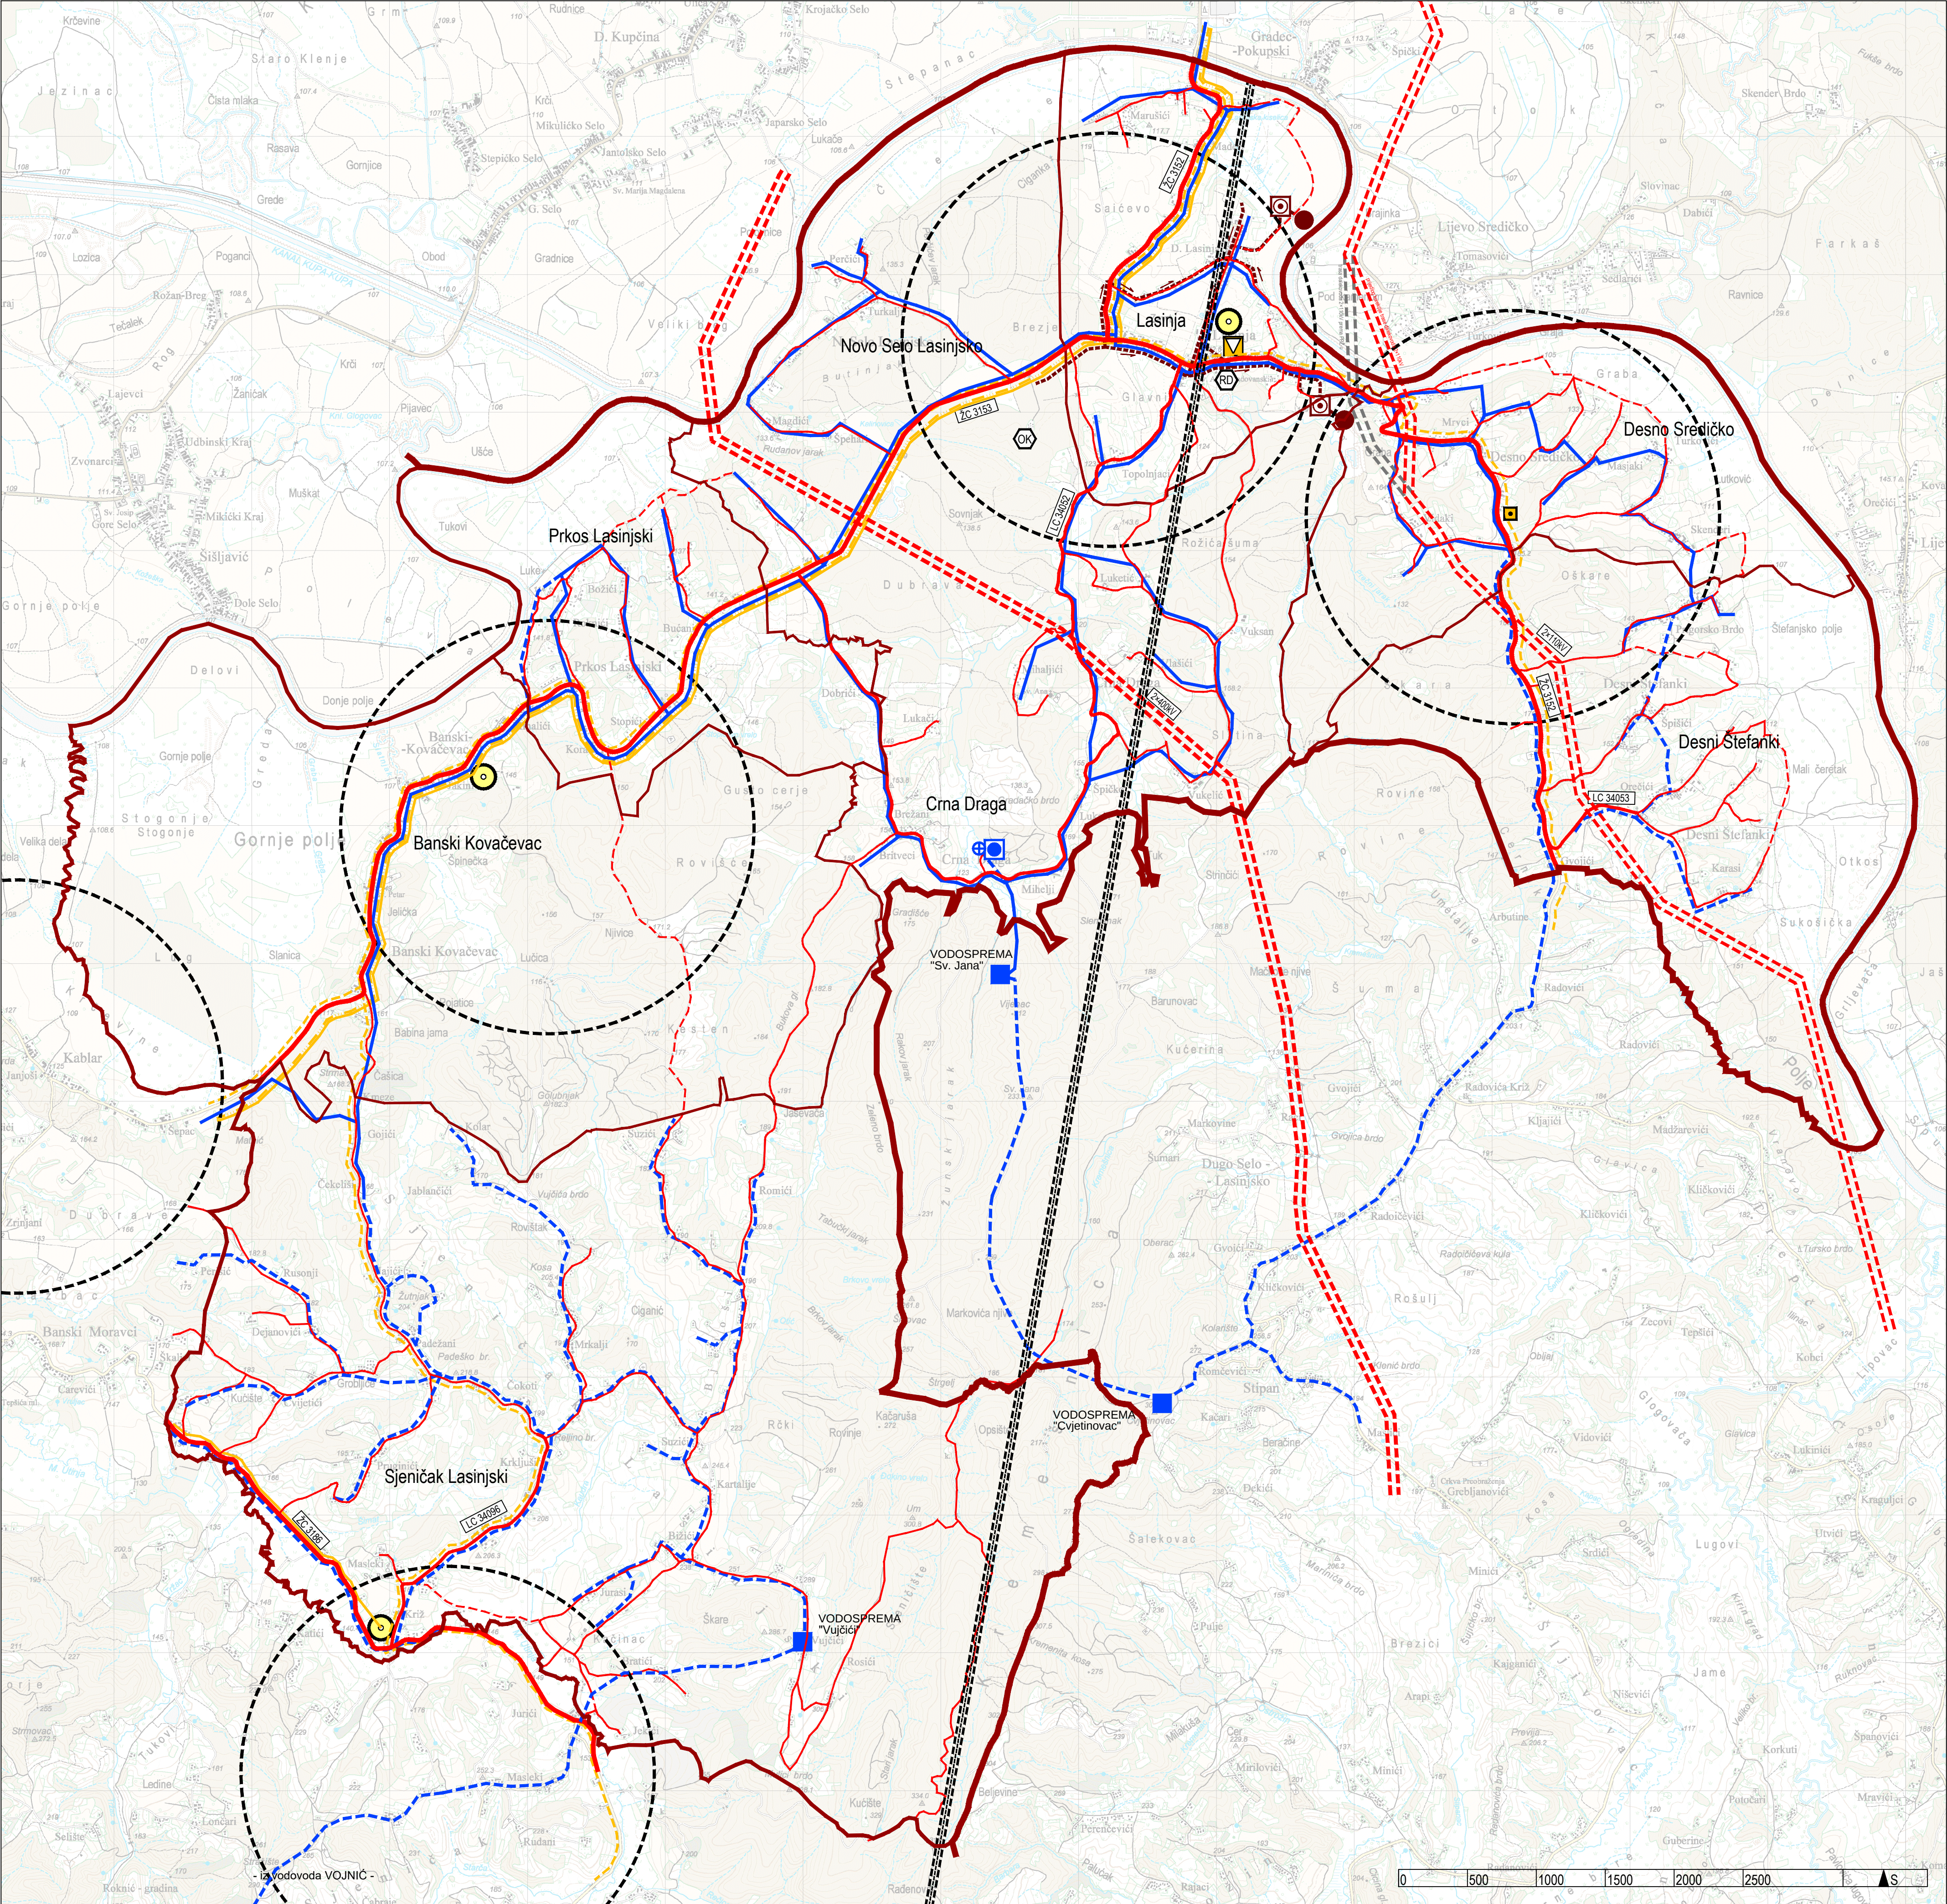

TUMAČ ZNAKOVA

1. GRANICE

1.1. Teritorijalne i statističke granice

- ŽUPANIJSKA GRANICA
- OPĆINSKA / GRADSKA GRANICA
- GRANICA NASELJA

3.2. Odvodnja otpadnih voda

- UREĐAJ ZA PROČIŠĆAVANJE OTPADNIH VODA
- ISPUST OTPADNIH VODA
- CRPNA STANICA
- GLAVNI ODVODNI KANAL (KOLEKTOR)

4. PROMET

- Cestovni promet
- ŽUPANIJSKA CESTA
- LOKALNA CESTA (POSTOJEĆE/PLANIRANE)
- VAŽNIJE NERAZVRSTANE CESTE (POSTOJEĆE/PLANIRANE)

2. ENERGETSKI SUSTAV

2.1. Elektroenergetika

- DALEKOVOD 2×400 kV (trasa u istraživanju)
- DALEKOVOD 2×110 kV (trasa u istraživanju)

3. VODNOGOSPODARSKI SUSTAV

3.1. Korištenje voda

- Vodoopskrba
- VODOSPREMA
- VODOZAHVAT / VODOCRPILIŠTE
- CRPNA STANICA
- VODOOPSKRBNI CJEVOVOD - I. ETAPA
- VODOOPSKRBNI CJEVOVOD - II. ETAPA

4. OBRADA I KORIŠTENJE OTPADA

- REZERVNO ODLAGALIŠTE KOMUNALNOG OTPADA
- RECIKLAŽNO DVORIŠTE

5. POŠTA I TELEKOMUNIKACIJE

5.1. Pošta

- JEDINICA POŠTANSKE MREŽE

5.2. Javne telekomunikacije u nepokretnoj mreži

- TELEFONSKA CENTRALA
- TK KOAKSIJALNI KABEL - POSTOJEĆI
- TK SVJETLOVODNI KABEL - POSTOJEĆI
- TK SVJETLOVODNI KABEL - PLANIRANI

5.3. Javne telekomunikacije u pokretnoj mreži

- POSTOJEĆI SAMOSTOJEĆI ANTENSKI STUP
- PLANIRANE ELEKTRONIČKE KOMUNIKACIJSKE ZONE
- RADIJSKI KORIDOR

III. IZMJENE I DOPUNE PROSTORNOG PLANA UREĐENJA OPĆINE LASINJA

Županija/Grad Zagreb	KARLOVAČKA ŽUPANIJA	
Općina/grad	OPĆINA LASINJA	
Naziv prostornog plana:	III. IZMJENE I DOPUNE PROSTORNOG PLANA UREĐENJA OPĆINE LASINJA	
Naziv kartografskog prikaza:	INFRASTRUKTURNI SUSTAVI	
Broj kartografskog prikaza:	2	Mjerilo kartografskog prikaza: 1:25000
Odluka o izradi plana: (službeno glasilo): Službeni glasnik Općine Lasinja br. 6/22	Odluka predstavničkog tijela o donošenju plana (službeno glasilo): Službeni glasnik Općine Lasinja br. 6/24	
Javna rasprava (datum objave): - Vešteni list - 18. rujna 2023. - Službene stranice Općine Lasinja - 18. rujna 2023. - Službene stranice MPGI - 18. rujna 2023.	Javni uvid održan: od: 25. rujna 2023. do: 9. listopada 2023.	
Pečat tijela odgovornog za provođenje javne rasprave:	Odgovorna osoba za provođenje javne rasprave:	
	Katarina Bortiek, mag.oec.	
Pravna osoba/tijelo koje je izradilo plan:	URBANISTICA d.o.o. Zagreb, Gajeva 2a	
Mišljenje Zavoda za prostornom uređenje Karlovačke županije prema čl. 107 Zakona o prostornom uređenju (NN 153/13, 65/17, 114/18, 39/19, 98/19, 67/23) Klasa: 350-02/24-02/11; Urbroj: 2133-86-01/01-24-4; od 30. rujna 2024. godine	Pečat pravne osobe/tijela koje je izradilo plan:	Odgovorna osoba:
		Jasminka Pilar - Katavić, dipl.ing.arh.
Odgovorni voditelj izrade Plana:	Luka Krstulović, mag.ing.arch.	
Stručni tim u izradi plana: Nikola Adrović, mag.ing.aedif. Nikolina Građević, mag.ing.arch. Ivana Katavić, bacc.oec. Luka Krstulović, mag.ing.arch. Iva Lukinić, dipl.ing.arh.	Gordan Mešek, dipl.ing.prom. Jasminka Pilar - Katavić, dipl.ing.arh. Ana Pular, dipl.ing.arh. Ivana Pužavac, mag.ing.arch. Jasmina Sadek, dipl.ing.arh. Vilma Štefner Svečnjak, mag.ing.prosp.arch. Domagoj Šumanović, ing.arh.	
Pečat predstavničkog tijela:	Predsjednik predstavničkog tijela:	
	Matija Prigorac, mag.educ.hist.	
Istovjetnost ovog prostornog plana s izvornikom ovjerava:	Pečat nadležnog tijela:	
(ime, prezime i potpis)		