



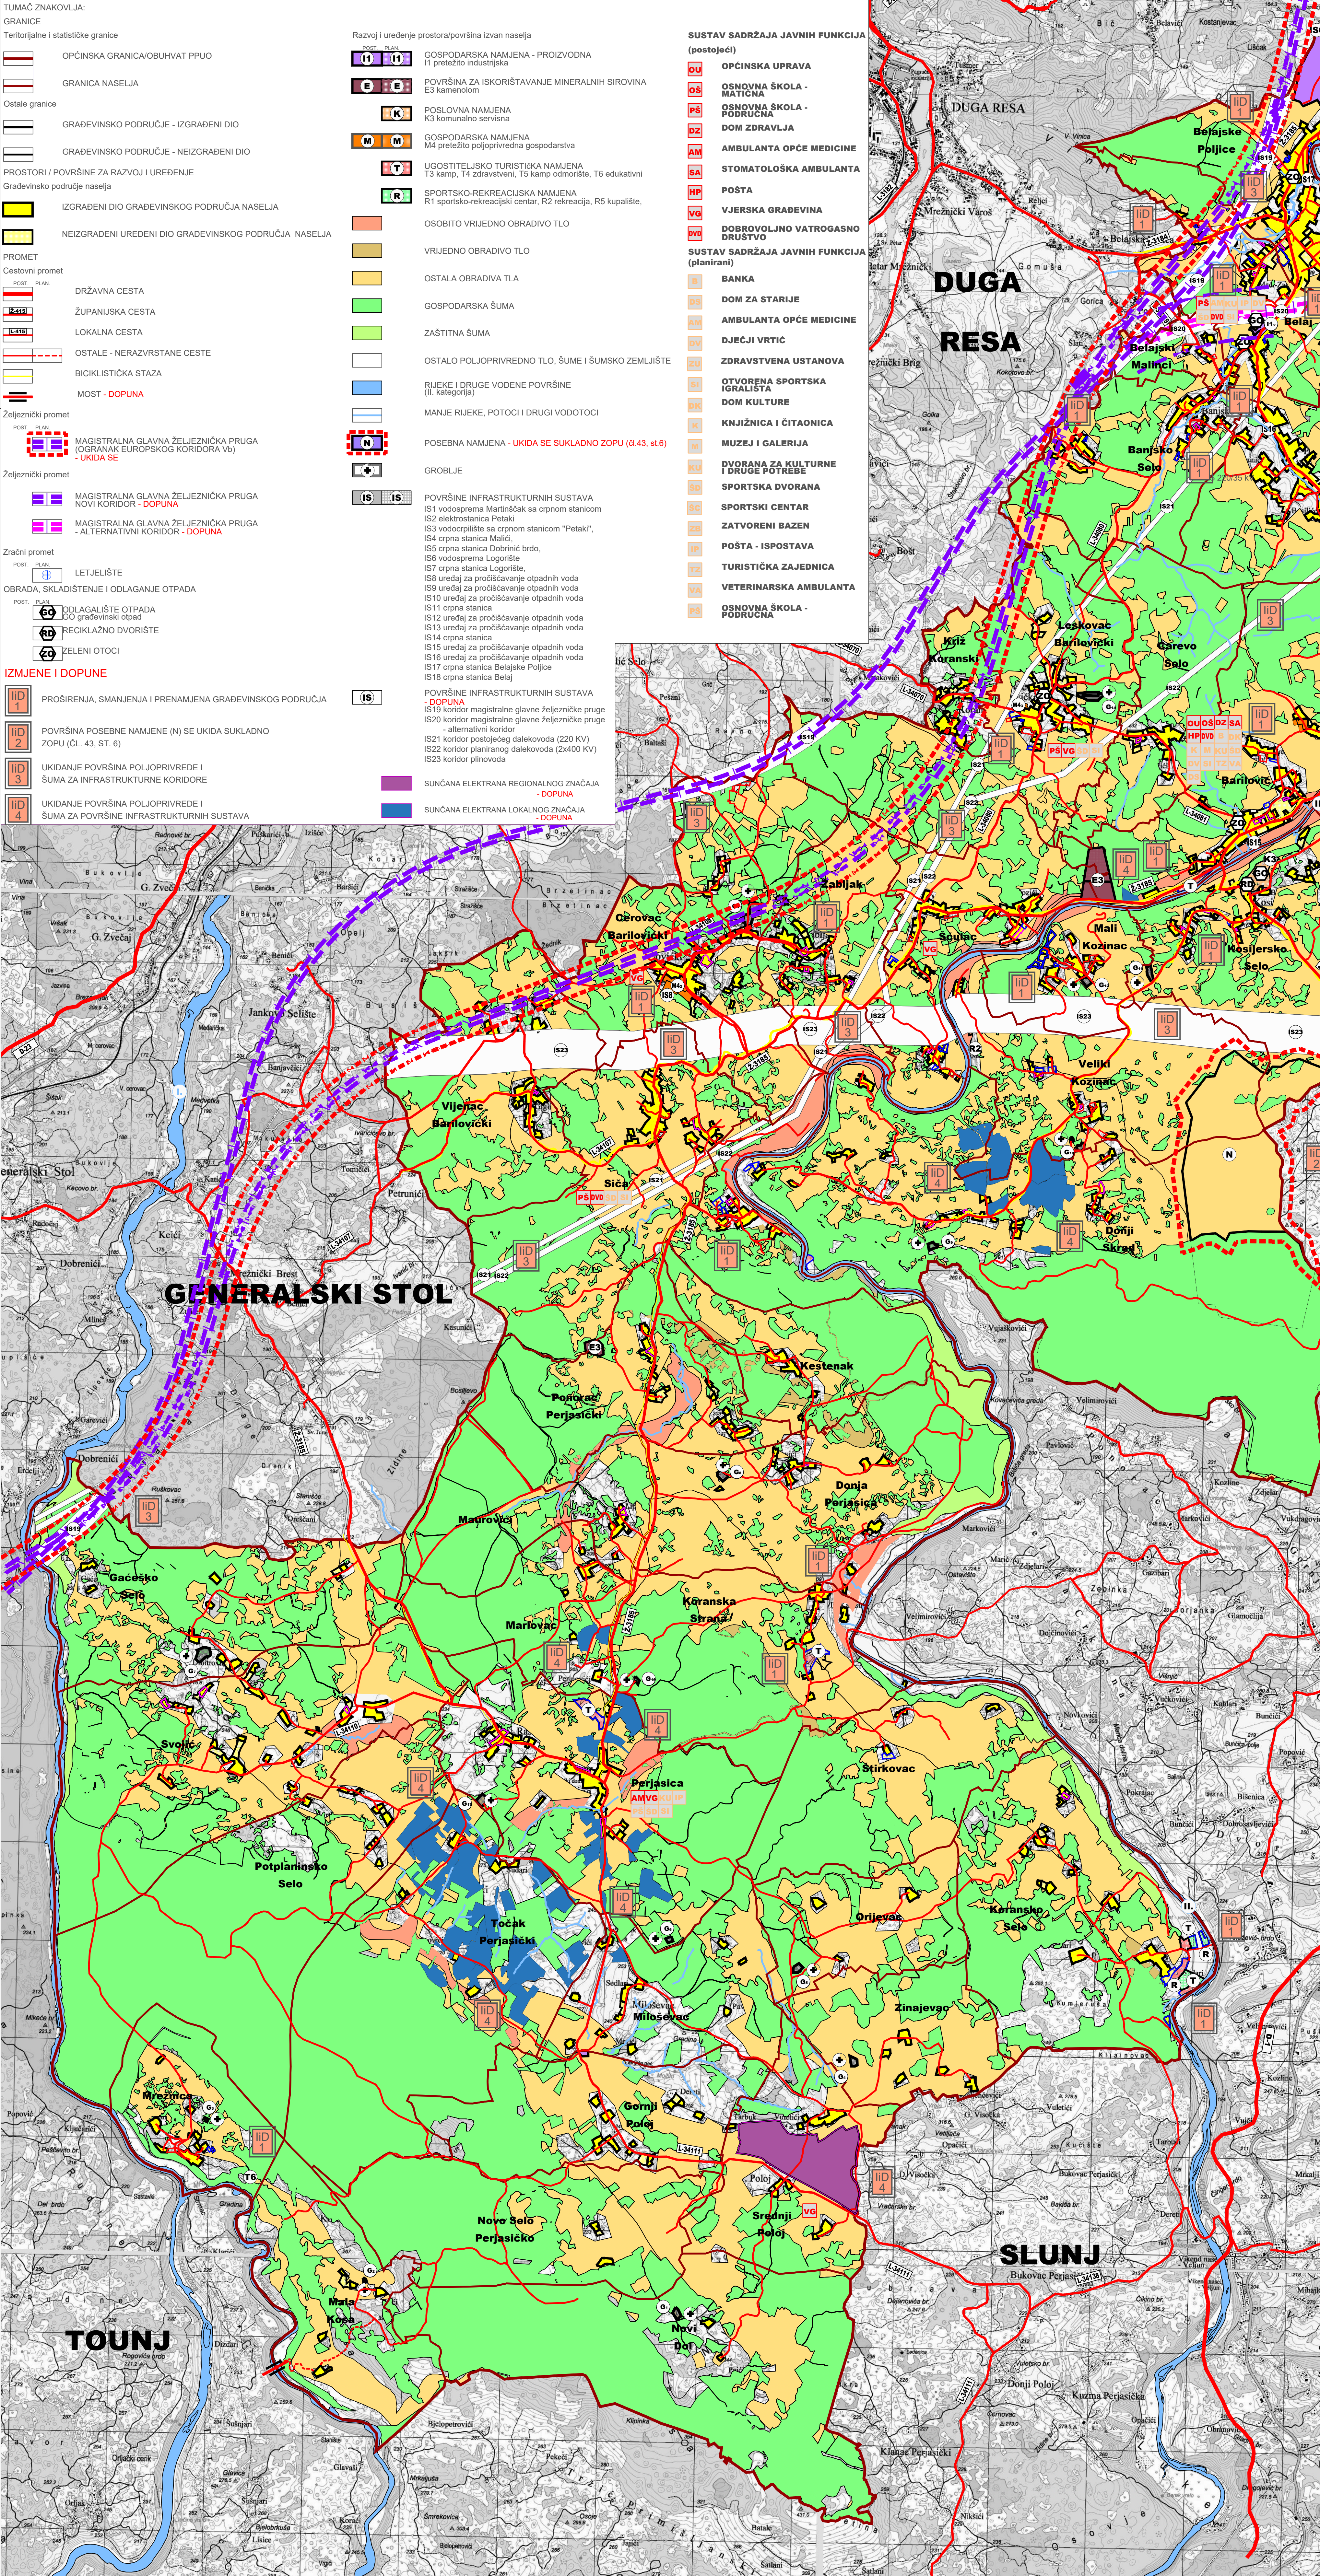

KARLOVAČKA ŽUPANIJA OPĆINA BARILOVIĆ PROSTORNI PLAN UREĐENJA V. IZMJENE I DOPUNE

Naručitelj izrade: Karlovačka županija, Općina Barilović

Stručni izradivač: **ADF** ADF d.o.o. za arhitekturu, projektiranje, savjetovanje, urbanizam i prostorno uređenje

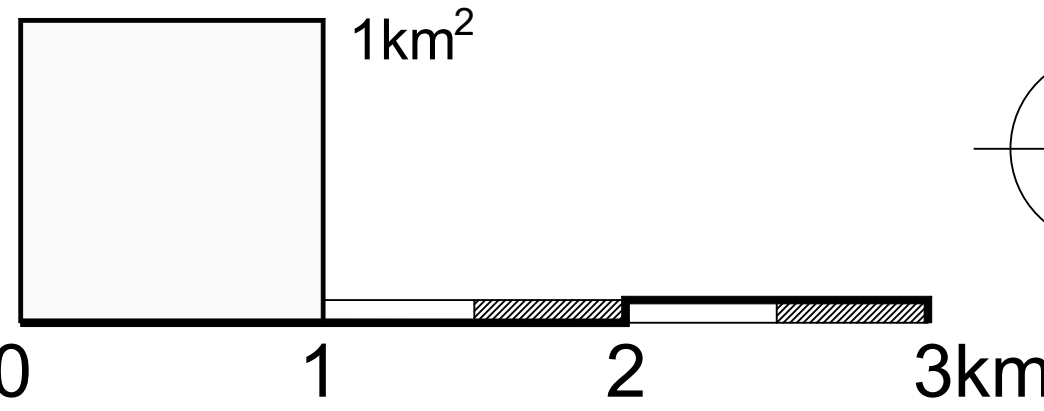

Grafička obrada: **ADF** ADF d.o.o. za arhitekturu, projektiranje, savjetovanje, urbanizam i prostorno uređenje

Karlovac, Srpanj 2025.

Zupanija:	KARLOVAČKA ŽUPANIJA		
Jedinica lokalne samouprave:	OPĆINA BARILOVIĆ		
Naziv prostornog plana:	PROSTORNI PLAN UREĐENJA - V. IZMJENE I DOPUNE		
Naziv kartografskog prikaza:	KORIŠTENJE I NAMJENA PROSTORA		
Broj kartografskog prikaza:	1.	Mjerilo kartografskog prikaza:	1 : 25 000
Odbuka o izradi prostornog plana (službeno glasilu):	Službeni glasnik Općine Barilović broj 2/21, 4/21, 2/22, 3/23	Odbuka predstavničkog tijela o donošenju plana (službeno glasilu):	Službeni glasnik Općine Barilović broj 4/25
Javna rasprava (datum objave):	Večernji list, 10.03.2025.	Javni uvid održan:	13.03.2025. - 21.03.2025.
Pečat tijela odgovornog za provođenje javne rasprave:	M.P.	Odgovorna osoba za provođenje javne rasprave:	Irena Marinković Ivana Živić Frketić, mag. oec. ime, prezime i potpis
Miljenje na plan prema članku 107. Zakona o prostornom uređenju (NN153/13):	Karlovačka županija, javna ustanova - Zavod za prostorno uređenje; KLASA: 350-02/24-02/10; URBROJ: 2133-86-01-25-5, 8. travnja 2025.		
Pravna osoba koja je izradila plan: ADF d.o.o. za arhitekturu, projektiranje, savjetovanje, urbanizam i prostorno planiranje, Karlovac			
Pečat pravne osobe koja je izradila plan:	M.P.	Odgovorna osoba:	Vladimir Petrović, dipl.ing.arh. ime, prezime i potpis
Odgovori voditelj:	Brankica Petrović, dipl.ing.arh.		
Službeni tim u izradi plana:	Brankica Petrović, dipl.ing.arh. Vladimir Petrović, dipl.ing.arh. Ante Furać, mag.ing.arh.		
Pečat predstavničkog tijela:	M.P.	Predsjednik općinskog vijeća:	Miroslav Marčac ime, prezime i potpis
Istovjnost ovog prostornog plana s izvornikom ovjerava:	ime, prezime i potpis		
		Pečat nadležnog tijela:	M.P.