

TUMAC ZNAKOVLJA:

GRANICE

Teritorijalne i statističke granice

OPĆINSKA GRANICA/OBUHVAT PPUG

GRANICA NASELJA

Ostale granice

GRADEVINSKO PODRUČJE - IZGRADENI DIO

GRADEVINSKO PODRUČJE - NEIZGRADENI DIO

PROSTORI / POVRŠINE ZA RAZVOJ I UREĐENJE

GRADEVINSKO PODRUČJE NASELJA I IZDOJENA GRADEVINSKA PODRUČJA IZVAN NASELJA

IZMJENE I DOPUNE

ID 1

UKIDANJE PLANIRANE TRASE

ID 2

MAGISTRALNE GLAVNE ŽELJEZNIČKE PRUGE

ID 3

NOVA PLANIRANA TRASA I ALTERNATIVNA TRASA

ID 4

MAGISTRALNE GLAVNE ŽELJEZNIČKE PRUGE

ID 5

PLANIRANO STAJALIŠTE ŽELJEZNIČKE PRUGE

ID 6

LOKACIJA MOSTA

ID 7

DOPUNA RADUSKOG KORIDORA I TV ODAŠILJAČA

PROMET

Cestovni promet

POST PLAN

DRŽAVNA CESTA

POST PLAN

ŽUPANJSKA CESTA

POST PLAN

LOKALNA CESTA

POST PLAN

OSTALE - NERAZVRSTANE CESTE - DOPUNA

POST PLAN

BICIKLISTIČKA STAZA

POST PLAN

MOST - DOPUNA

Željeznički promet

POST PLAN

MAGISTRALNA GLAVNA ŽELJEZNIČKA PRUGA (OGRAK EUROPSKOG KORIDORA VB) - UKIDANJE

POST PLAN

MAGISTRALNA GLAVNA ŽELJEZNIČKA PRUGA - ALTERNATIVNI KORIDOR - DOPUNA

POST PLAN

STAJALIŠTE - DOPUNA

Zračni promet

POST PLAN

LETJELIŠTE

POŠTA I TELEKOMUNIKACIJE

Pošta

POST PLAN

JEDINICA POŠTANSKE MREŽE

JAVNE TELEKOMUNIKACIJE

Telefonska mreža - komutacijski čvorovi u nepokretnoj mreži

POST PLAN

PODRUČNA TELEFONSKA CENTRALA

Vodovi i kanali

POST PLAN

MAGISTRALNI VODOVI I KANALI

POST PLAN

KORISNIČKI I SPOJNI VODOVI I KANALI

Javne telekomunikacije u pokretnoj mreži

POST PLAN

BAZNA RADUSKA STANICA (planirana)

POST PLAN

ELEKTRONIČKO KOMUNIKACIJSKA ZONA R=1500 m



Radio i TV sustav veza - DOPUNA

POST PLAN

RADUSKI KORIDOR

POST PLAN

TV ODAŠILJAČ

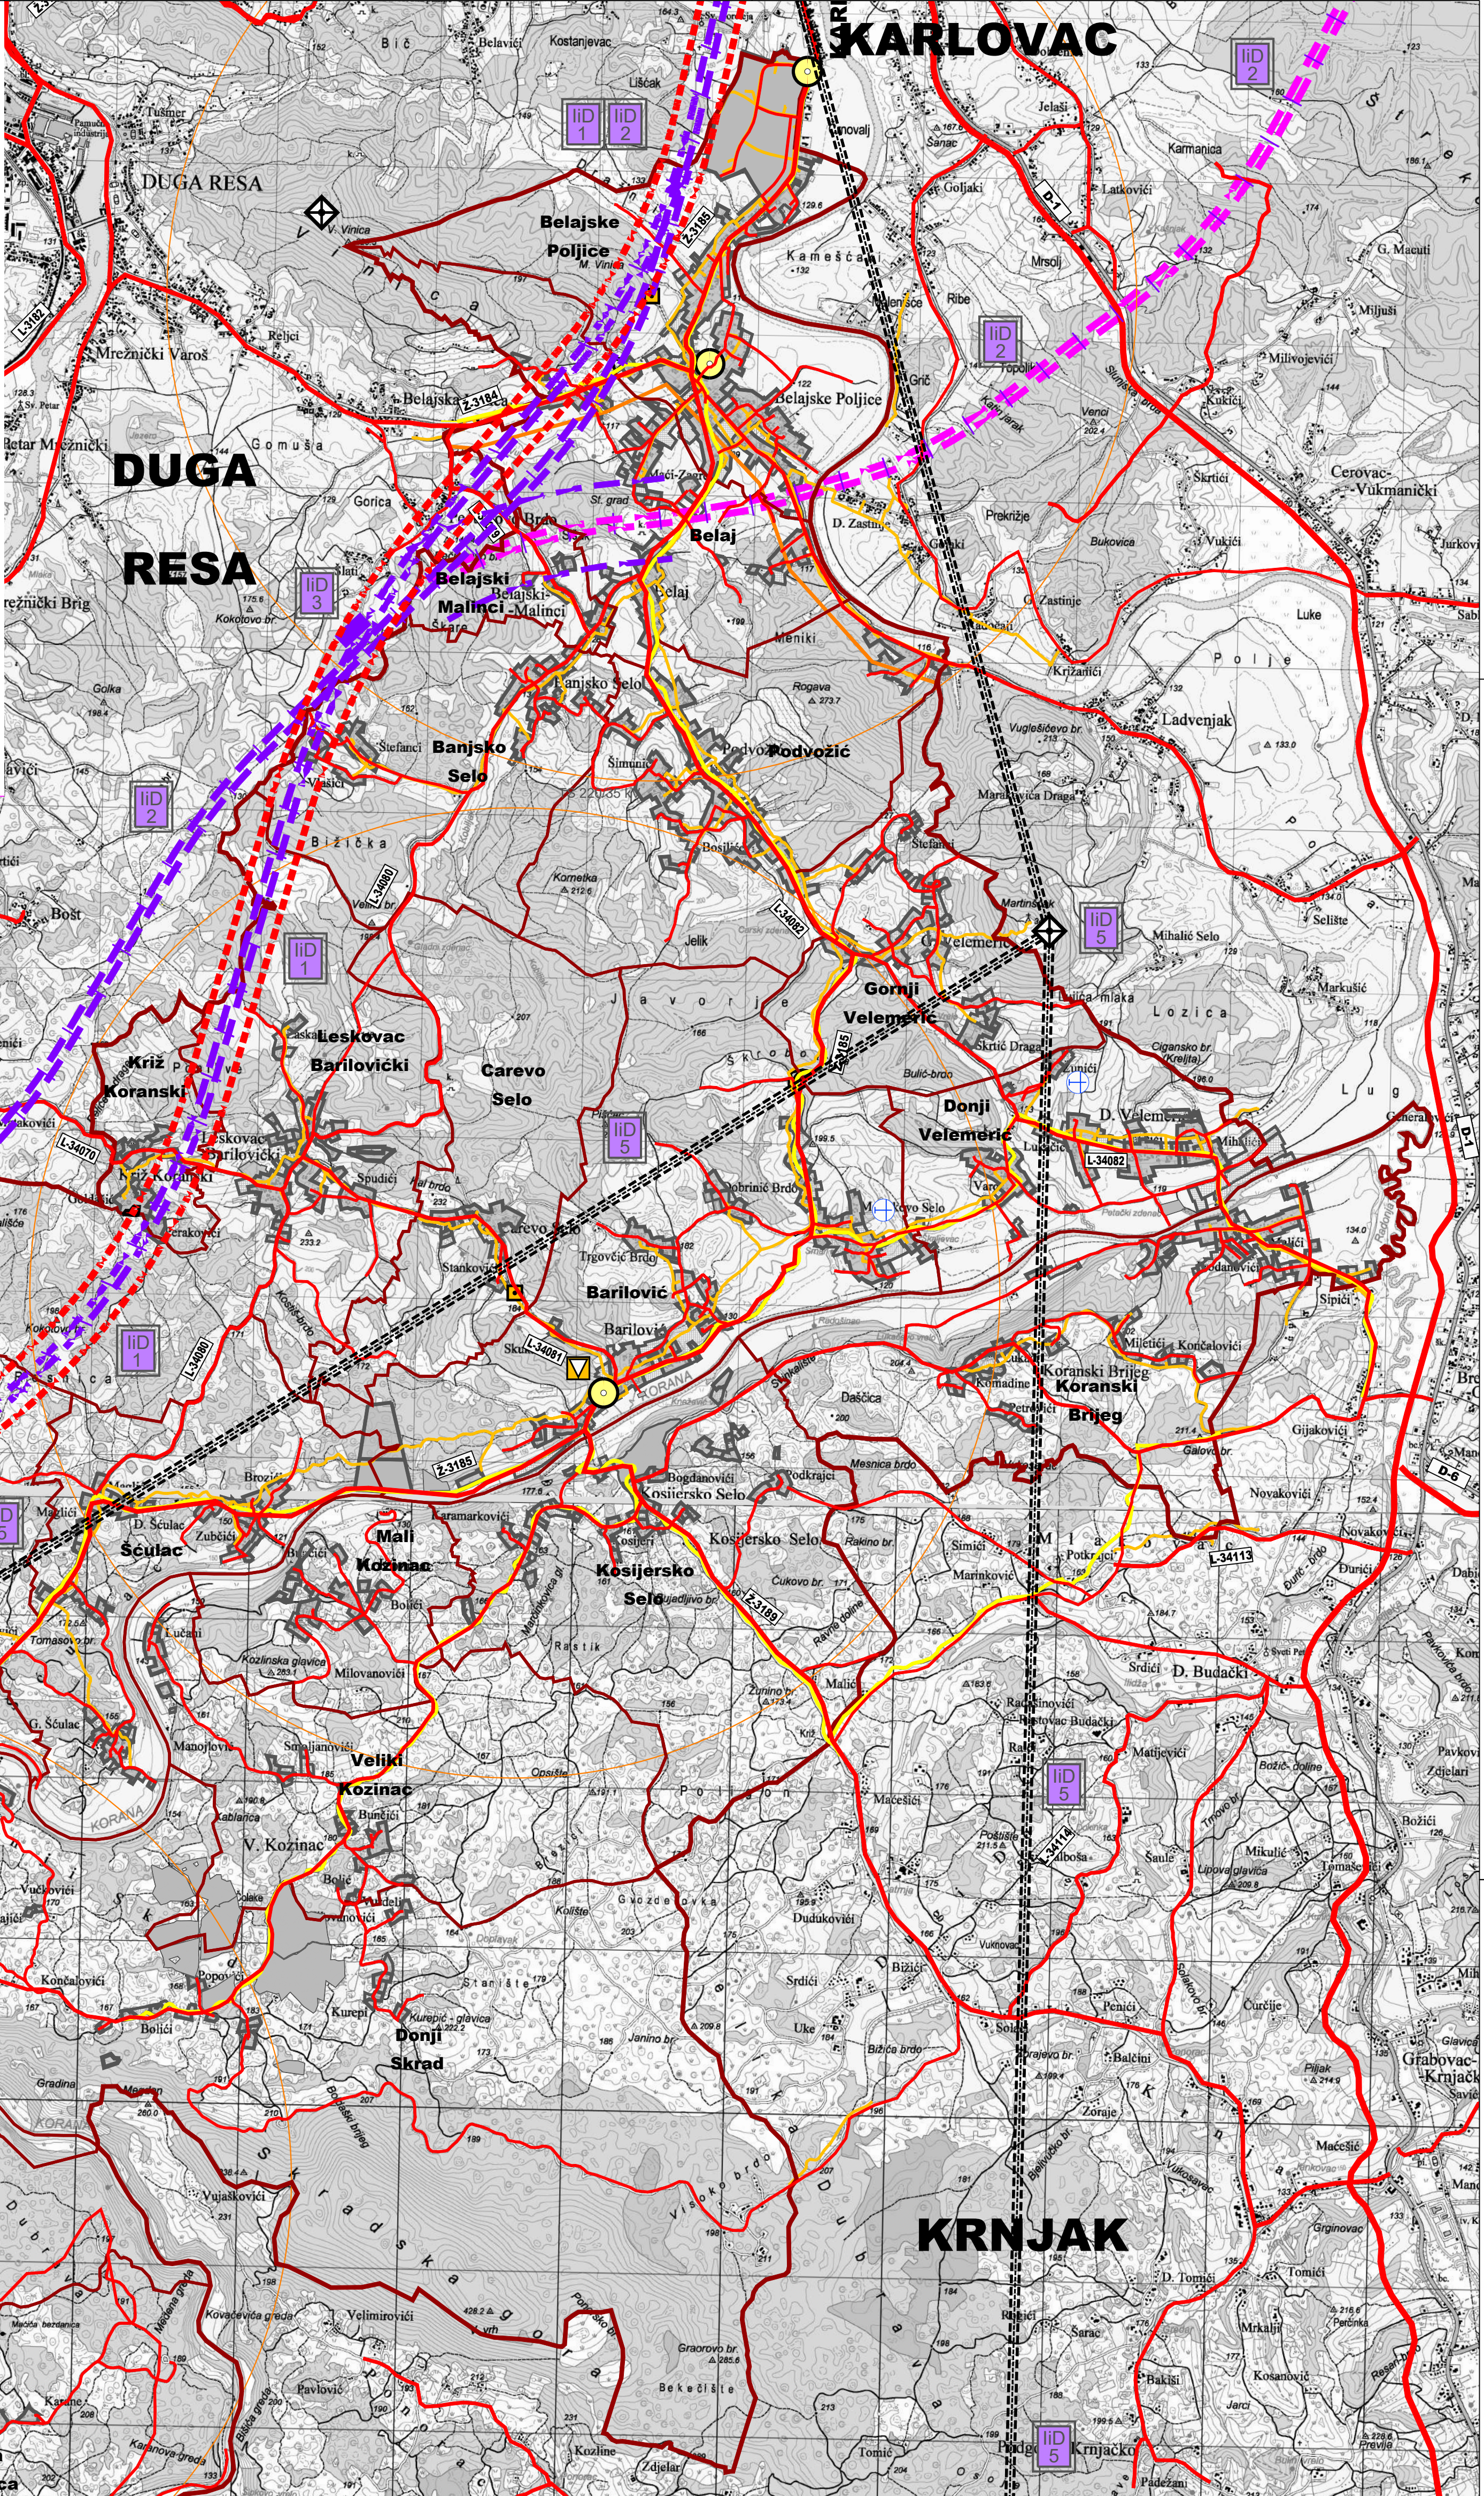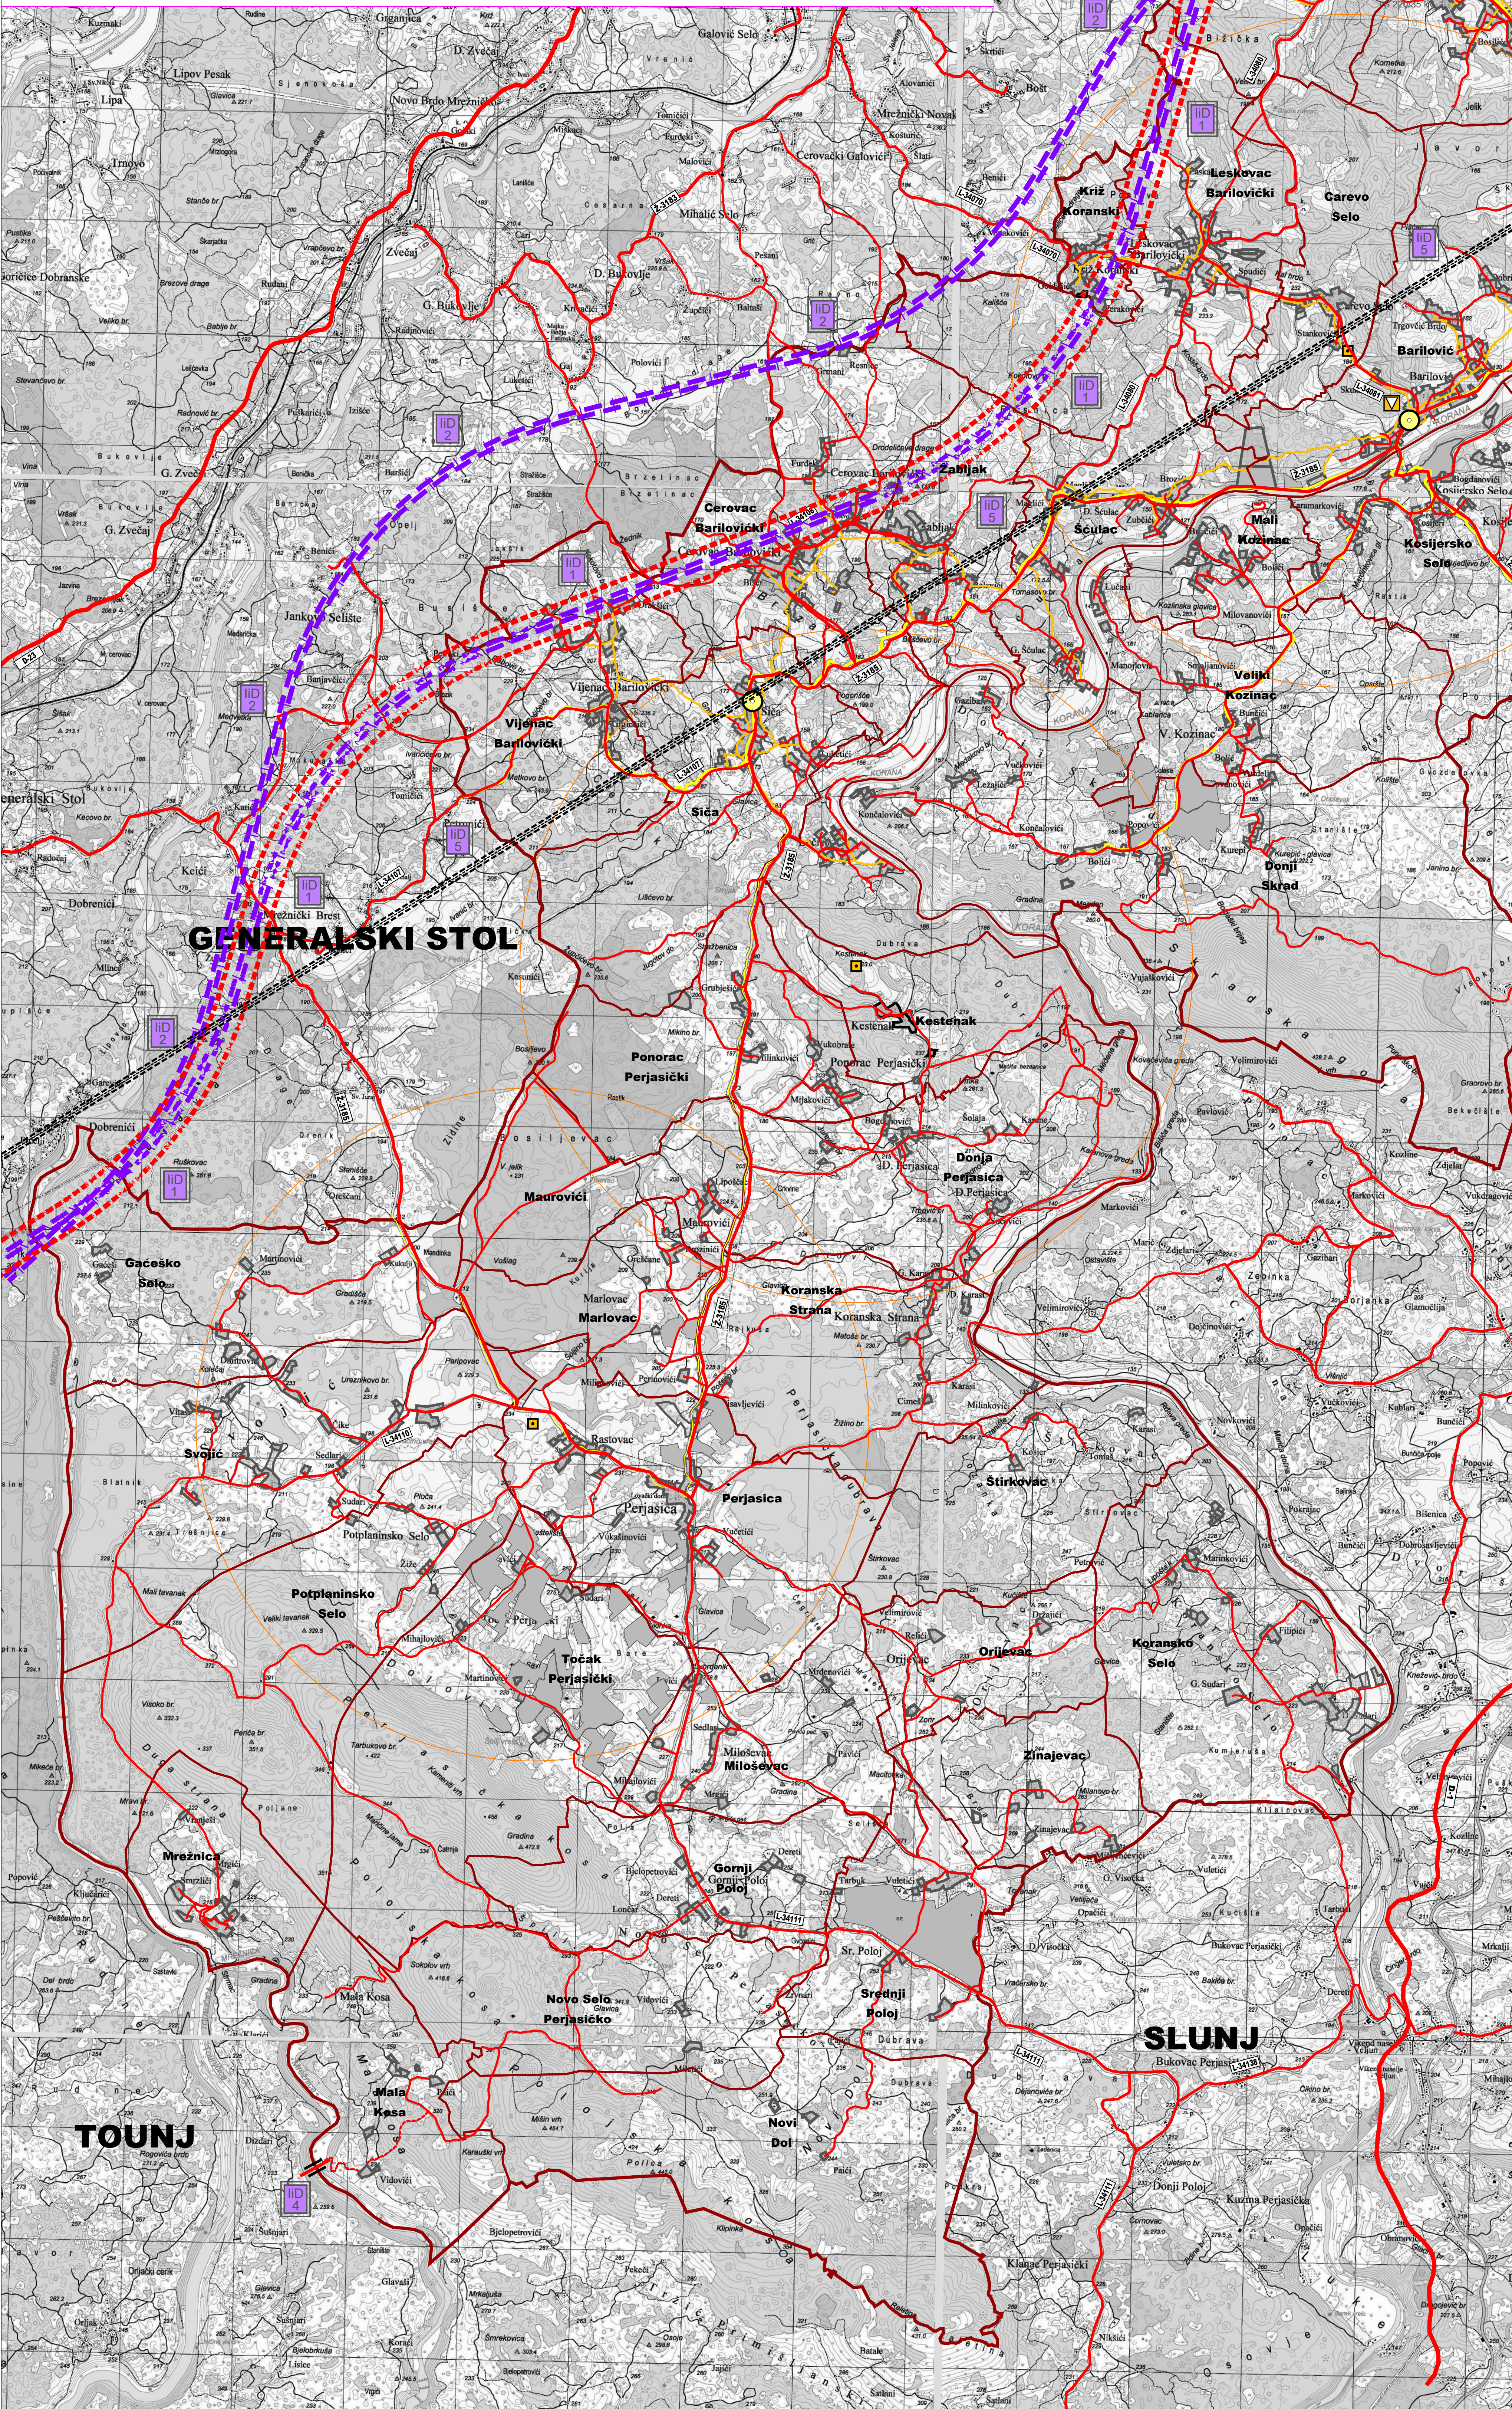

KARLOVAČKA ŽUPANIJA

OPĆINA BARILOVIĆ

PROSTORNI PLAN UREĐENJA

V. IZMJENE I DOPUNE

Naručitelj izrade: Karlovačka županija, Općina Barilović

Stručni izradivač: **ADF** ADF d.o.o. za arhitekturu, projektiranje, savjetovanje, urbanizam i prostorno uređenje

0 1 2 3km

1km<sup>2</sup>

S

Grafička obrada: **ADF** ADF d.o.o. za arhitekturu, projektiranje, savjetovanje, urbanizam i prostorno uređenje

Karlovac, Srpanj 2025.

|   |   |
|---|---|
| Županija: <b>KARLOVAČKA ŽUPANIJA</b>   |   |
| Jedinica lokalne samouprave: <b>OPĆINA BARILOVIĆ</b>                                                                                          |   |
| Naziv prostornog plana: <b>PROSTORNI PLAN UREĐENJA - V. IZMJENE I DOPUNE</b>                                                                  |   |
| Naziv kartografskog prikaza: <b>INFRASTRUKTURNI SUSTAVI - PROMET, POŠTA I TELEKOMUNIKACIJE</b>                                                |   |
| Broj kartografskog prikaza: <b>2.1.</b>   | Mjerilo kartografskog prikaza: <b>1 : 25 000</b>                                                                            |
| Odobrava o izradi prostornog plana (službeno glasilu): <b>Službeni glasnik Općine Barilović broj 2/21, 4/21, 2/22, 3/23</b>                   | Odobrava o izradi prostornog plana (službeno glasilu): <b>Službeni glasnik Općine Barilović broj 4/25</b>                   |
| Javna rasprava (datum objave): <b>Večernji list, 10.03.2025.</b>                                                                              | Javni uvid od izdanja: <b>13.03.2025. - 21.03.2025.</b>                                                                     |
| Pečat tijela odgovornog za provođenje javne rasprave: <b>M.P.</b>                                                                             | Odgovorna osoba za provođenje javne rasprave: <b>Irena Marinković, Ivana Živić Frketić, mag. oec. ime, prezime i potpis</b> |
| Mijenje na plan prema članku 107. Zakona o prostornom uređenju (NN153/13)                                                                     |   |
| Karlovačka županija, javna ustanova - Zavod za prostorno uređenje: <b>KLASA: 350-02/24-02/10; URBROJ: 2133-06-01-25-5, 8. travnja 2025.</b>   |   |
| Pravna osoba koja je izradila plan: <b>ADF d.o.o. za arhitekturu, projektiranje, savjetovanje, urbanizam i prostorno planiranje, Karlovac</b> |   |
| Pečat pravne osobe koja je izradila plan: <b>M.P.</b>                                                                                         | Odgovorna osoba: <b>Vladimir Petrović, dipl.ing.arh. ime, prezime i potpis</b>                                              |
| Odgovori voditelj: <b>Brankica Petrović, dipl.ing.arh.</b>                                                                                    |   |
| Službeni tim u izradi plana: <b>Brankica Petrović, dipl.ing.arh. Vladimir Petrović, dipl.ing.arh. Ante Furać, mag.ing.arh.</b>                |   |
| Pečat predstavničkog tijela: <b>M.P.</b>   | Predsjednik općinskog vijeća: <b>Miroslav Marčac ime, prezime i potpis</b>                                                  |
| Istovjernost ovog prostornog plana s izvornikom ovjerava: <b>ime, prezime i potpis</b>                                                        |   |
| Pečat nadležnog tijela: <b>M.P.</b>   |   |