

TUMAČ ZNAKOVLJA:

GRANICE

Territorijalne i statističke granice

POST. PLAN

OPĆINSKA GRANICA/BUHVAT PPUO

GRANICA NASELJA

Ostale granice

GRADEVINSKO PODRUČJE - IZGRADENI DIO

GRADEVINSKO PODRUČJE - NEIZGRADENI DIO

PROSTORI I POVRŠINE ZA RAZVOJ I UREĐENJE

GRADEVINSKO PODRUČJE NASELJA I IZDOJENA GRADEVINSKA PODRUČJA IZVAN NASELJA

IZMJENE I DOPUNE

ID 1

NOVOPLANIRANA TRASA DALEKOVODA

ID 2

UKIDANJE HIDROELEKTRANA U SKLOPU UKIDANJA VES LUČICA

ID 3

NOVOPLANIRANA SUNČANA ELEKTRANA (PPKZ)

ID 4

NOVOPLANIRANE SUNČANE ELEKTRANE LOKALNOG ZNAČAJA

INFRASTRUKTURNI SUSTAVI I MREŽE

ENERGETSKI SUSTAV

Proizvodnja i objavi transport nafte i plina

POST. PLAN

ZONE PLINOFIKACIJE

MAGISTRALNI NAFTOVOD ZA MEĐUNARODNI TRANSPORT

MAGISTRALNI NAFTOVOD

PRODUKTOVOD

MAGISTRALNI PLINOVOD

LOKALNI PLINOVOD

Elektroenergetika

Proizvodni uređaji

POST. PLAN

HIDROELEKTRANA (MHE, HE, VES)

UKIDAJE SE

VJETROELEKTRANA / VJETROPARK (VE/VP)

SUNČANA ELEKTRANA REGIONALNOG ZNAČAJA

DOPUNA

SUNČANA ELEKTRANA LOKALNOG ZNAČAJA

DOPUNA

TRANSFORMATORSKA I RASKLOPNA POSTROJENJA

POST. PLAN

TS 220/35 kV - DOPUNA

DALEKOVOD 400 kV - NOVOPLANIRANI - DOPUNA



DALEKOVOD 400 kV - UKIDAJE SE

(gradi se u koridoru dalekovoda 220 kV)

DALEKOVOD 220 kV

DALEKOVOD 110 kV - NOVOPLANIRANI - DOPUNA

DALEKOVOD 110 kV - UKIDAJE SE

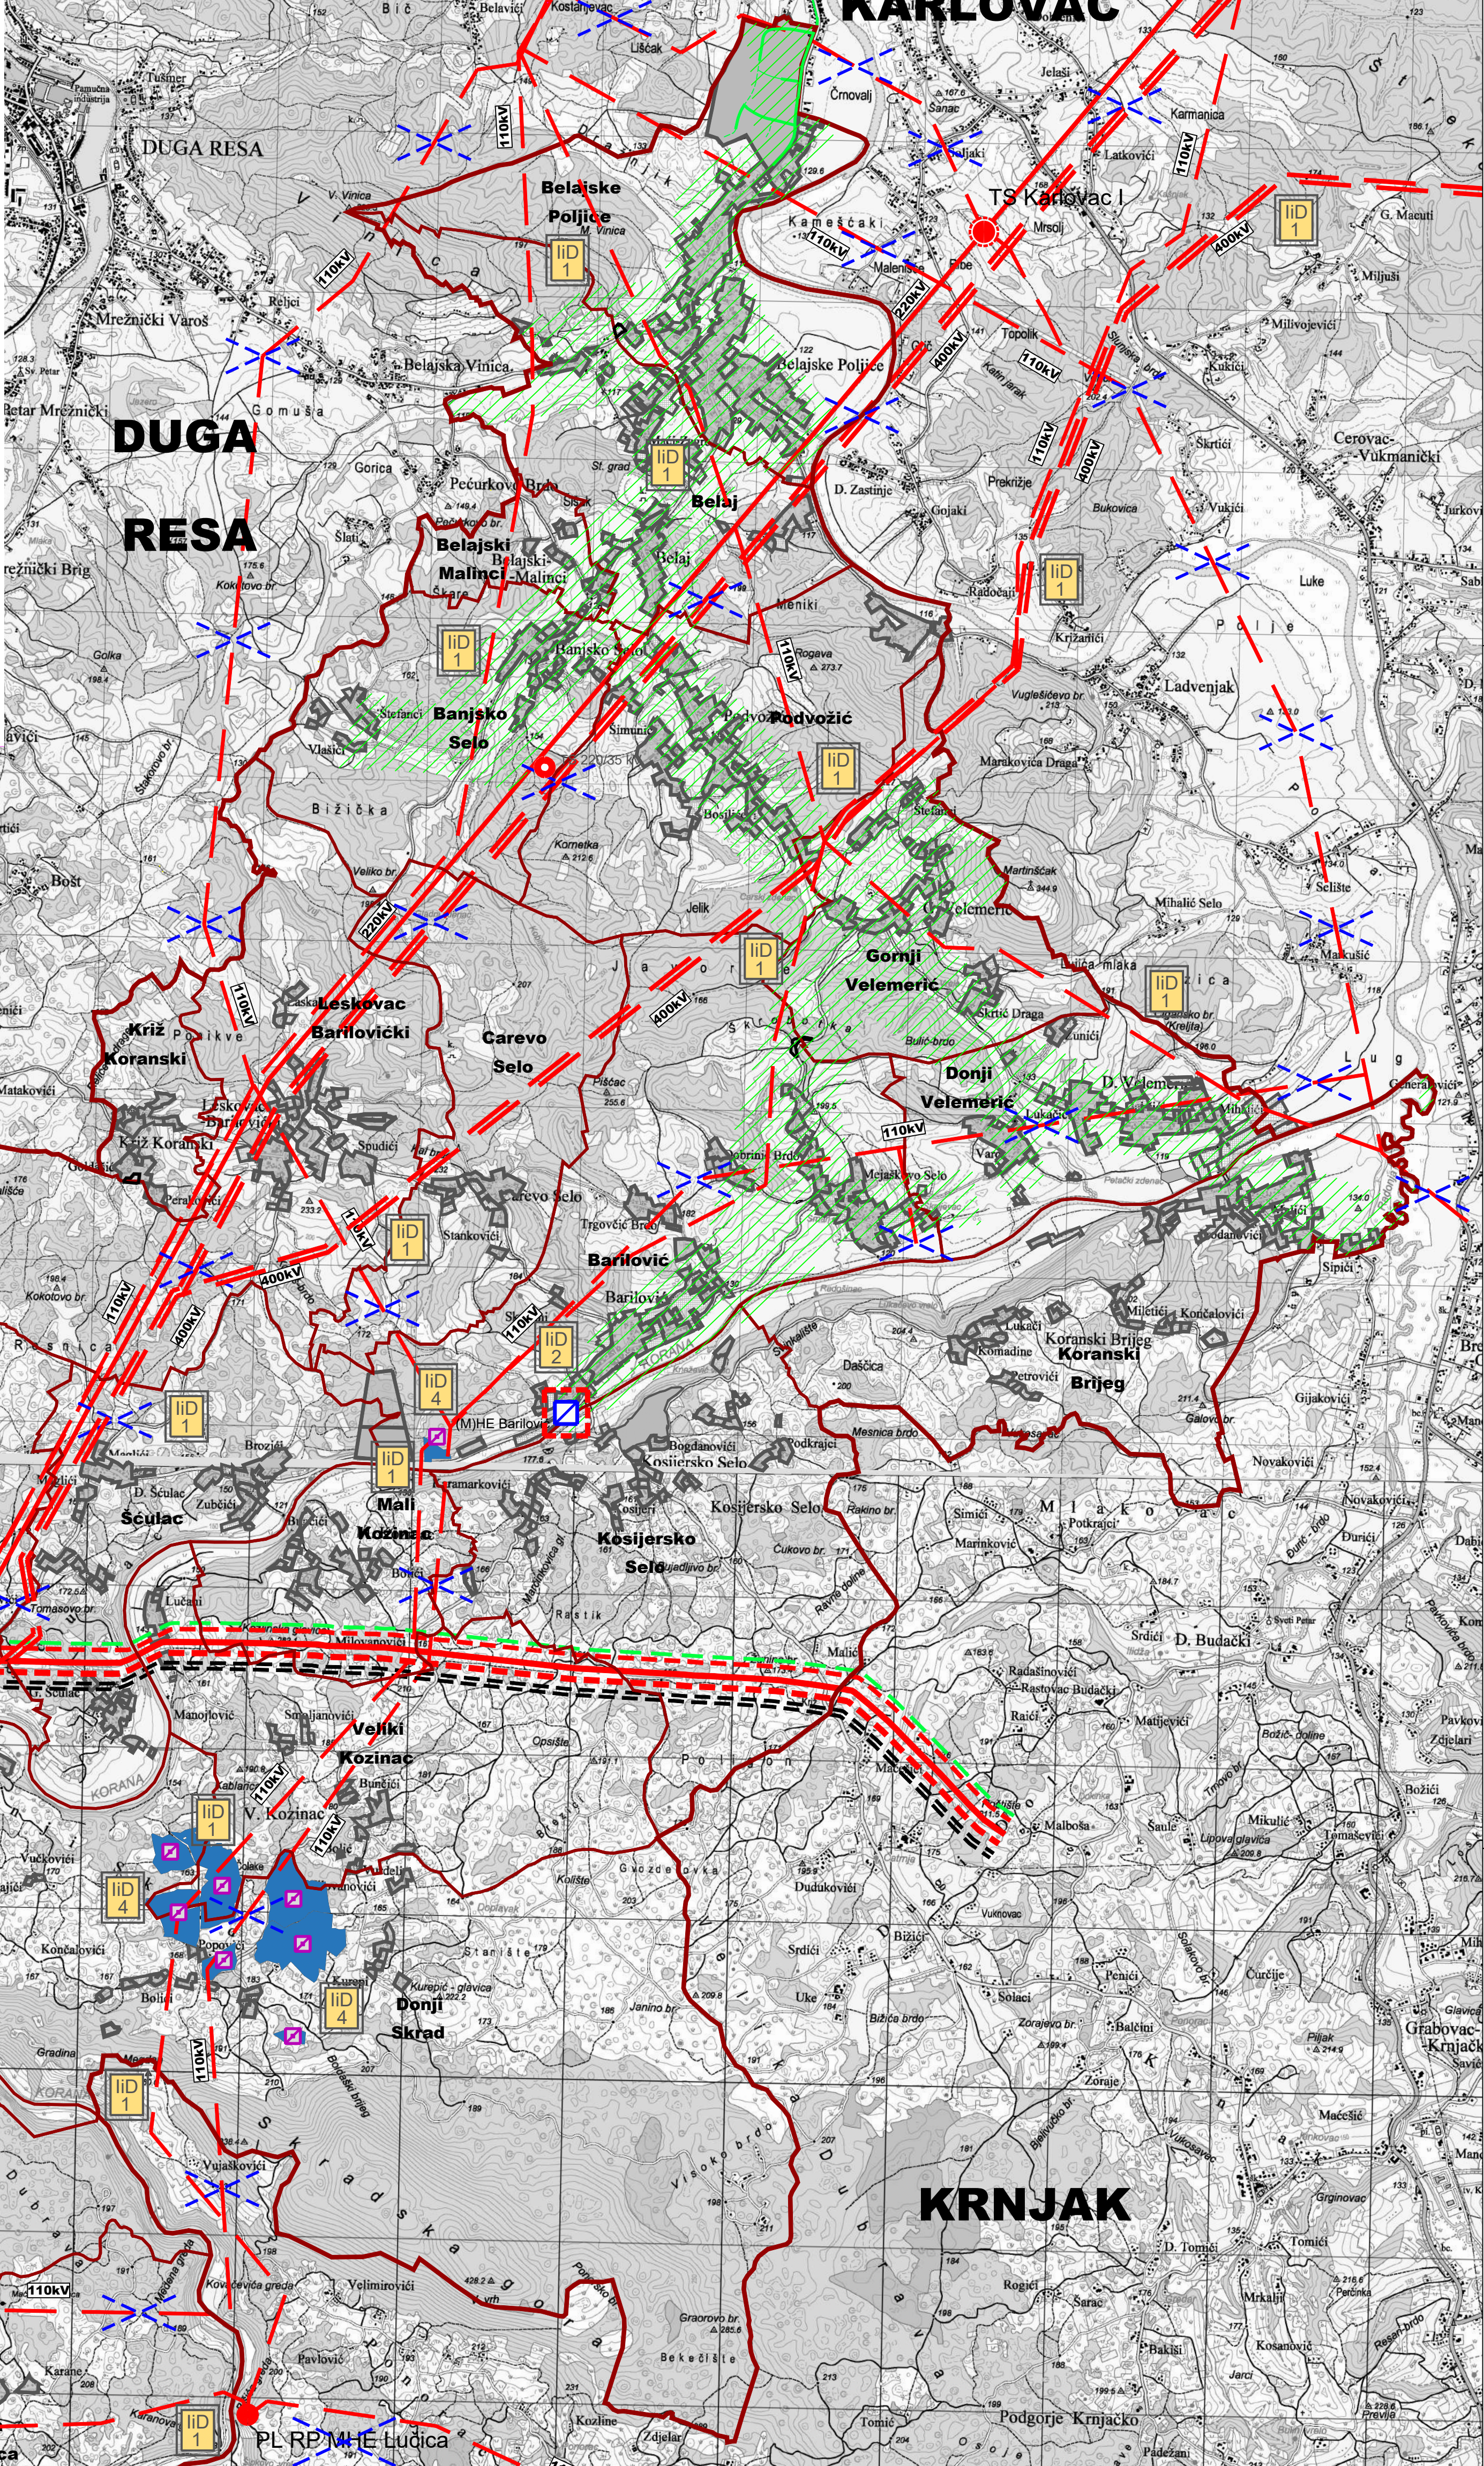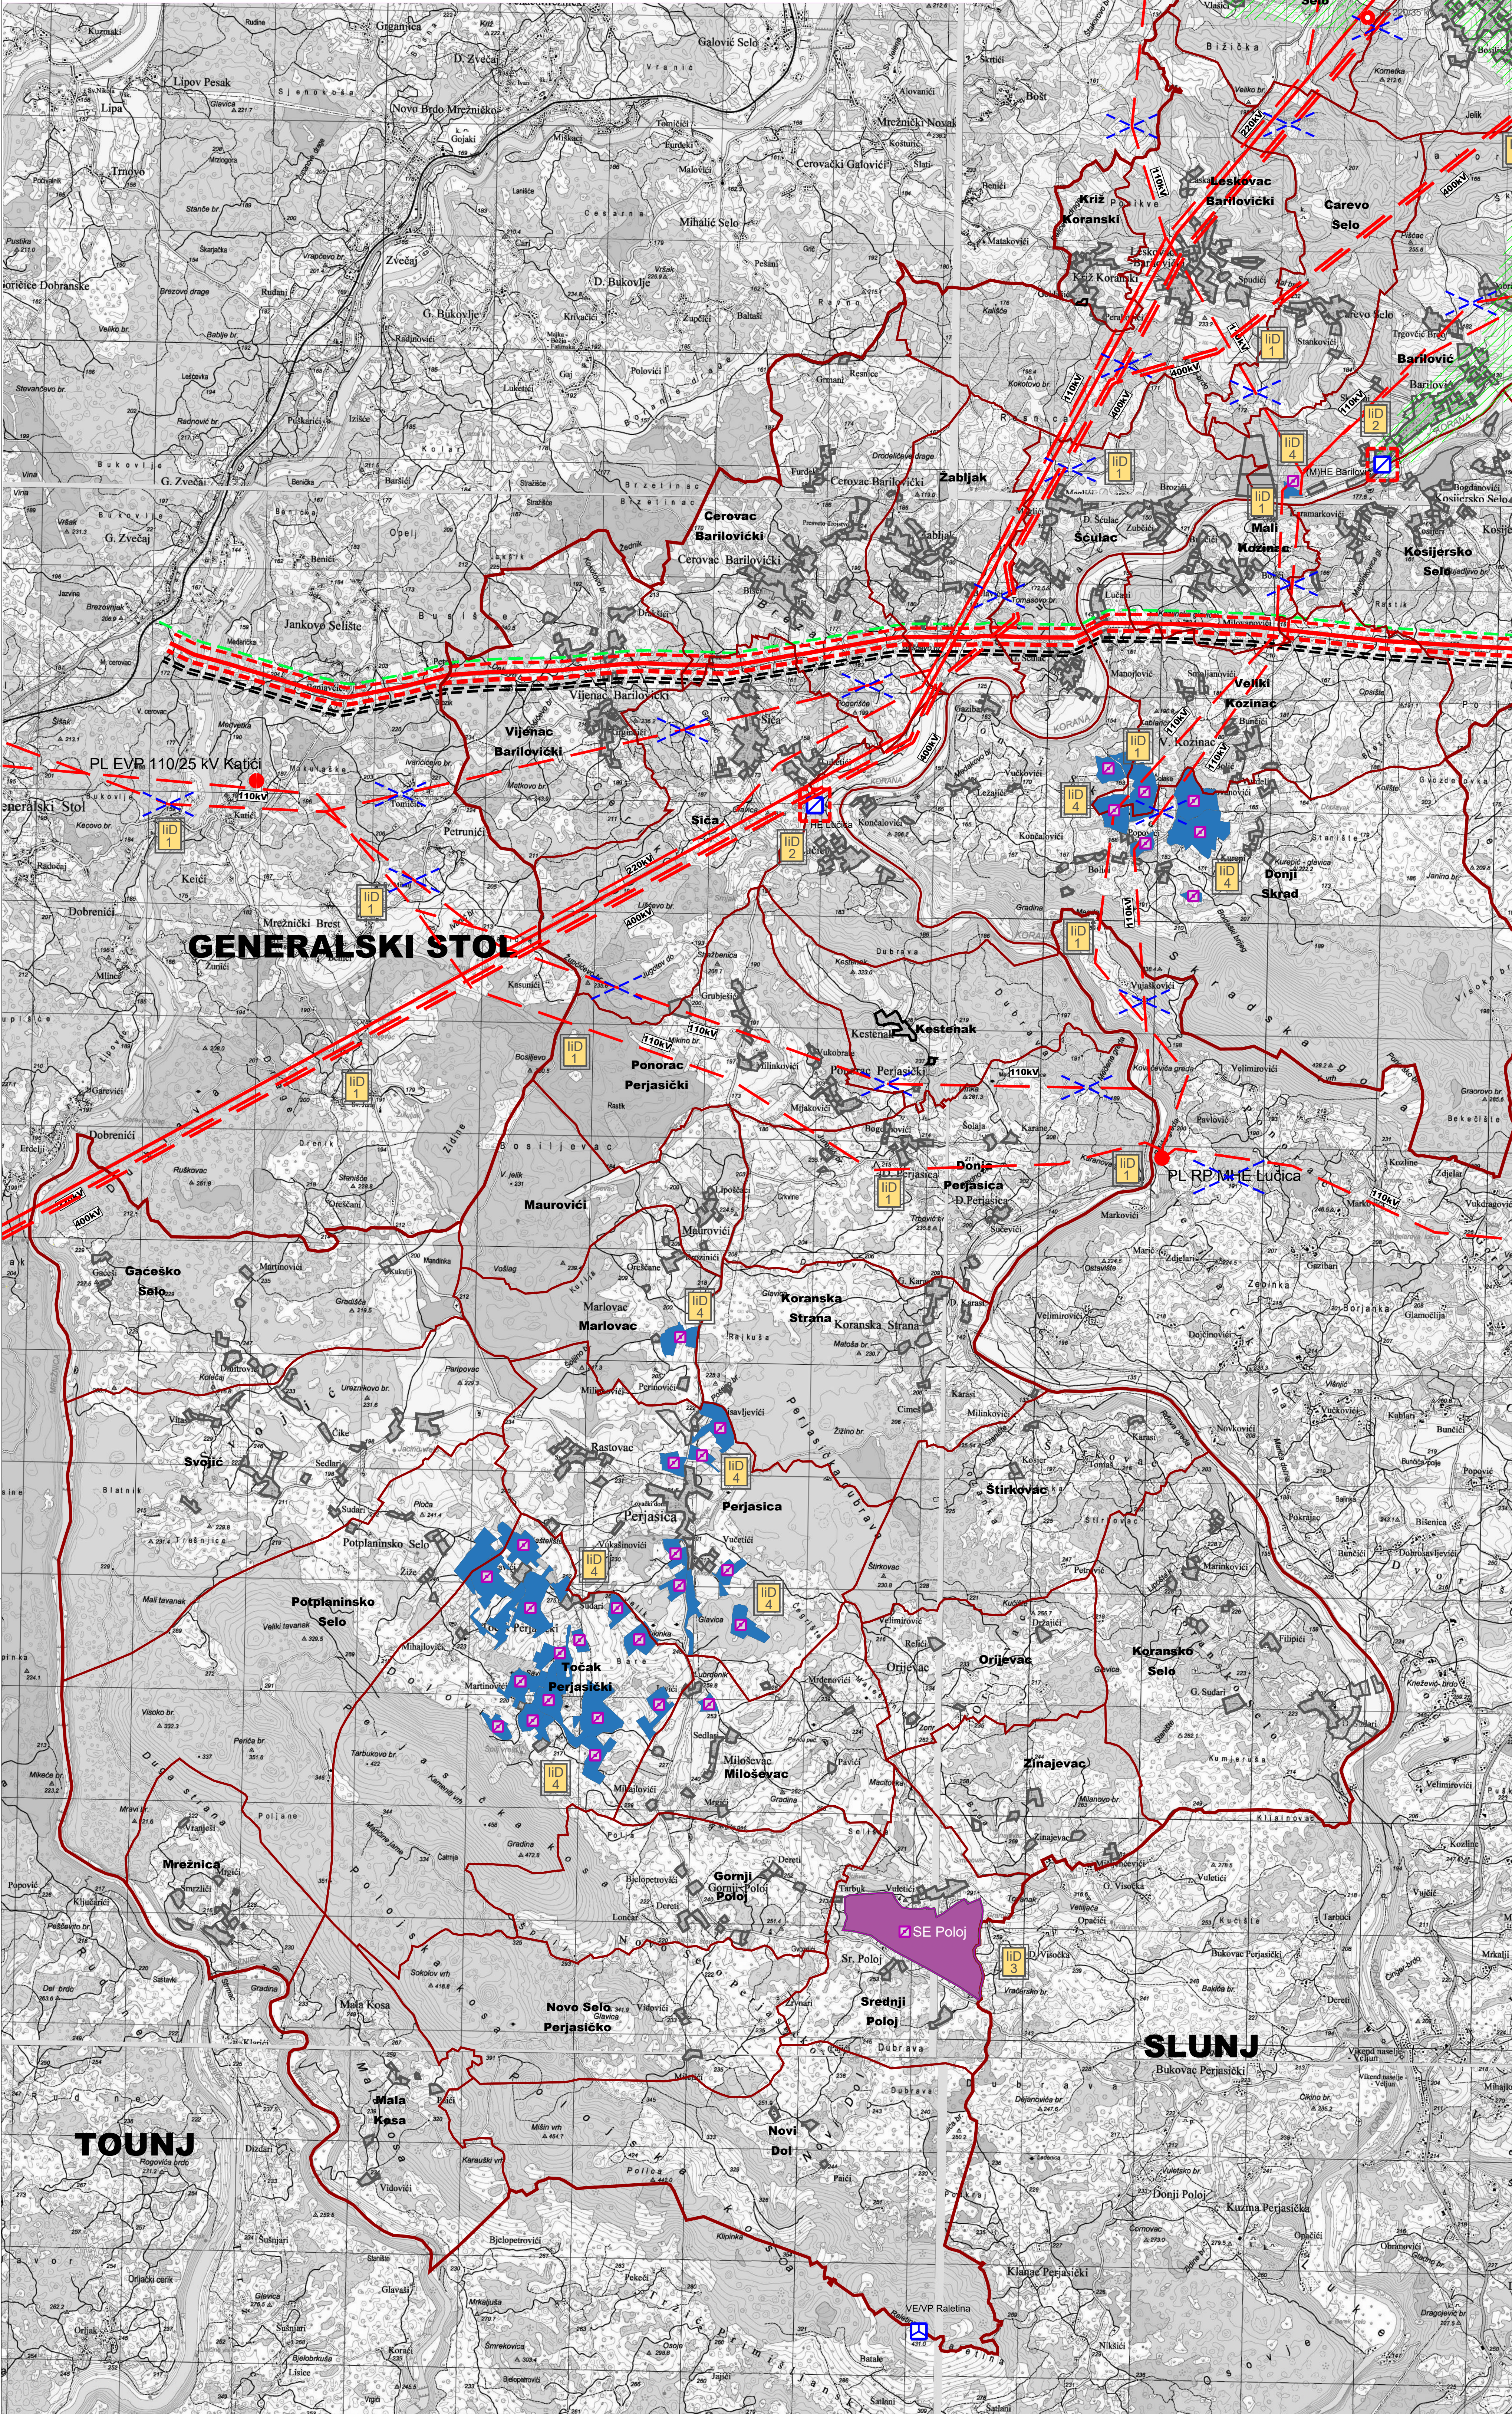

KARLOVAČKA ŽUPANIJA

OPĆINA BARILOVIĆ

PROSTORNI PLAN UREĐENJA

V. IZMJENE I DOPUNE

Naručitelj izrade: Karlovačka županija, Općina Barilović

Stručni izradivač: **ADF** ADF d.o.o. za arhitekturu, projektiranje, savjetovanje, urbanizam i prostorno uređenje

1km²

0 1 2 3km

S

Grafička obrada: **ADF** ADF d.o.o. za arhitekturu, projektiranje, savjetovanje, urbanizam i prostorno uređenje

Karlovac, Srpanj 2025.

Županija: KARLOVAČKA ŽUPANIJA	
Jedinica lokalne samouprave: OPĆINA BARILOVIĆ	
Naziv prostornog plana: PROSTORNI PLAN UREĐENJA - V. IZMJENE I DOPUNE	
Naziv kartografskog prikaza: INFRASTRUKTURNI SUSTAVI - ENERGETSKI SUSTAV	
Broj kartografskog prikaza: 2.2.	Mjerilo kartografskog prikaza: 1 : 25 000
Odoba o izradi prostornog plana (službeno glasilu): Službeni glasnik Općine Barilović broj 2/21, 4/21, 2/22, 3/23	Odoba o donošenju plana (službeno glasilu): Službeni glasnik Općine Barilović broj 4/25
Javna rasprava (datum objave): Večernji list, 10.03.2025.	Javni uvid odtisak: 13.03.2025. - 21.03.2025.
Pečat tijela odgovornog za provođenje javne rasprave: M.P.	Odgovorna osoba za provođenje javne rasprave: Irena Marinković, Ivana Živić Frketić, mag.oec. ime, prezime i potpis
Mijenje na plan prema članku 107. Zakona o prostornom uređenju (NN153/13)	
Karlovačka županija, javna ustanova - Zavod za prostorno uređenje: KLASA: 350-02/24-02/10; URBROJ: 2133-06-01-25-5, 8. travnja 2025.	
Pravna osoba koja je izradila plan: ADF d.o.o. za arhitekturu, projektiranje, savjetovanje, urbanizam i prostorno planiranje, Karlovac	
Pečat pravne osobe koja je izradila plan: M.P.	Odgovorna osoba: Vladimir Petrović, dipl.ing.arh. ime, prezime i potpis
Odgovori voditelj: Brankica Petrović, dipl.ing.arh.	
Stručni tim u izradi plana: Brankica Petrović, dipl.ing.arh. Vladimir Petrović, dipl.ing.arh. Ante Furać, mag.ing.arh.	
Pečat predstavničkog tijela: M.P.	Predsjednik općinskog vijeća: Miroslav Marčac ime, prezime i potpis
Istovjnost ovog prostornog plana s izvornikom ovjerava: ime, prezime i potpis	
Pečat nadležnog tijela: M.P.	