

PROSTORNI PLAN KARLOVAČKE ŽUPANIJE

4.4. PLANIRANI REGIONALNI VODOOPSKRBNI SUSTAV LIČKA JESENICA
KAO DIO VODOOPSKRBNOG SUSTAVA
AGLOMERACIJE PLITVIČKA JEZERA (LIČKA JESENICA)
VARIJANTA 2C

ZA KOJI JE OMOGUĆENA NEPOSREDNA
PROVEDBA ZAHVATA U PROSTORU

NAZIV STRATEŠKOG INVESTICIJSKOG PROJEKTA RH
PROJEKT VODOOPSKRBE I ODVODNJE AGLOMERACIJE PLITVIČKA JEZERA
(DIO VODOOPSKRBNOG SUSTAVA AGLOMERACIJE PLITVIČKA JEZERA
(LIČKA JESENICA), VARIJANTNO RJEŠENJE 2C)

TUMAČ PLANSKOG ZNAKOVLJA

GRANICE

TERITORIJALNE I STATISTIČKE GRANICE

ŽUPANIJSKA GRANICA

INFRASTRUKTURNI SUSTAVI I MREŽE


VODNOGOSPODARSKI SUSTAV

KORIŠTENJE VODA


VODOOPSKRBA

MAGISTRALNI VODOOPSKRBNI CJEVOVOD

MJ 1:50 000

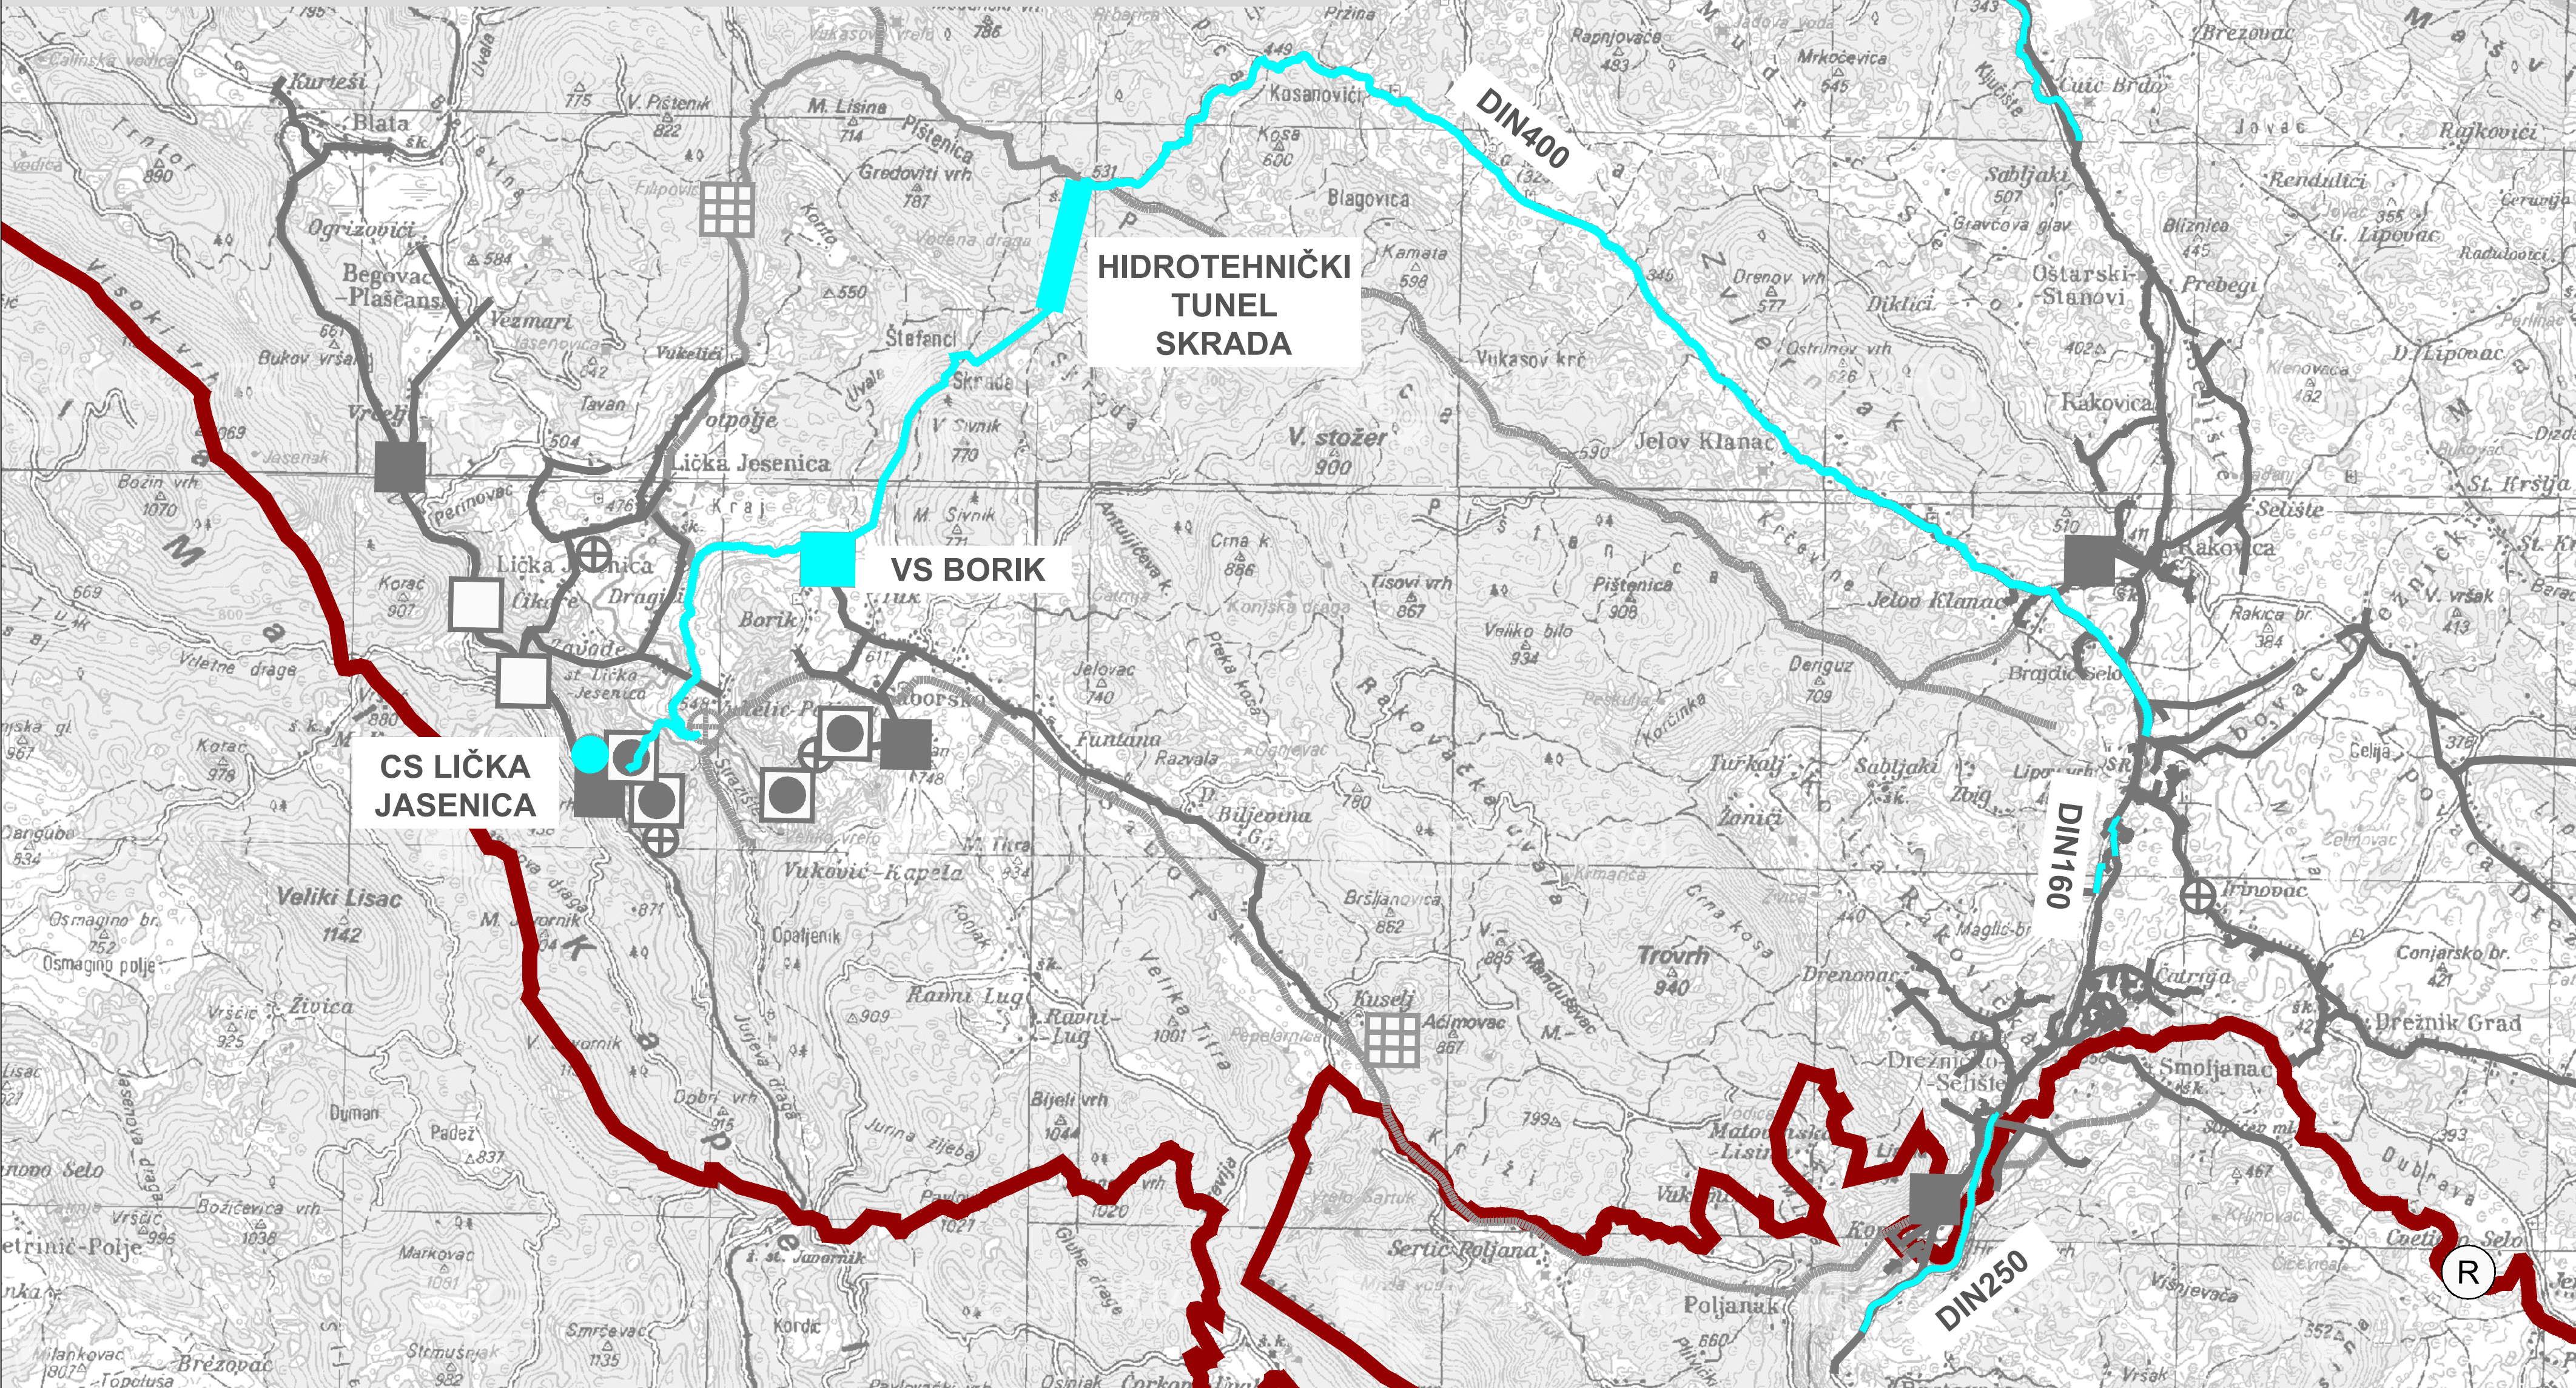

KARLOVAČKA ŽUPANIJA

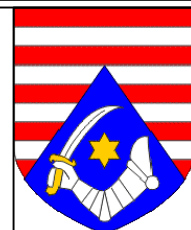

Naziv prostornog plana:
PROSTORNI PLAN KARLOVAČKE ŽUPANIJE
ELABORAT PROČIŠĆENOG TEKSTA ODREDBI ZA PROVEDBU I GRAFIČKOG DIJELA PLANA
NAKON VII. IZMJENA I DOPUNA
(Glasnik Karlovačke županije, broj 26/01, 33/01-isp., 36/08-pročišćeni tekst, 56/13, 07/14-isp., 50b/14, 6c/17, 29c/17-pročišćeni tekst, 8a/18, 19/18 - pročišćeni tekst, 57c/22, 10/23 - pročišćeni tekst, 29/25 i 44c/25 - pročišćeni tekst)

Naziv kartografskog prikaza:
PLANIRANI REGIONALNI VODOOPSKRBNI SUSTAV LIČKA JESENICA
KAO DIO VODOOPSKRBNOG SUSTAVA AGLOMERACIJE PLITVIČKA
JEZERA (LIČKA JESENICA) VARIJANTA 2C
ZA KOJI JE OMOGUĆENA NEPOSREDNA PROVEDBA ZAHVATA U PROSTORU

Broj kartografskog prikaza: 4.4. Mjerilo kartografskog prikaza: 1:50.000

Suglasnost prema članku 108. Zakona o prostornom uređenju (NN 153/13, 65/17, 114/18, 39/19, 98/19 i 67/23):
KLASA:350-02/25-14/19,
URBROJ:531-06-1-25-6 od 30.06.2025. godine

Nositelj izrade Elaborata:
KARLOVAČKA ŽUPANIJA
Upravni odjel za graditeljstvo i okoliš
Službenica ovlaštena za privremeno obavljanje poslova pročelnice:
Silvia Ilijanić Ferencić, mag.geol.

Pravna osoba koja je izradila Elaborat:
JAVNA USTANOVA
ZAVOD ZA PROSTORNO UREĐENJE KARLOVAČKE ŽUPANIJE
Jurja Kržanića 11, 47 000 Karlovac

Pečat tijela / pravne osobe koja je izradila Elaborat:

Odgovorna osoba:
Slađana Fumić, dipl. iur.

Koordinator Elaborata: (Odgovorni voditelj):
Marinko Maradin, dipl. ing. arh.

Stručni tim u izradi Elaborata:
Marinko Maradin, dipl.ing.arh.
Slađana Fumić, dipl.iur.
Tajana Basar, dipl.ing.arh. (od 01.12.2024. do 17.9.2025.)
Dušan Milkošić, stroj.teh.
Darija Šenk, mag.ing.aedif (od 26.11.2024.)
Gordan Maček, dimp.ing.prom. (do 30.11.2024.)
Vilma Stopfer, mag.ing.prosp.arch. (do 30.11.2024.)
Dušan Borota, dipl.ing.arh. (do 1.12.2023.)

Pečat predstavničkog tijela:
Predsjednik Odbora za Statut i Poslovnik:
Vjekoslav Bitunjac, dipl.iur.

Istovjetnost ovog prostornog plana s izvornikom ovjerava: Pečat nadležnog tijela: